



FASAD MOT NORDVÄST




FASAD MOT SYDVÄST



FASAD MOT NORDÖST

SKALA 1:100

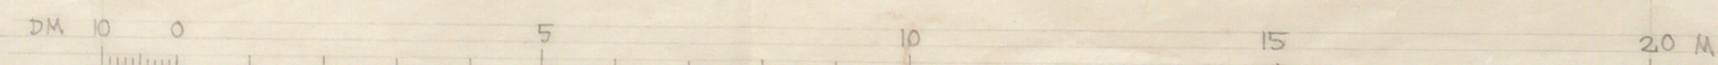

KOMPL. D. 9.10.52
KOMPL. S. 22.8.52

SLAGSTA SKOLA
OMBYGGNAD ETAPP 1
FASADER

STOCKHOLMS STADS FASTIGHETSKONTOR
HUSBYGGNADSNÄMNDEN ARKITEKBYRÅN
M. D 21/4 1952. M. HUVUDNR. 2157
GIL. D 21/4 1952. SU. LÖB. NR.
BOK. D 21/4 1952. AS. 7