


16 F. 51.
1944.

ING. TILL BYGGNADSRÅDET
29 FEB. 1944

11. *Skildris med den fastställda
inrättningen bestyckta
Skildris den 5 april 1944
Nils Odqvist*



735.12 737.20 737.00 736.20

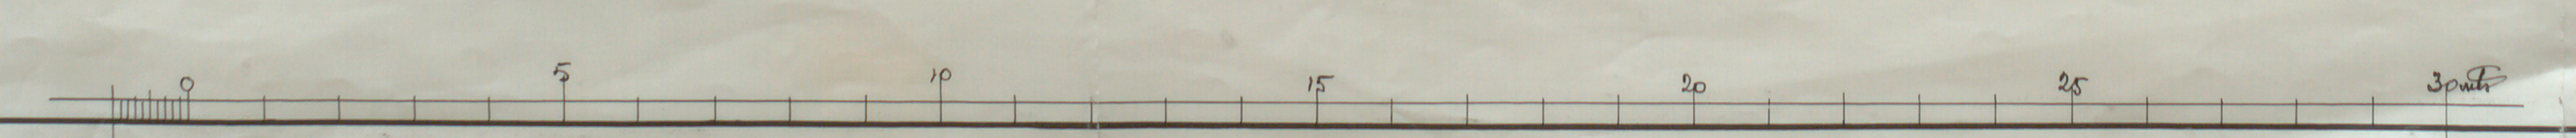

Kv VÄRJAN II

KV: VÄRJAN
BOSTADSHUS FÖR
ENSAMSTÄNDE SJÄLV-
FÖRSÖRJANDE KVINNOR
No 1.

fasad mot öster

1940833

STOCKHOLMS STADS FASTIGHETS-
KONTORS HUSBYGGNADSBYRÅ
Laga nr. 1916 D. 19/11 1942
R. *Warkentin*
Gårds / 10 *Melin*