

nybyggnad & tomten nr.13 i kv.FÅGELBÄRSTRÅDET
i STOCKHOLM.

plan av bostadsvåningarna 2 t.o.m. 5tr.

ING. TILL BYGGNADSNÄMNDEN
- 9 OKT. 1934

1975
BEVARAS


skala 1:100

0 1 2 3 4 5 6 7 8 9 10 meter

*No 54 D1
1934*

*Likheten med den i enlighet med Kungl. Maj:ts
nådiga resolution av den 5 oktober 1934 om
Byggnadsnämnden fastställda ritningen bestyckes
Stockholm den 10 oktober 1934*

Kjell Westman

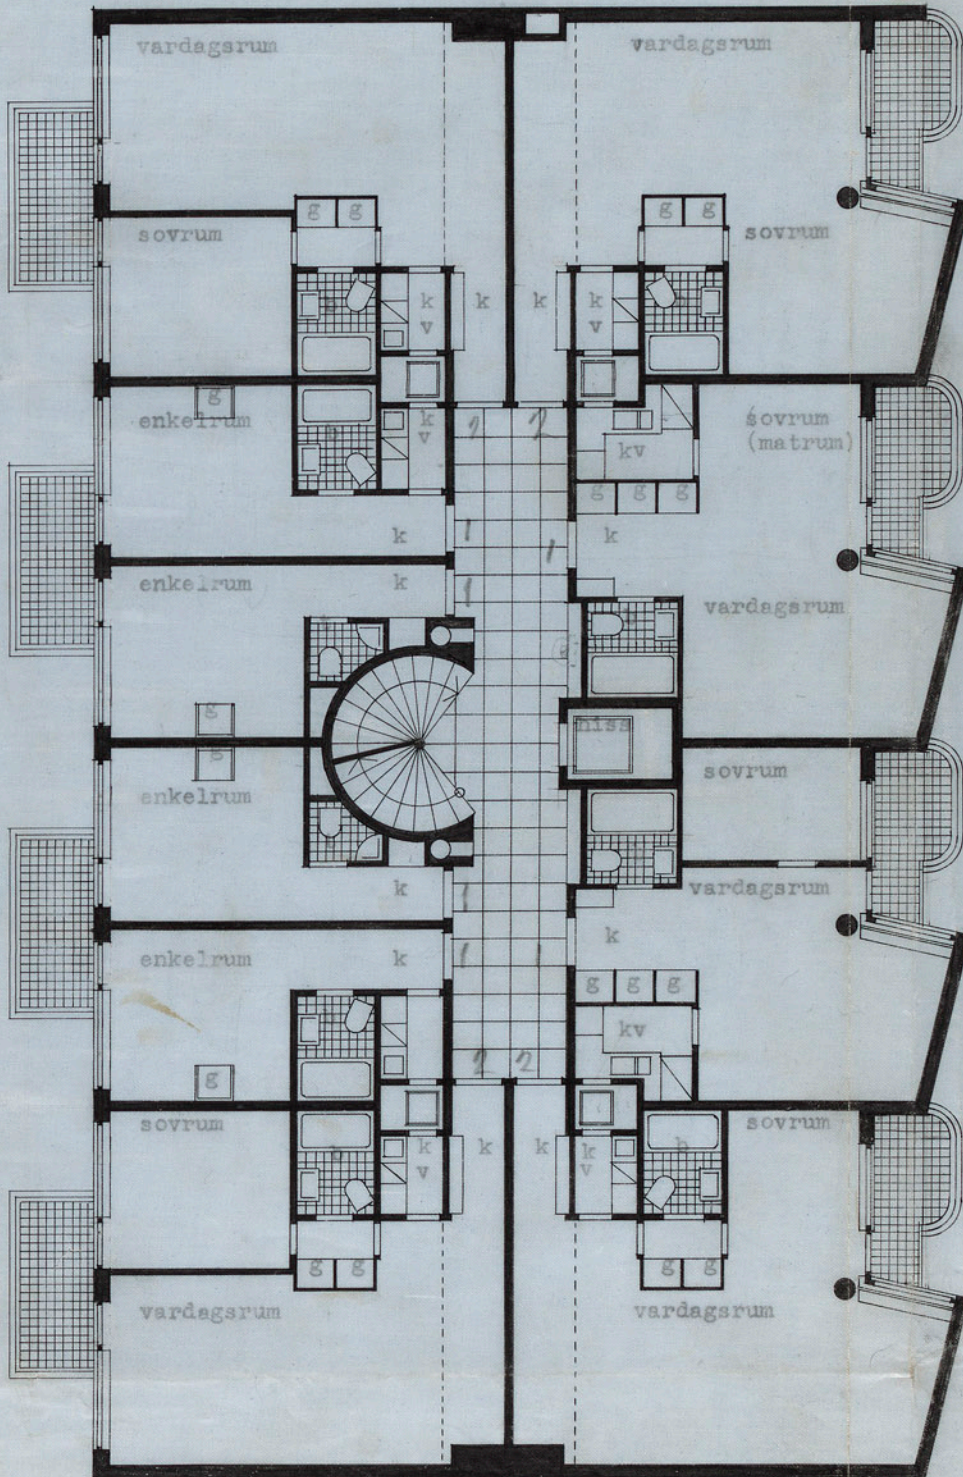

stockholm 1 juni 1934

Wenckebachius

A 30722