


ING. TILL BYGGNADSNÄMNDEN
186 Bmnd 10 APR. 1961
1961

Likheten med den fastställda
sitningen bestyrkes.
Stockholm den 16 juni 1961
Ain Osmun

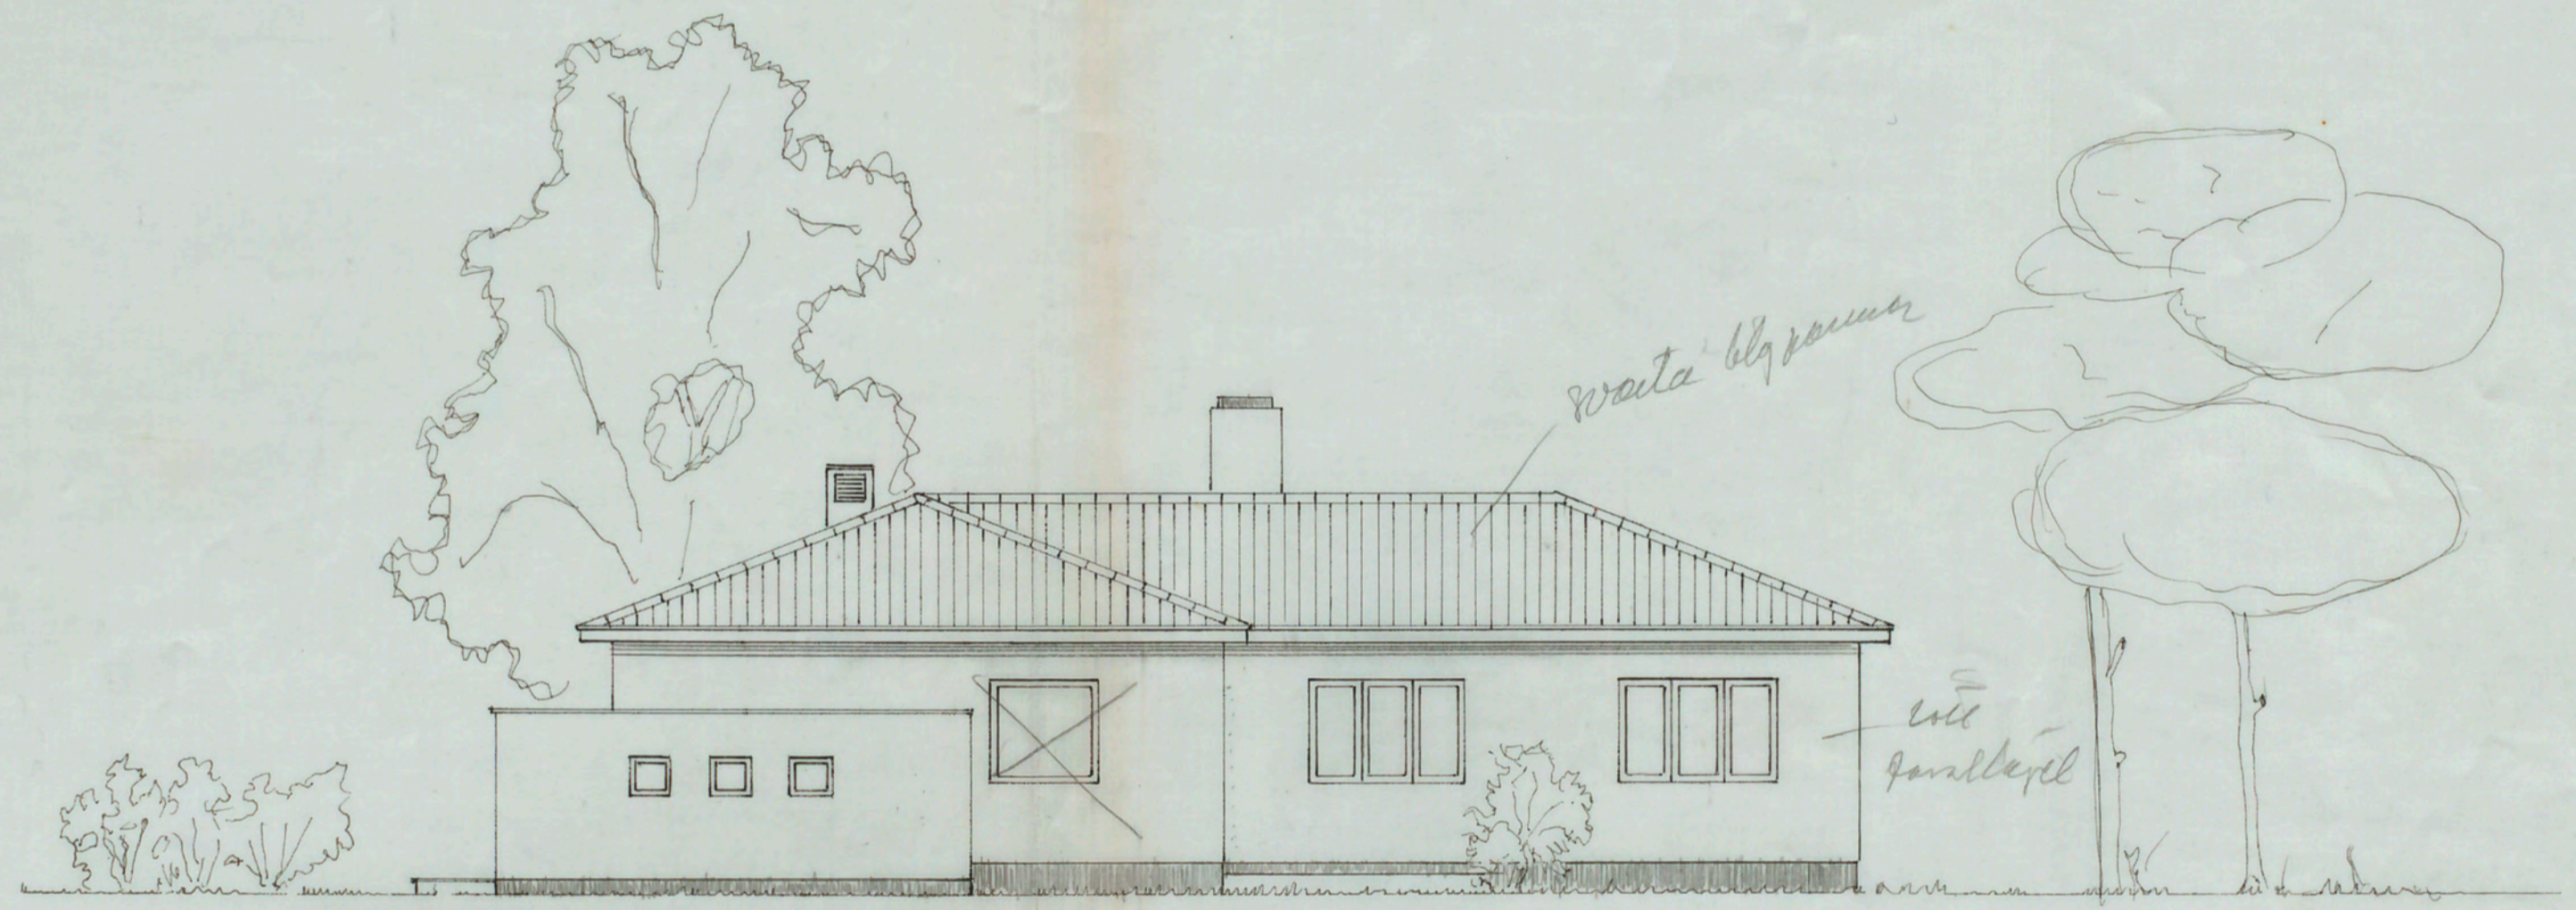

FASAD MOT V

NYBYGGNAD AV VILLA Å TOMT NR 4
KV. VAPENHuset, BROMMA
TEKN. DR SIXTEN ULFSPARRE
SKALA 1/100
ÖRNSKÖLDSVIK 1960
S. Berggren

A:135225