


PLAN AF ENTRISOLERING ÖFVER BOTTENVÅNINGEN

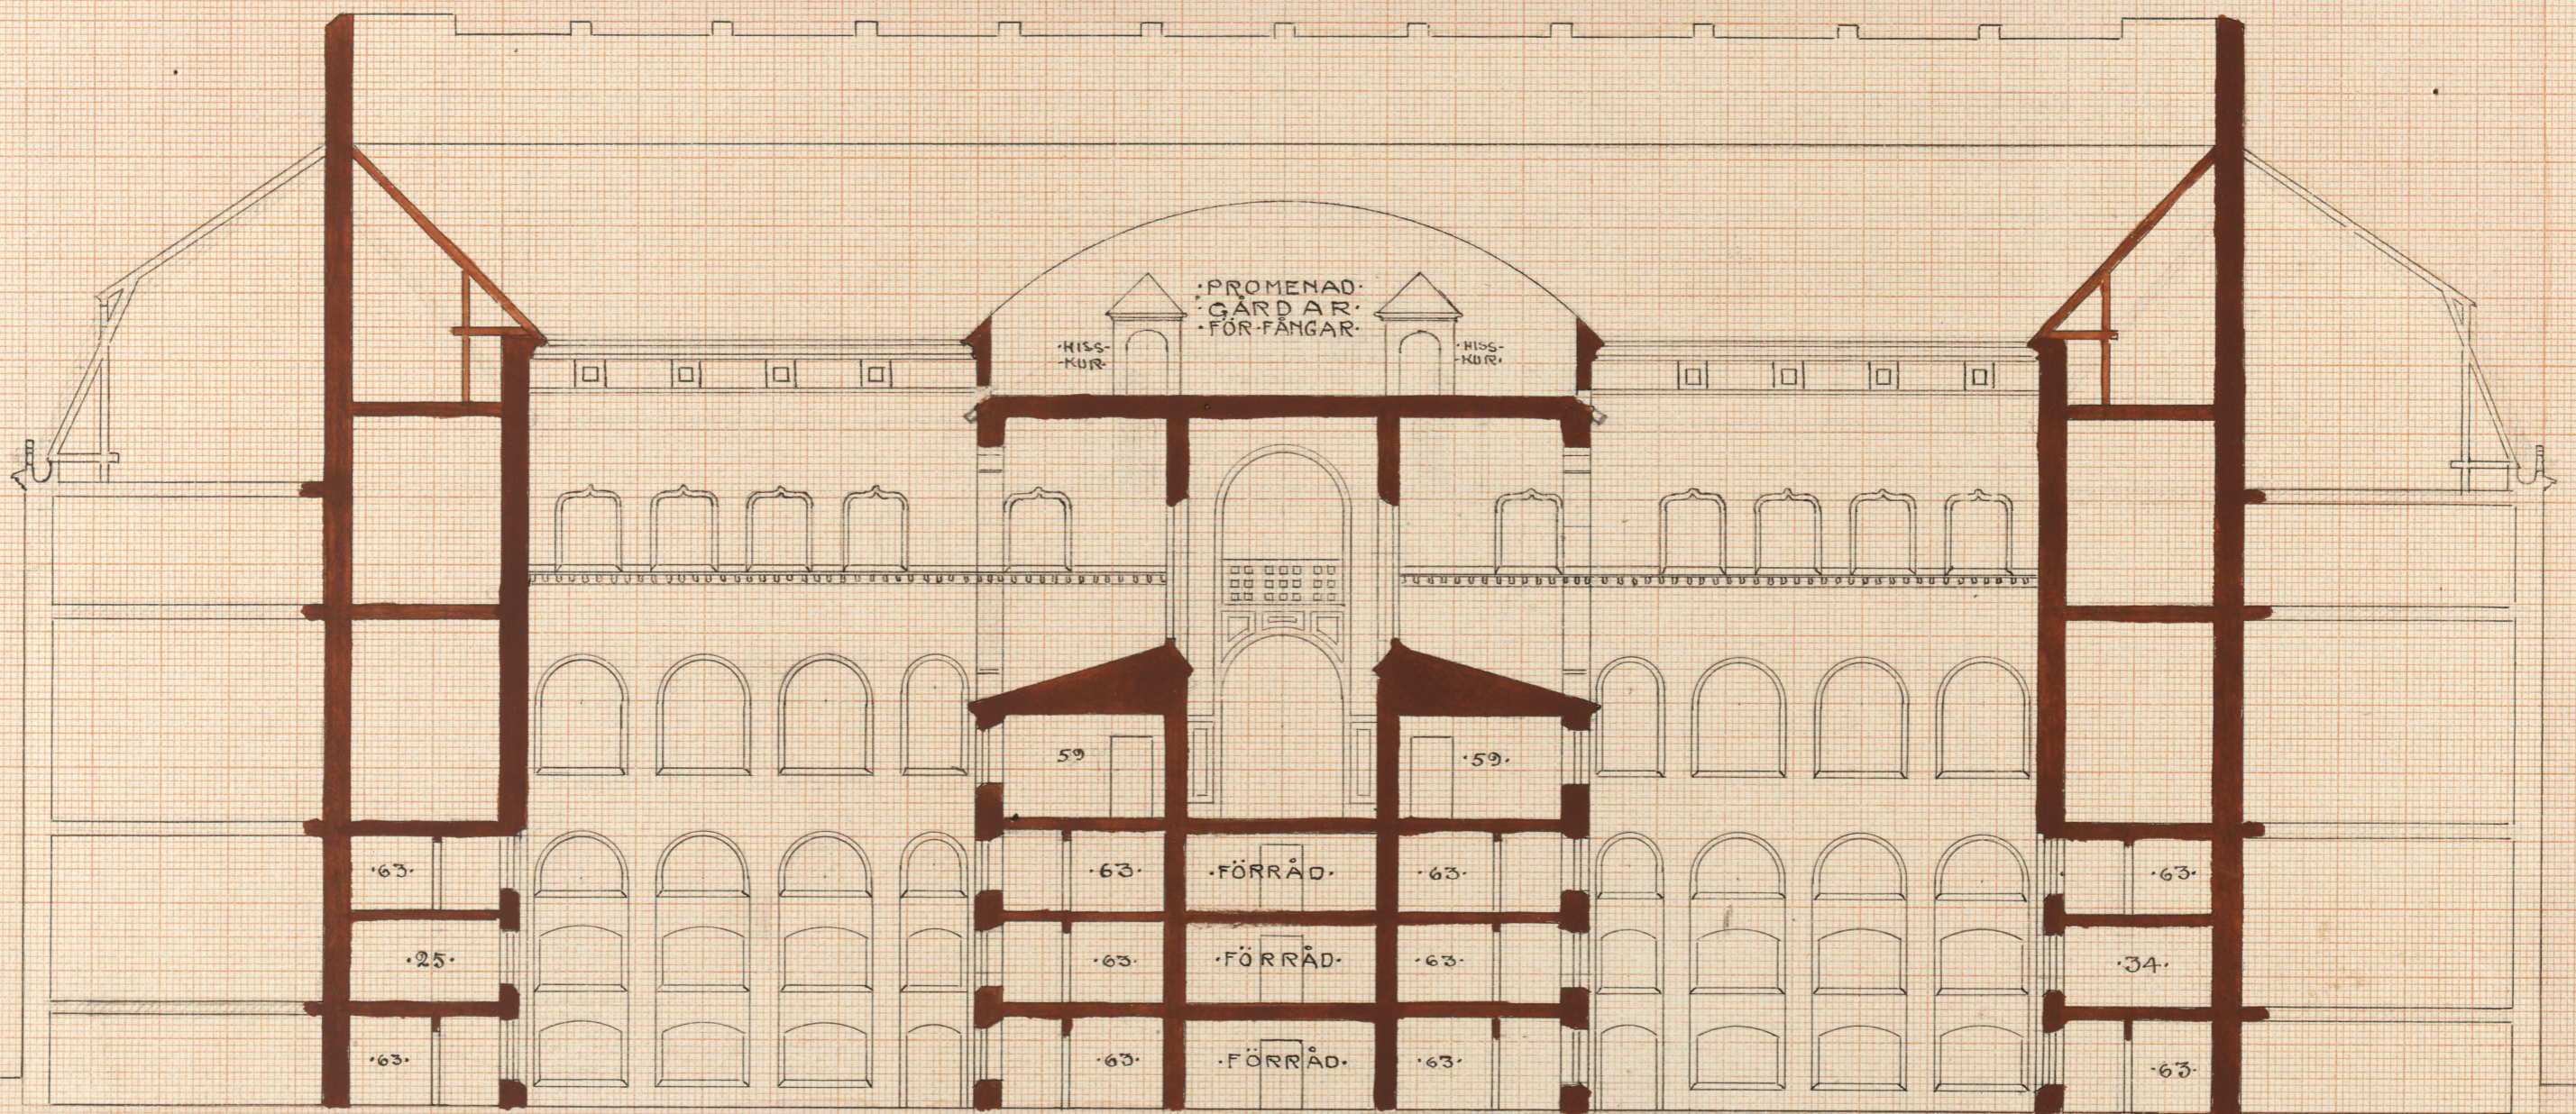

SEKTION I P-Q

MÅLARDROTTS RÅDHUSRITNING  
ALTERNATIV TILL FULLSTÄNDIGT FÅNGELSE  
PL. 25.