



No 2012
1870.

GUSTAF N. JONSSON
TEKNIKERS
BYGGKONST


157.

RITNING Å NYBYGGNAD

till Seminarium för bildande af lärarinnor och den dermed förenade Normalskolan för Flickor
å egendomen N: Qvarteret Riddaren under adress N: 32 Riddaregatan
Hedvig Eleonora församling

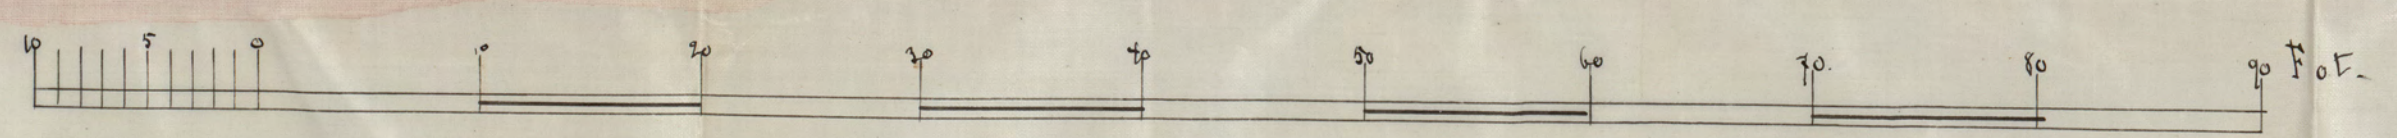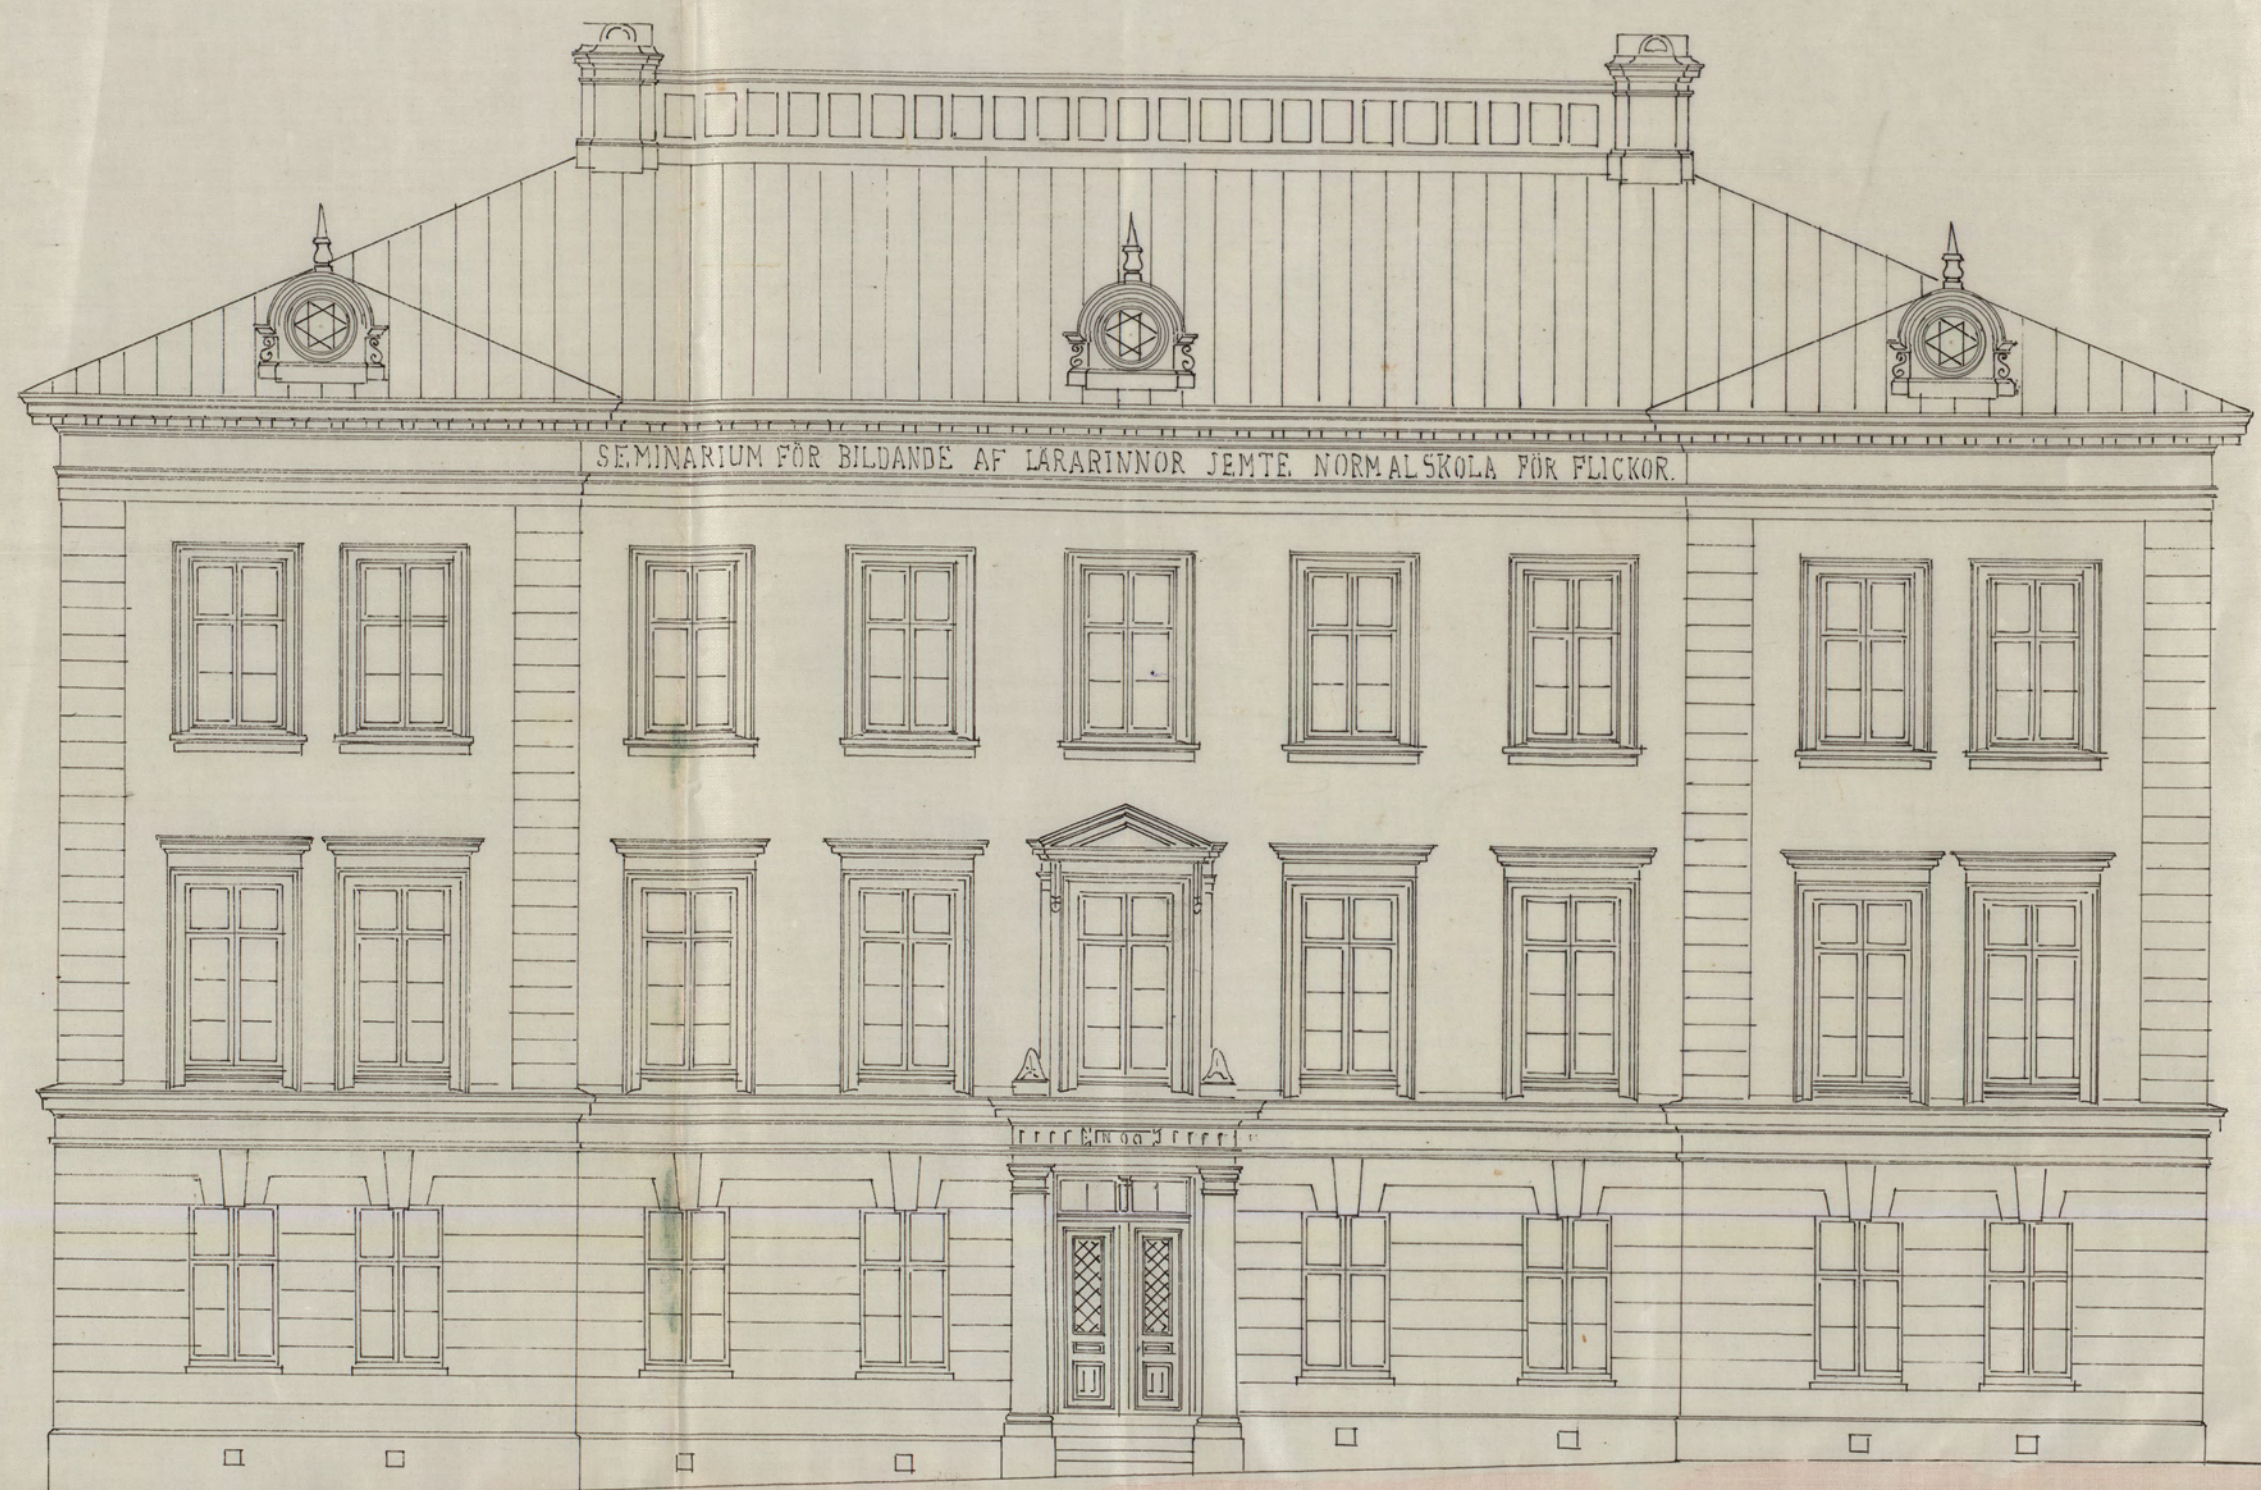

Sida-fasade.

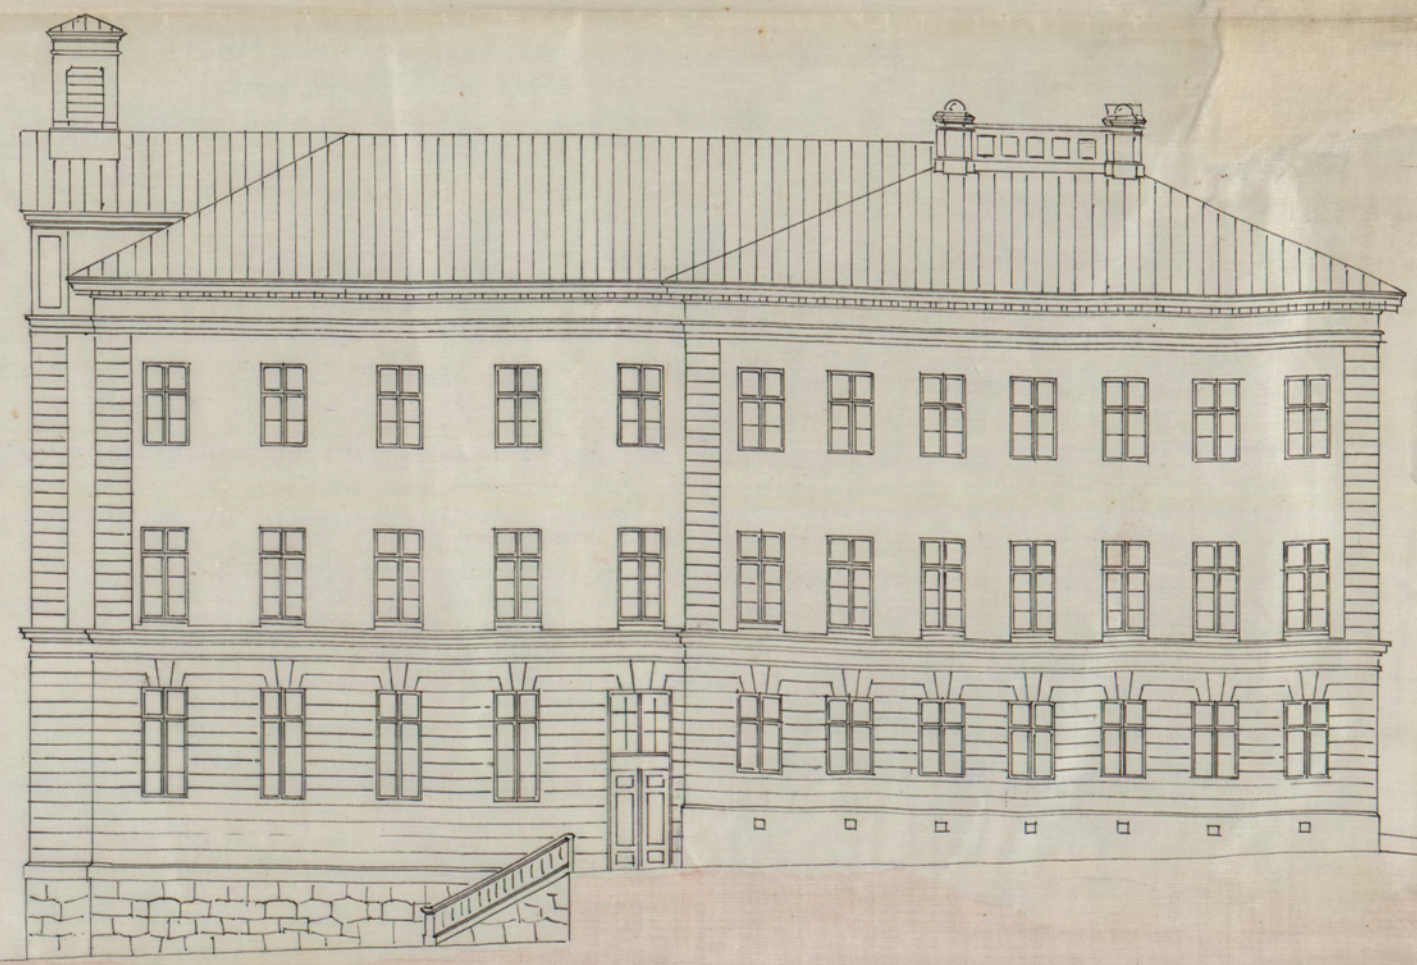

Genomsnittning i A-B.

