

14 2/1
1948

ING. TILL BYGGNADSRÅDET
11 JUNI 1948


Leheten med den fastställda
sitningen beslutades
Stockholm 28/7 1948
Nils Olsson

Ar. 2817 n:53
Knut Kjellberg
S. Sjögren

BEVARAS



32

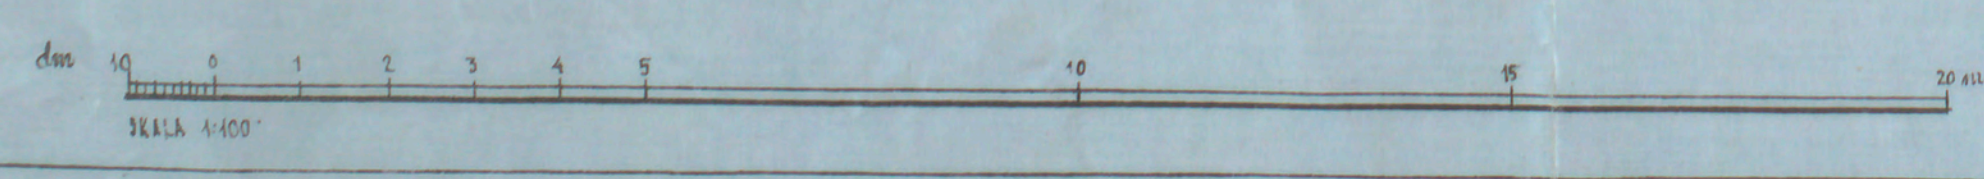

00035

KVARTERET FASANEN NR 13
 FASAD MOT SYDOST
 RELATIONSÖRNING
 STOCKHOLM DEN 27.6.52
 TJÖRE VIRKE ARKITEKT SAM
 STOCKHOLMERS STADS FASTIGHETSSTYRELSE
 HÅGSTRÖMSPÅRVAJÄRNINGENS ARKITEKTYDIA

R. NR 2037
 10P. NR 11