

*Nr 18901*


*1938*

*Blov 4/1 39*

*Likhöten med den fastställda ritningen bestyckas*

*Stockholm den 4 jan 1939*

*W. Rappé*

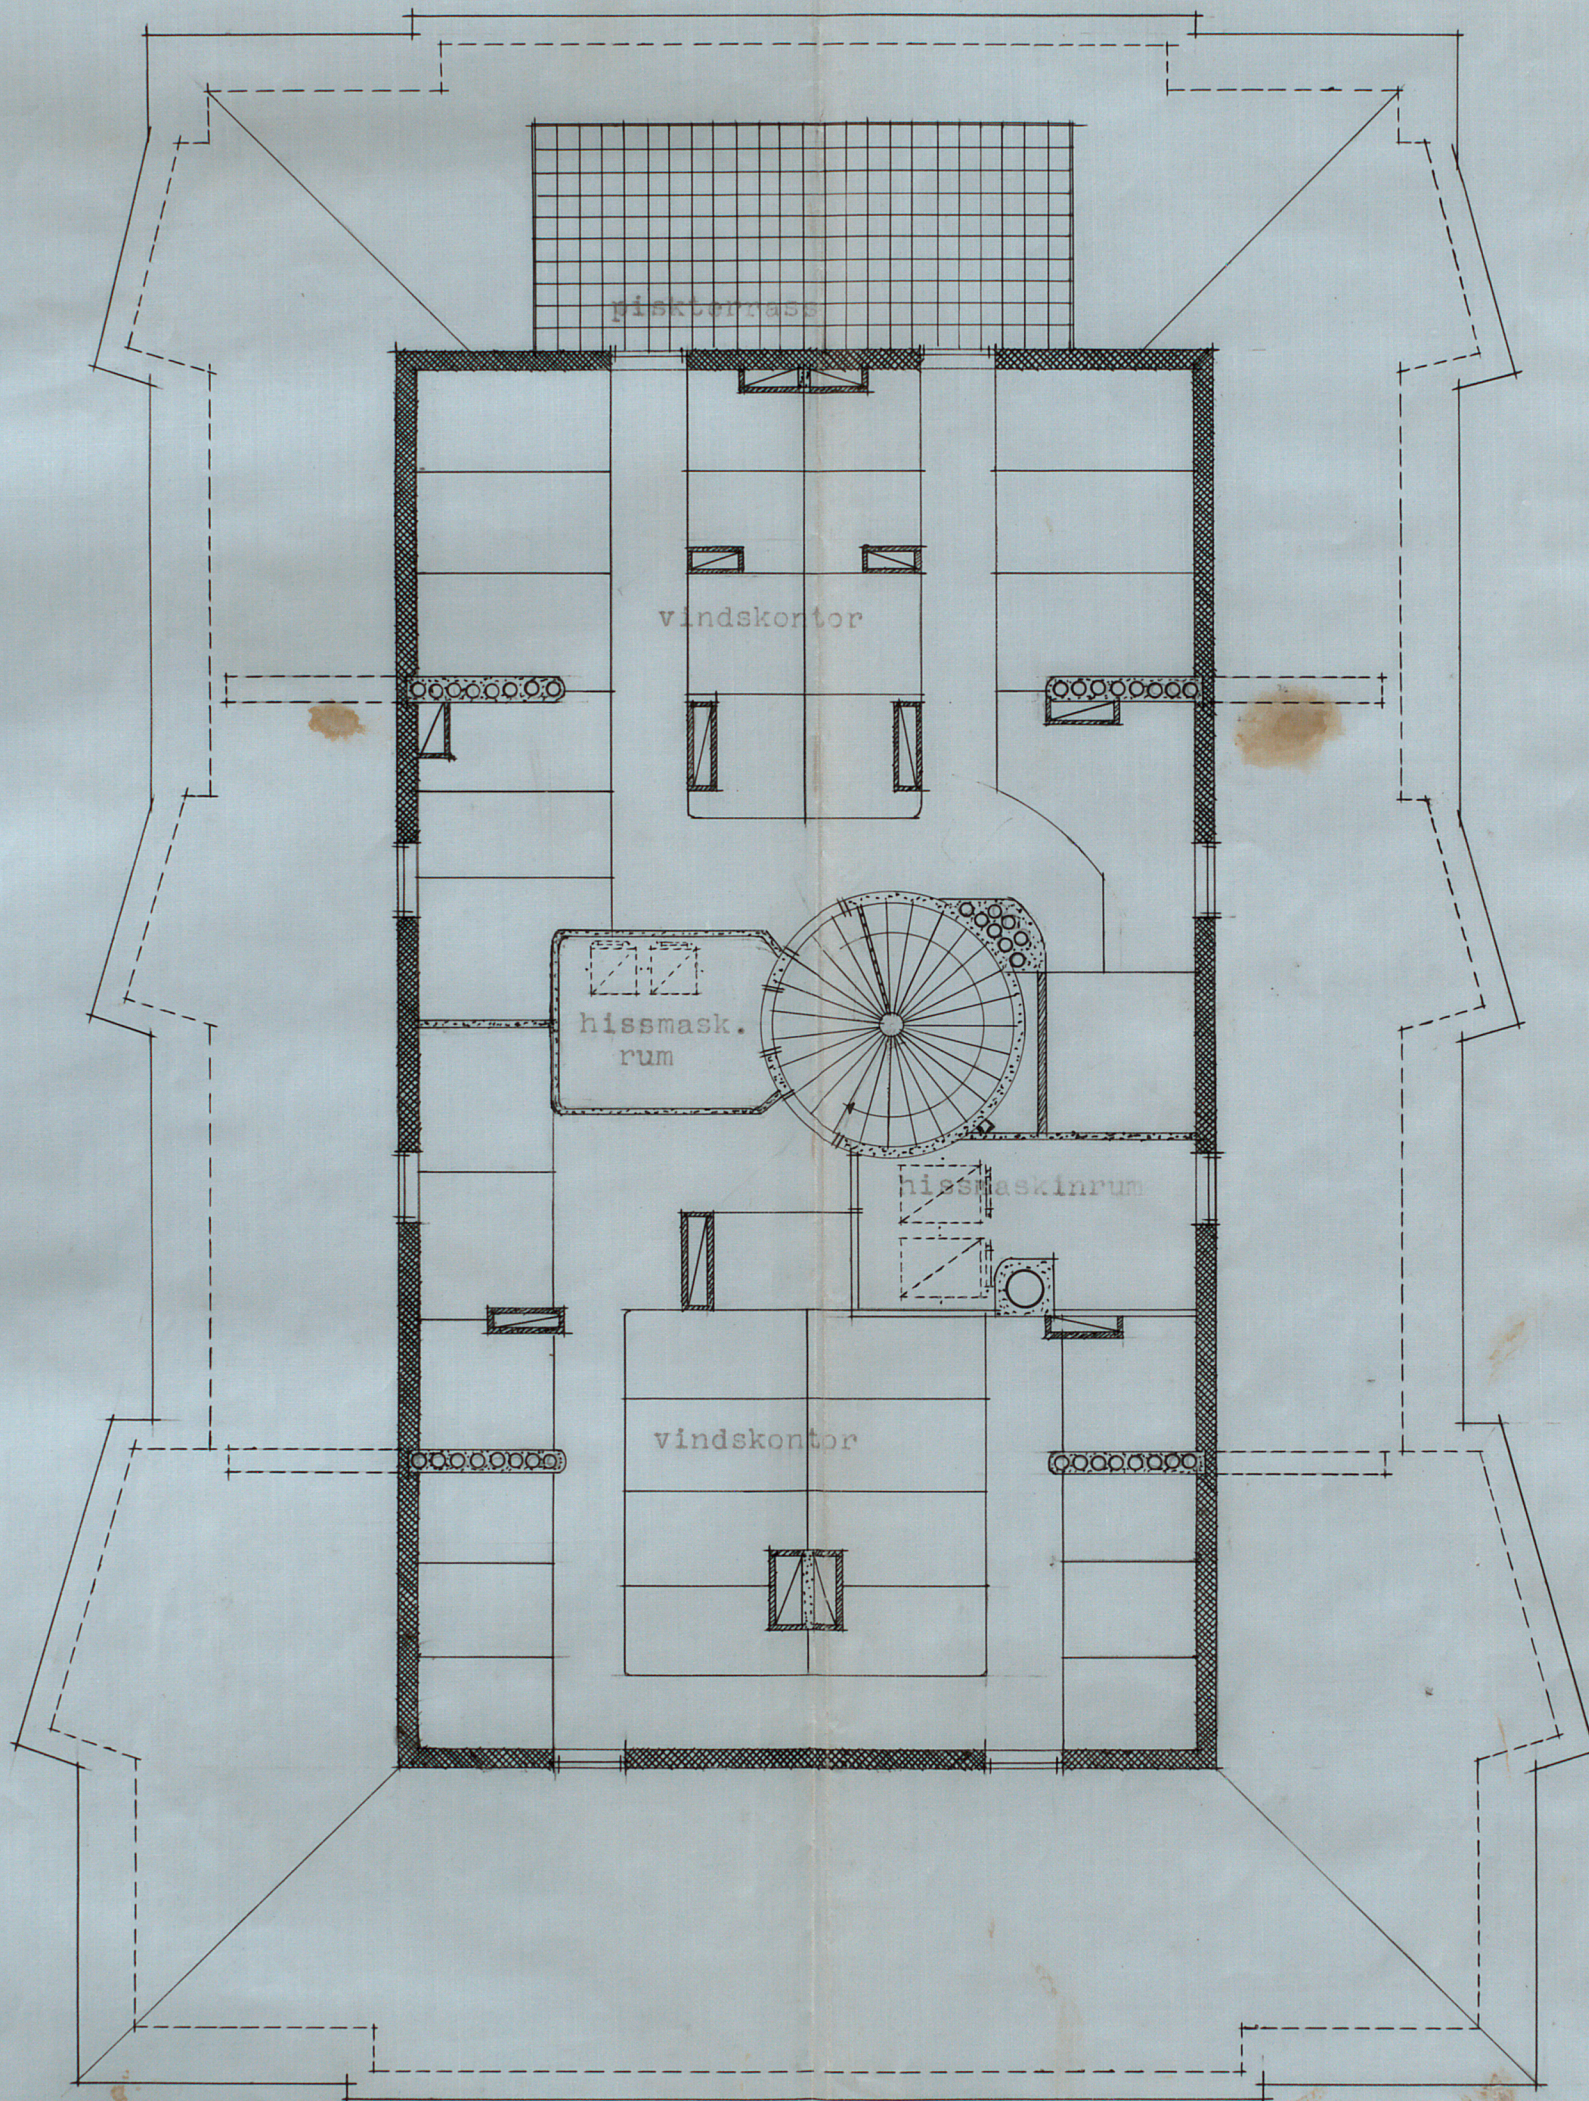

vindsplan

Stockholm 1 november 1938

*Jens J. Stark* *Hillevi Svedberg*  
A. Stark H. Svedberg  
arkitekt S.A.R.

A28259