



ING. TILL BYGGNADSNÄMNDEN
186 *kom* 18 APR. 1961
1961

*Likheten med den fastställda
ritningen beaktas.
Stadshuset den 16 juni 1961
P. O. Öster* 7.

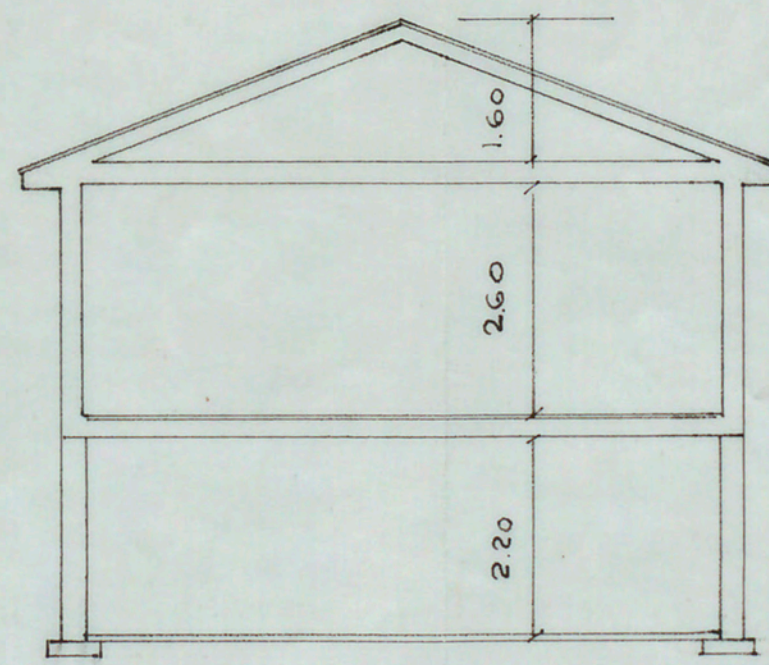

SEKTION
NYBYGGNAD AV VILLA Å TOMT NR 4
KV. VAPENHUSET, BROMMA
TEKN. DR. SIXTEN ULFSPÄRRE
SKALA 1/100
ÖRNSKÖLDSVIK 1960

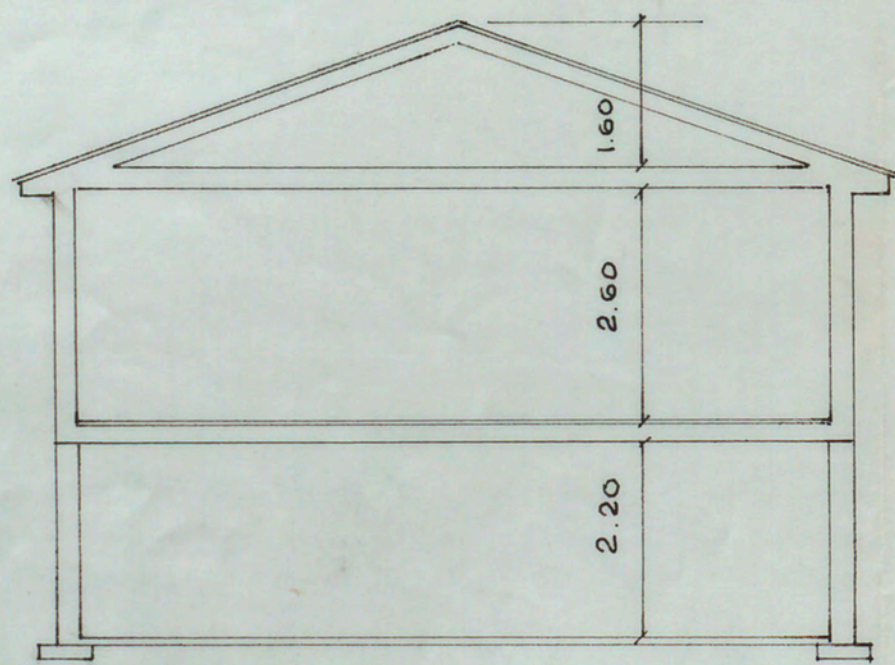

A-135225 *76 Bengtsson*