



MÄLARDROTTS

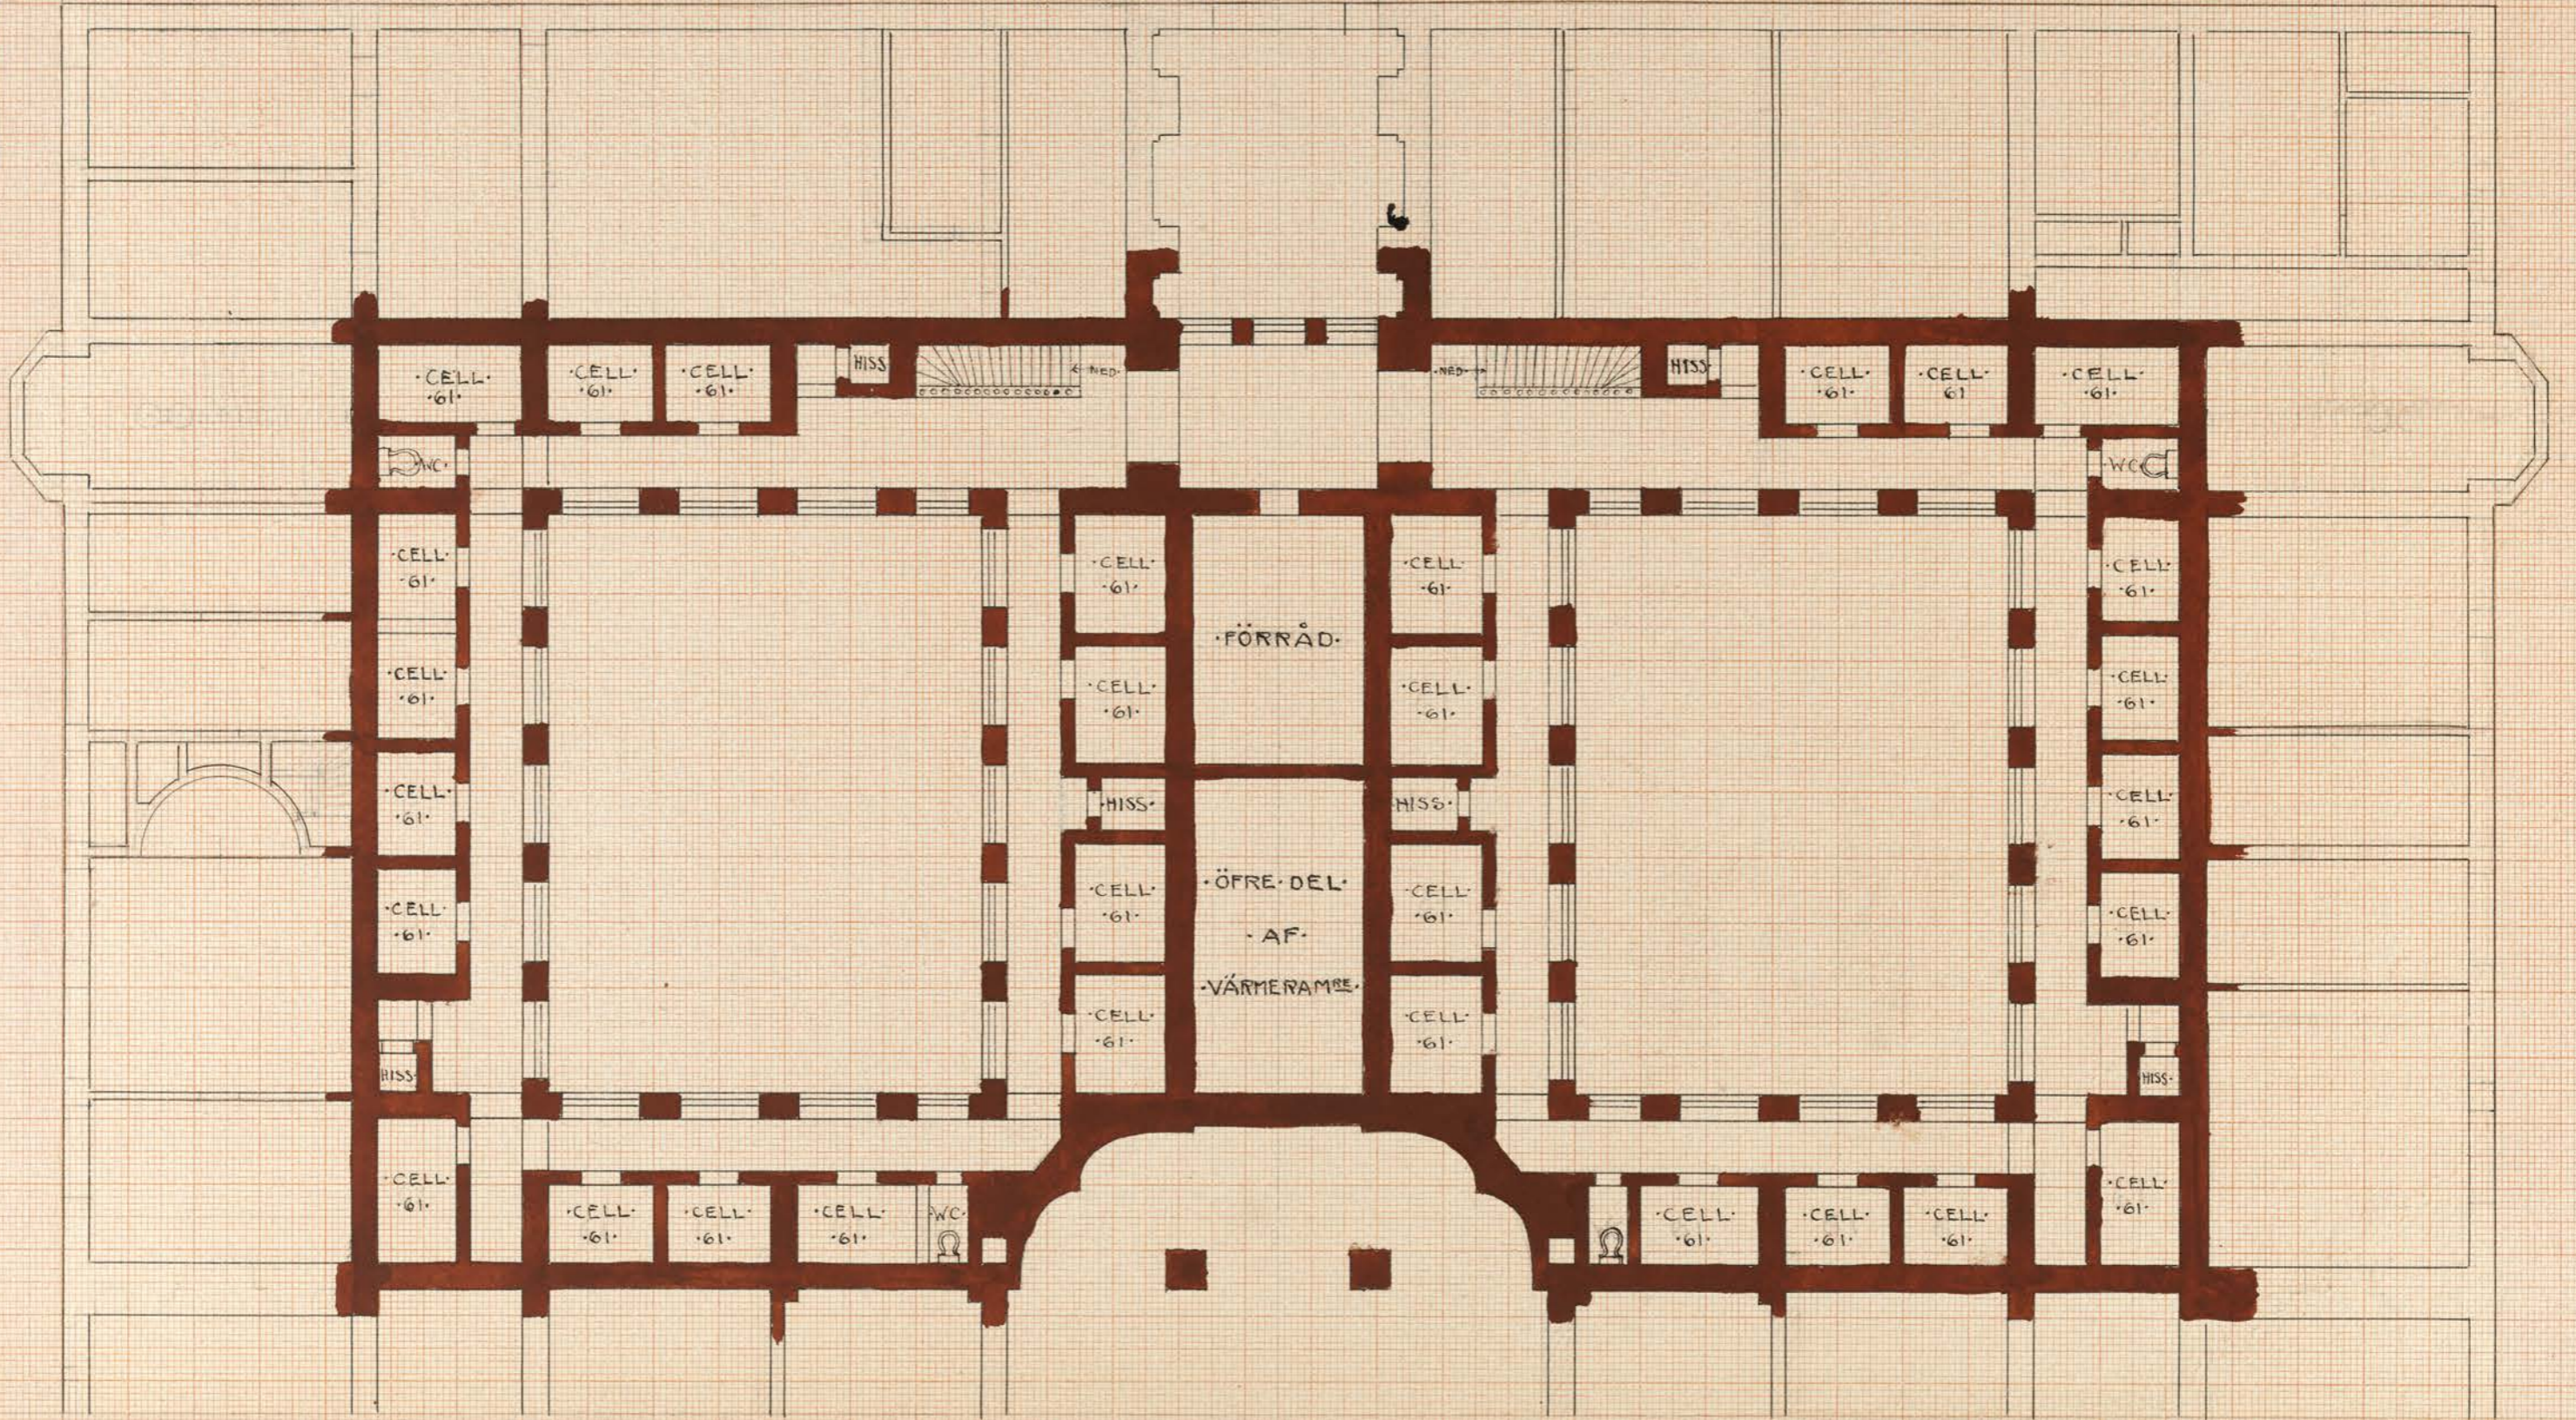

PLAN AF ENTRISOLERING ÖFVER BOTTENVÅNINGEN

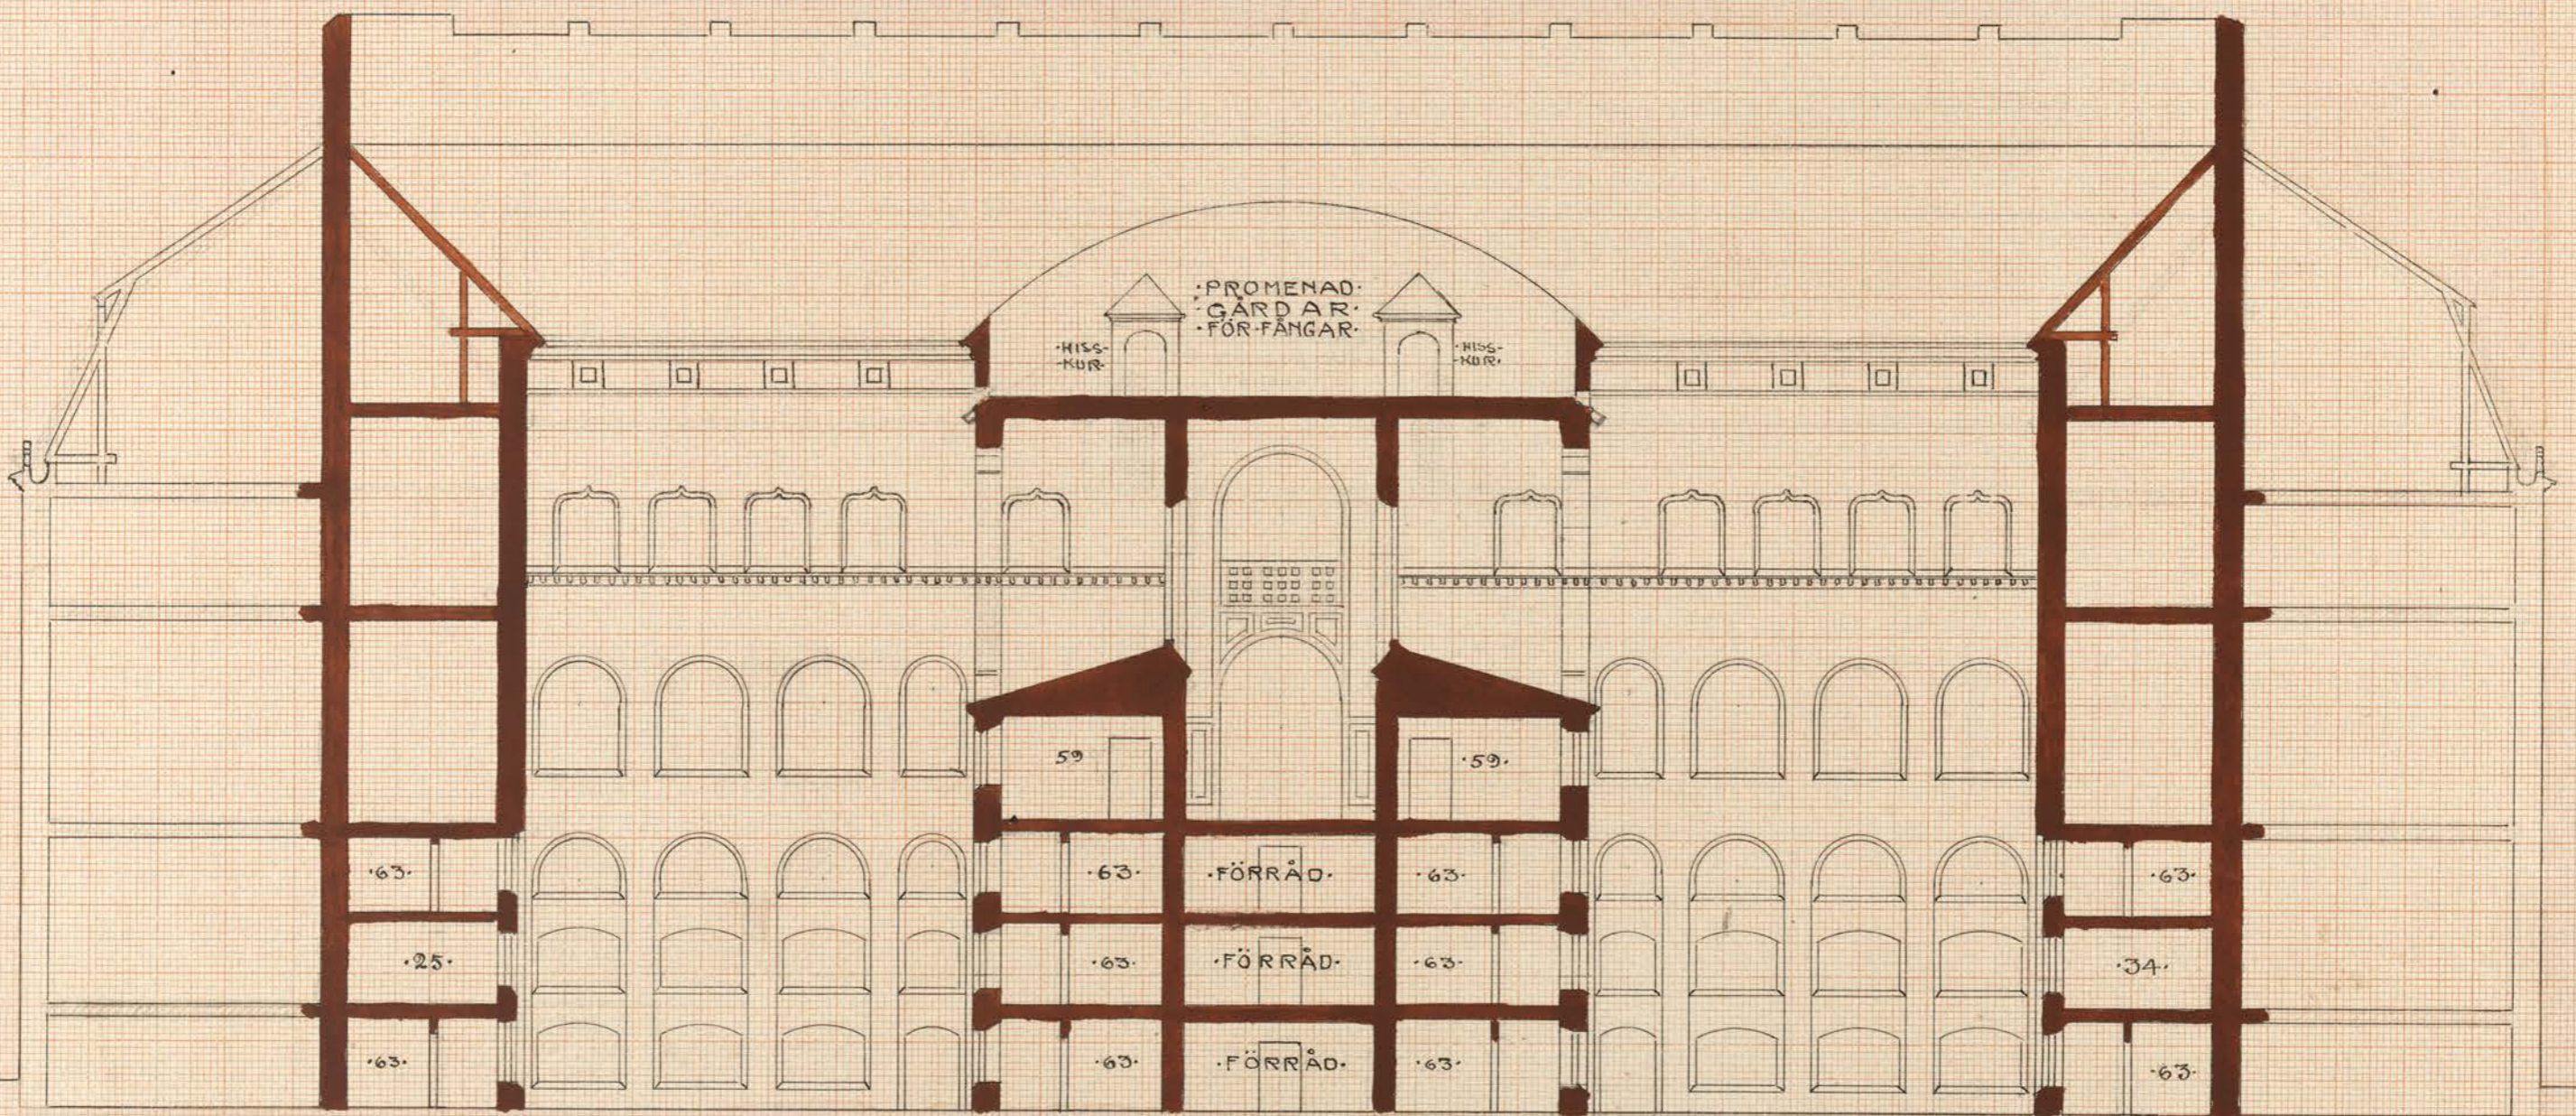

SEKTION I P-Q

MÄLARDROTTS RÅDHUSRITNING
ALTERNATIV TILL FULLSTÄNDIGT FÄNGELSE
PL 25

0 5 10 15 20 25 30 35 40 45 50 55 60 65 METER