

234 *red*
1946


54

ÅRSTA CENTRUM. ⁵⁴

ING. TILL STADSSTYRELSEN
11. NOV. 1947



Blivande biografbyggnad / byggnad F/

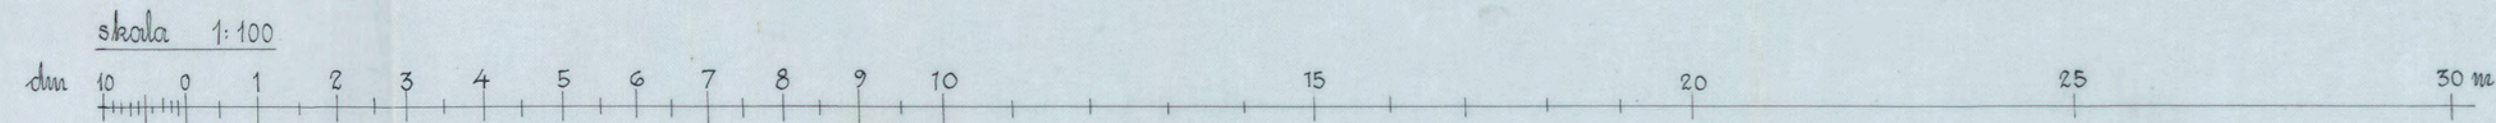

Likheten med den fastställda
ritningen bestyrkas.
Stockholm den 28/12/1967

Nils Österlin

Årsjön

Nybyggnad & tomt nr 1 i Kv. Gestalund
i stadsdelen Årsta i Stockholms Stad
Byggnad E₁ Offentliga lokaler, butiker
Fasad mot torget / mot väster / Skala 1:100
Stockholm 20 juni 1947

Erik Ahlsén
arkitekt
Katarinavägen

Tore Ahlsén
SAR
18, Sthlm 416505

A142667

Erik Ahlsén