


Karta
 för nybyggnad över
 Tomten nr 4 i kv. Stora Mossen
 inom stadsdelen Stora Mossen
 i Stockholm
 Upprättad den 13 maj 1965 av
 Axel Andersson
 Mättningsman

Joh. L. Sjöström
 Stadsbyggnadskontoret
 31 MAJ 1965
 Datum

3.

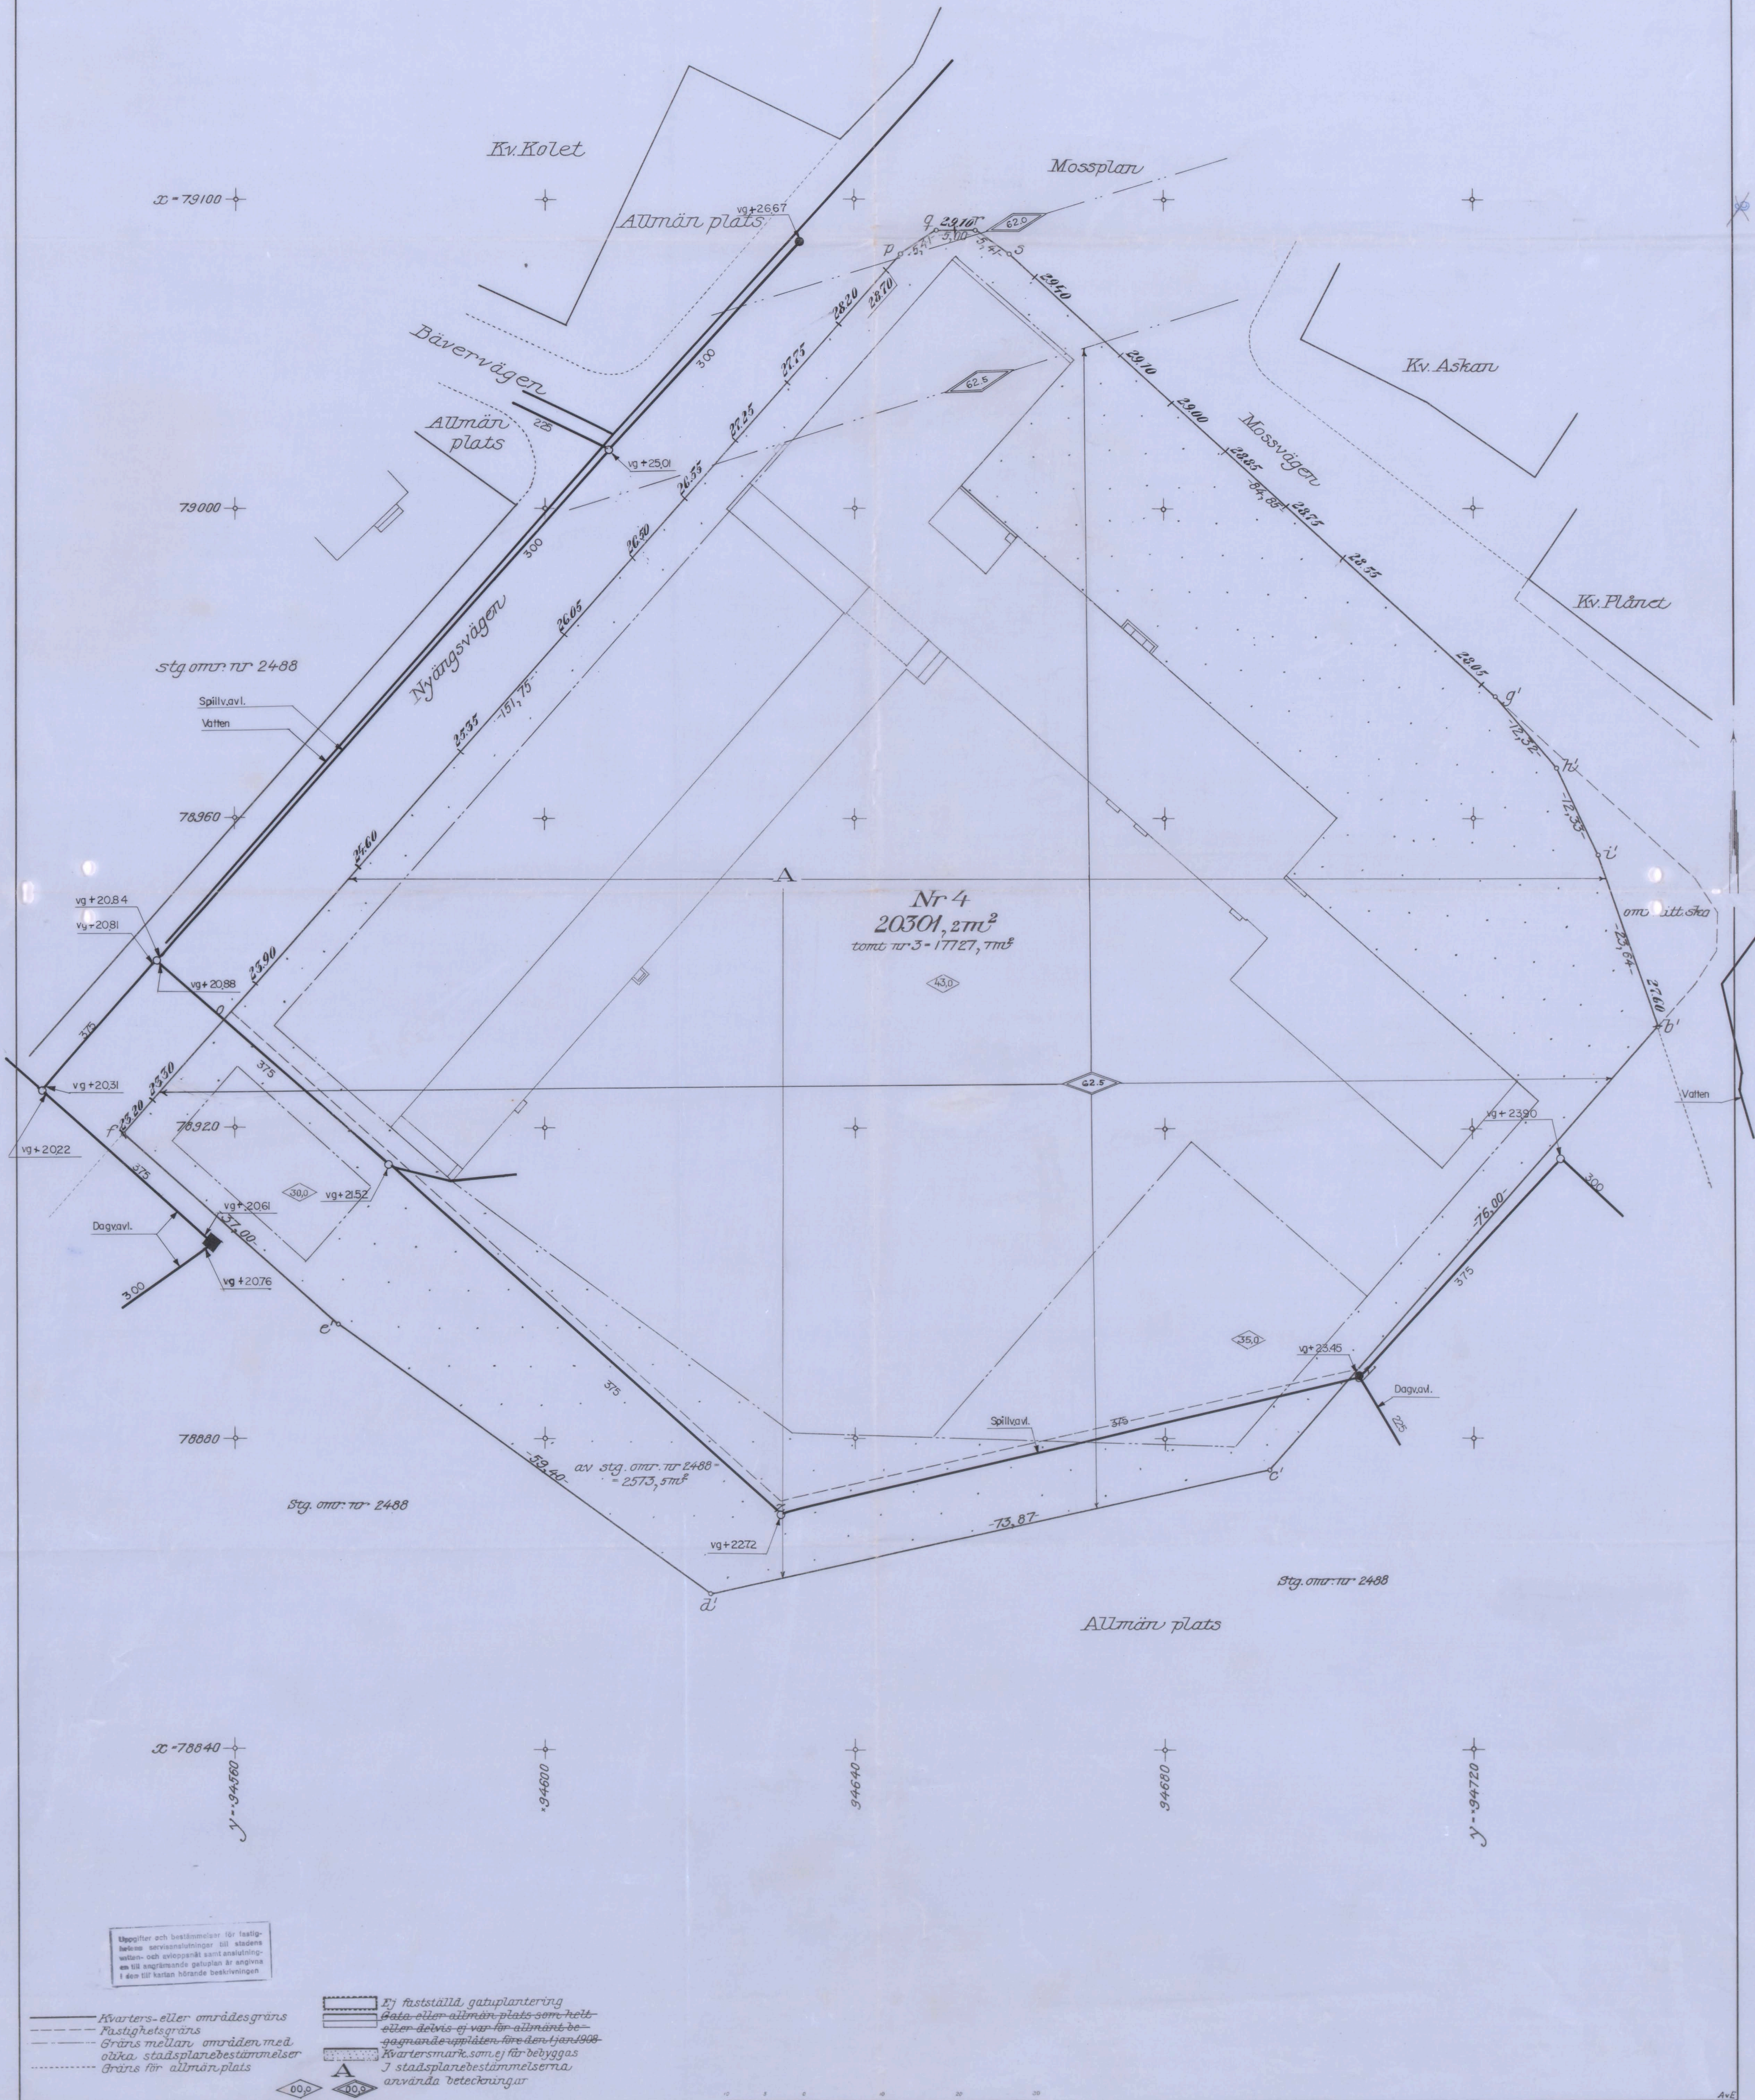

Uppgifter och bestämmelser för fastigheter och serviceanläggningar till stadens vatten- och avloppsnät samt anslutningarna till angivna gator och avlopp i den till kartan hörande beskrivningen

- Kvarters- eller områdesgräns
- Fastighetsgräns
- Gräns mellan områden med olika stadsplanbestämmelser
- Gräns för allmän plats
- Ej fastställd gatuplantering
- Gata eller allmän plats som höll eller ämnas ej var för allmänt be- gagnande upplåten före den 1 jan 1966
- Kvartersmark som ej får byggas
- I stadsplanbestämmelserna använda beteckningar

Gatuhöjder och avloppsledning med höj- der äro av gatukontoret påtecknade kartan.
 Bl. 534 VI 184 A:5

Skala 1:400

Statens Reproduktionsanstalt 44657
 42 a, 52 b

A 151582