



4 Revid
1950

1:7 4695 1250

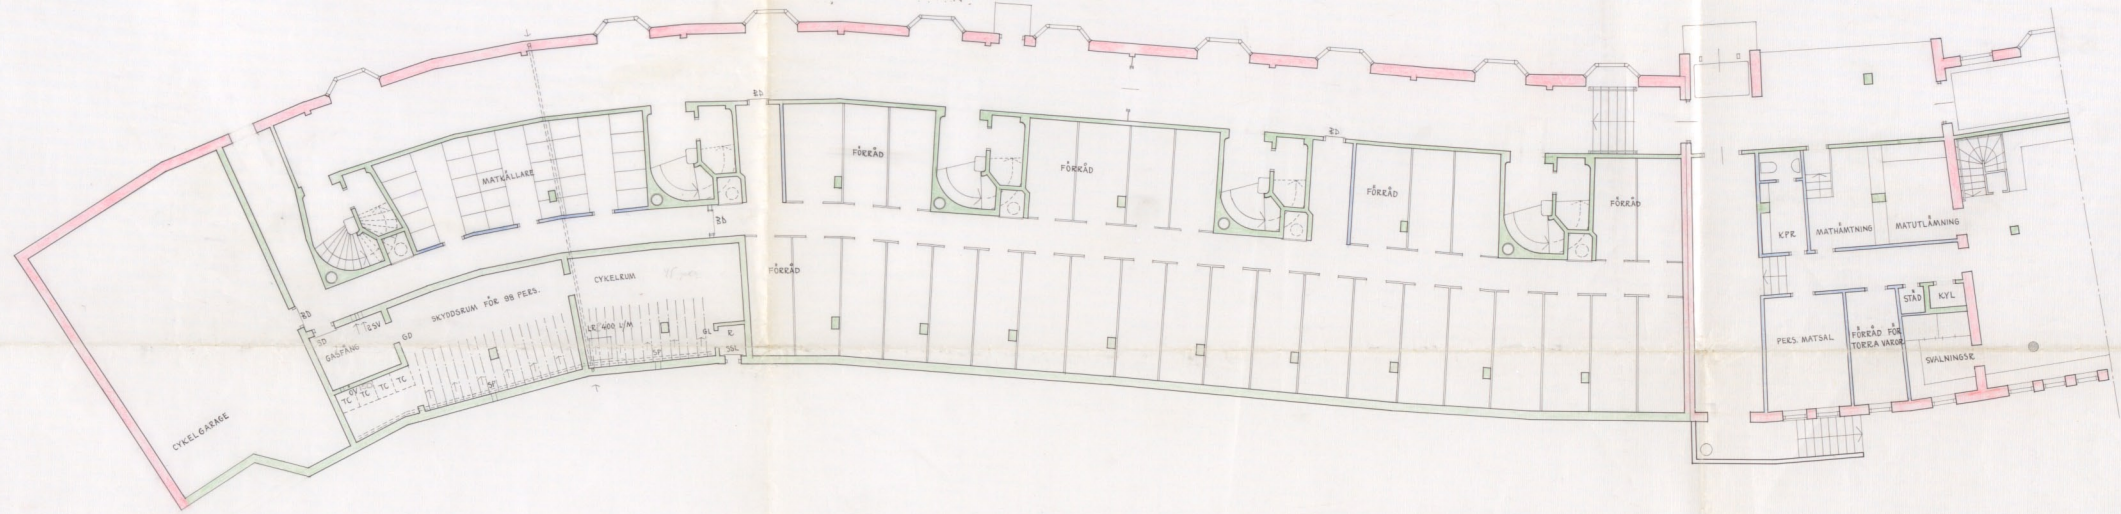

KÄLLARPLAN.

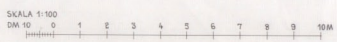

Likheten med den fastställda
situationen bekräftas.
Stockholm den 9/11/50
Teaterteck

BEVARAS

Skydderumsanläggningen
gränsad den 23.5.1950
Lars Erik Jönsson

KV. CEREMONIEN 3
NOCKEBYHOV
NYBYGGNAD AV KOLLEKTIVHUS
STOCKHOLM DEN -50
SVEN BACKSTRÖM - LEIF REINIS
Sven Backström Leif Reinis
ARK. SAR.

A17823