


4 Dec 1950


REG. TILL BYGGENSSTÄMME
1 NOV. 1950

BEVARAS
Svenska Byggnadsnämnden
Stockholm den 30/10 1950

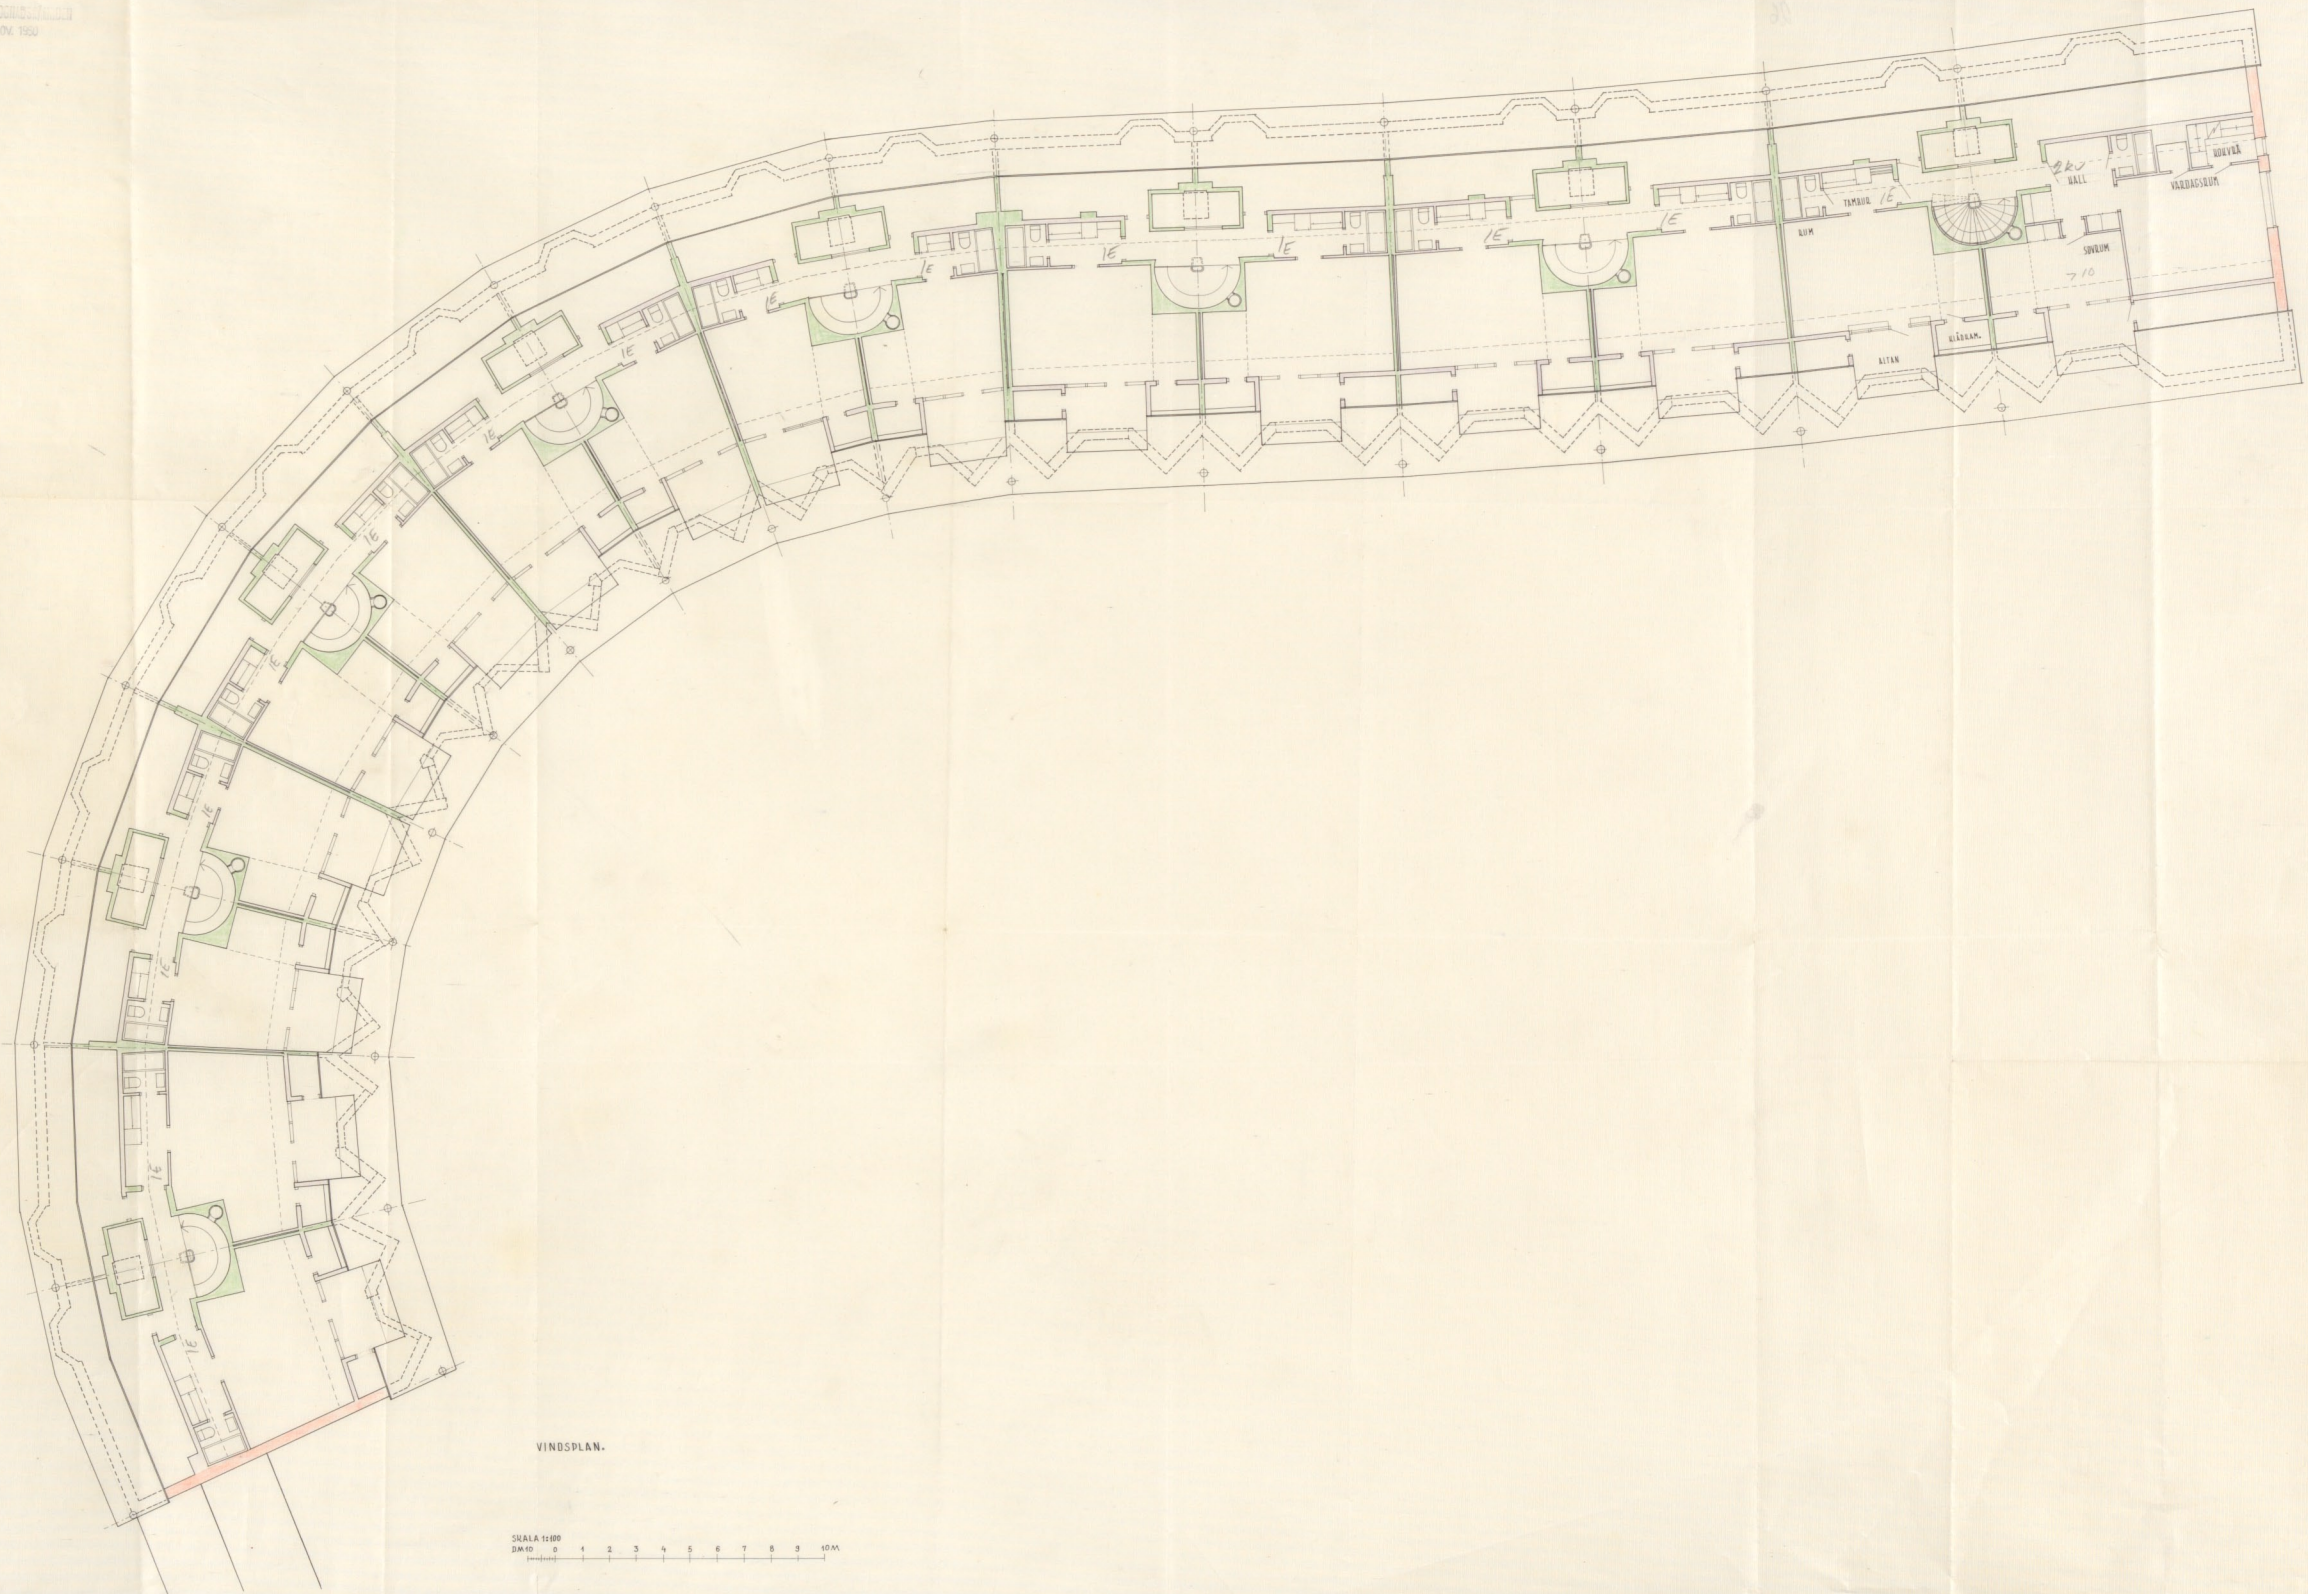

Förhållanden med den fastställda
retningen beaktade
Stockholm den 6 Dec. 1950
Nils Osman

VINDSPÄN.

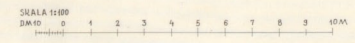

↑

KV. CEREMONIEN 5
NOCKEBYHOV
ÄNDRING AV KOLLEKTIVHUS
STOCKHOLM DEN 14. 8. 50.
SVEN BÄCKSTRÖM - LEIF REINIS
Svenska Byggnadsnämnden
ARB. SAR.

A/7893