


Blått med den färdiga
situationen tecknat 27/12/04
Stadplan den 19/12/04
Ingenjör C. Lindqvist

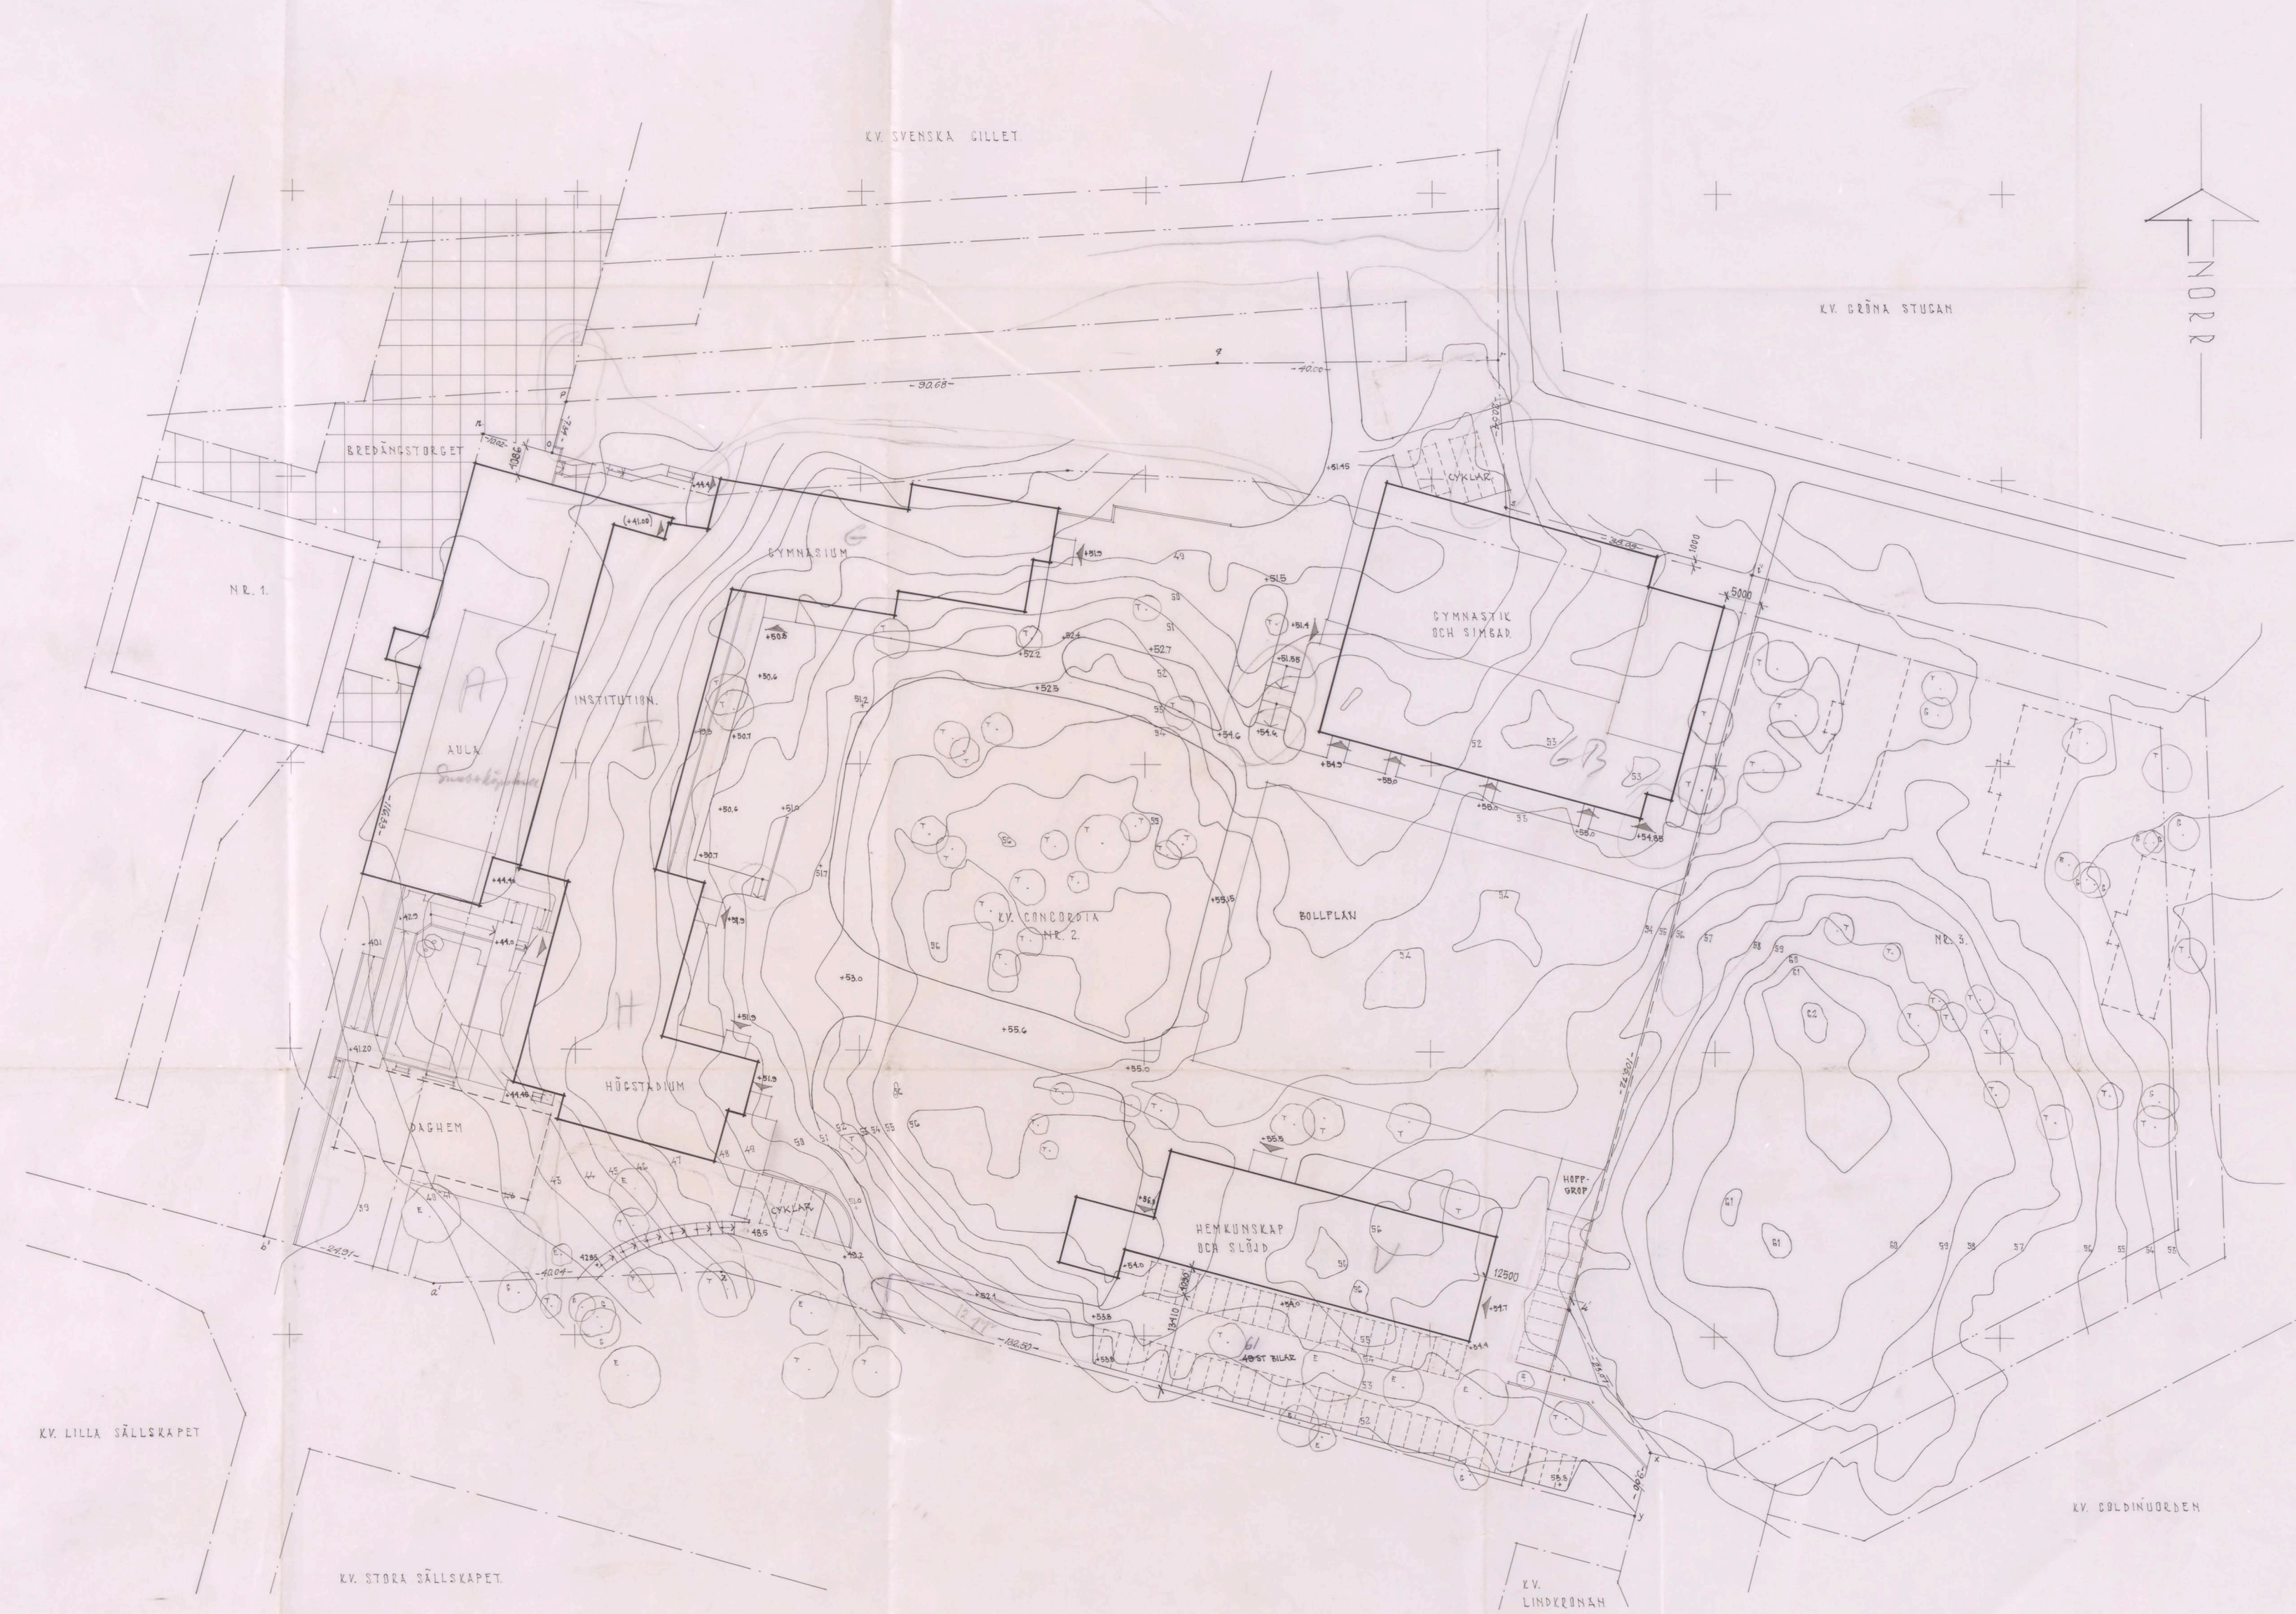

OBS!
Gått ut
avsett av mig i ritning

Stadsplan
1912/04
1912/04

BREDÄNGSSKOLAN · STOCKHOLM
KV. CONCORDIA 5
HUS LITT. C. V. G. I. A. H. D.
SITUATIONSPLAN SKALA 1:400
STOCKHOLM DEN 19 DECEMBER 1905
HÖJER - S. LINDQVIST - ARKITEKTER S. A. R.