BEVARAS

8

Ritningen vunnit utan föreskrifts
utmärkande betygelse
Stockholm den 24/9 1964
Sigrid Strömdahl

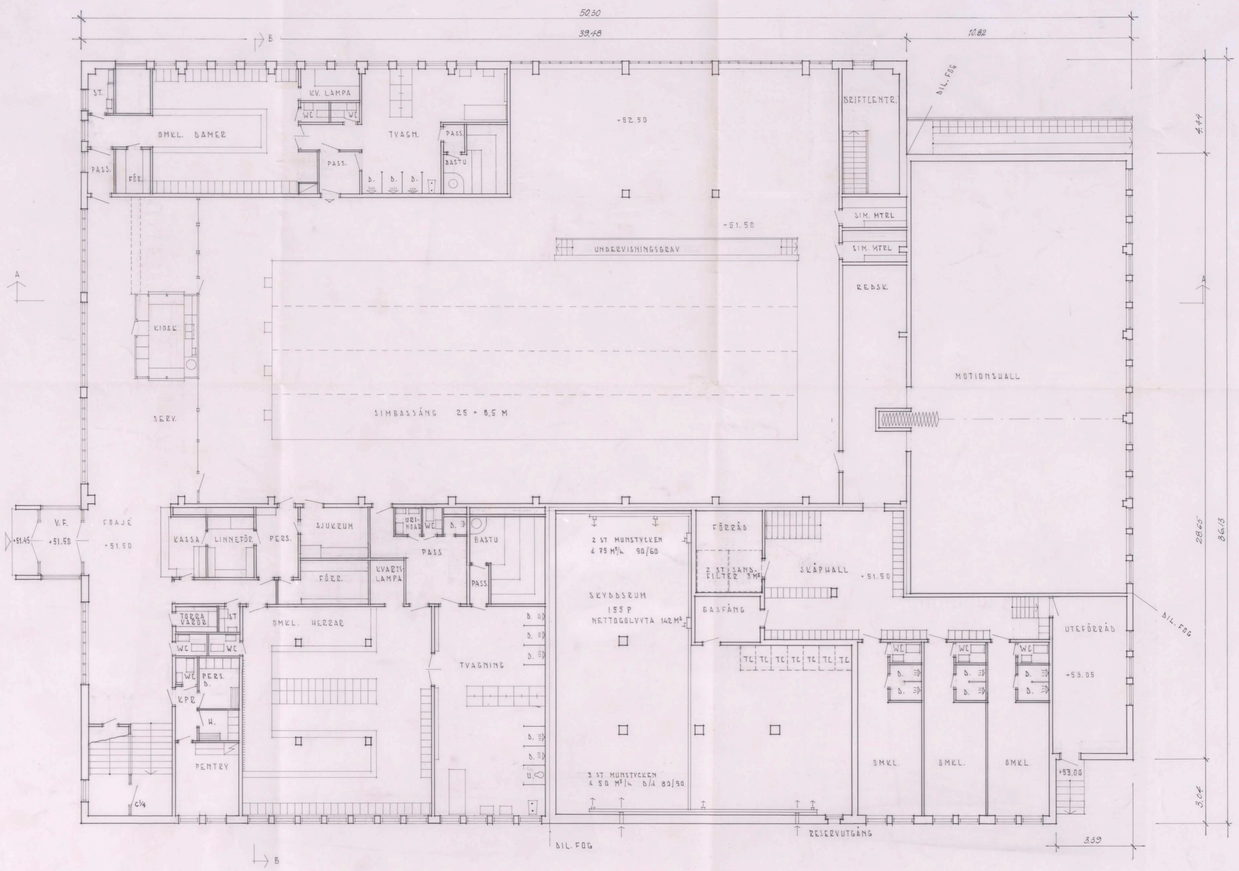

UNDERPLAN

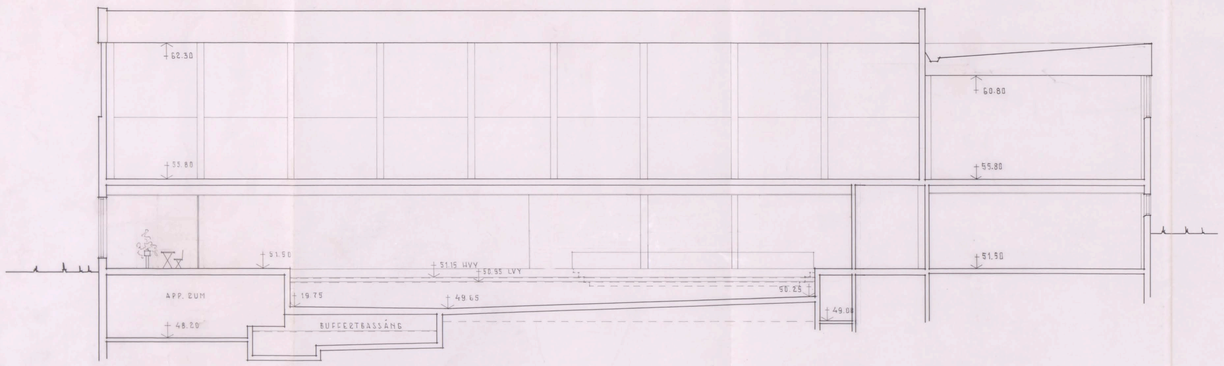

SEKTION A-A

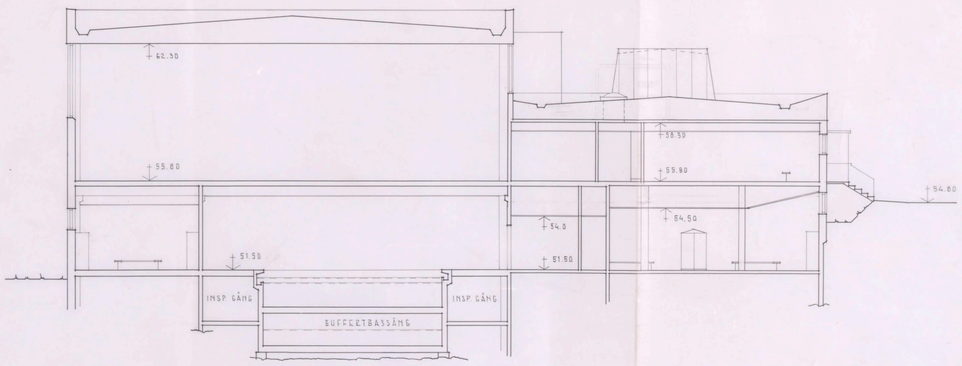

SEKTION B-B

0 1 2 3 4 5 10 15 20 25 30 M

SKALA 1:100

8.

Ink. t. Stockholms stadsbyggnadskontor
5 APR 1965
Dnr

STADSBYGGNADSKONTORET
Fastighetsavdelningen
12.189/64

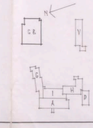

BREDÄNGSSKOLAN · STOCKHOLM
KV. CONCORDIA 3
HUS LITT. CB
PLAN +51.50, SEKTION A-A, B-B SKALA 1:100
STOCKHOLM DEN 15 DECEMBER 1963

A198.01 J. HÖJER - S. LJUNGQVIST - ARKITEKTER SAR