

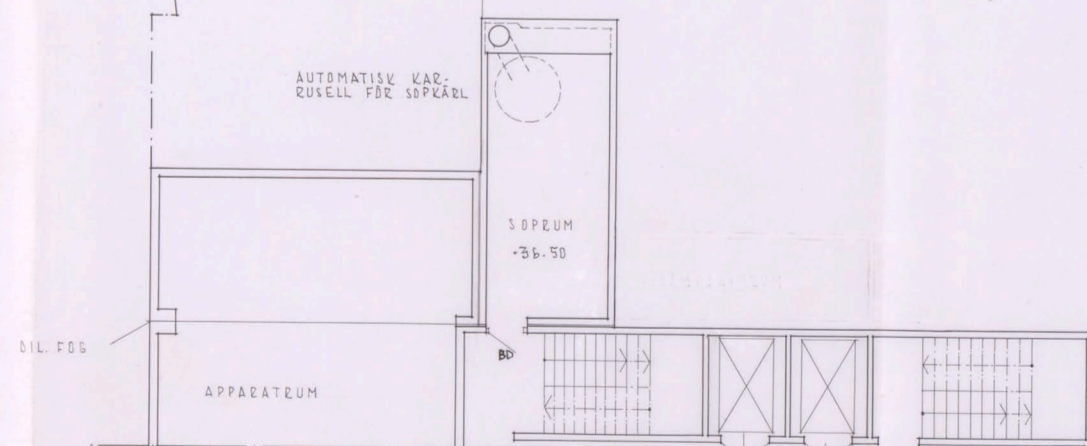


Bildet av den fastställda
strängen består av 24/1/64
Stadshuset den 15/12/64
Sune Wängman

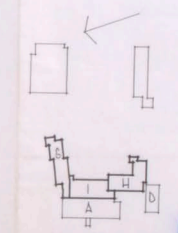

PLAN +36.5

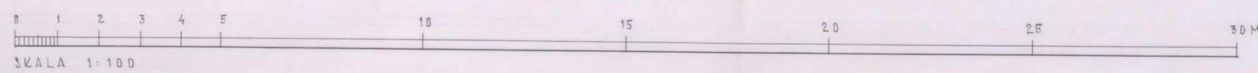

BREDÄNGSSKOLAN · STOCKHOLM
KV. CONCORDIA 5

HUS LIT. 61H
PLAN +36.55 SKALA 1:100
STOCKHOLM DEN 15 DECEMBER 1965

J. HÖJER - S. LJUNGVIST - ARKITEKTER S.A.B.