

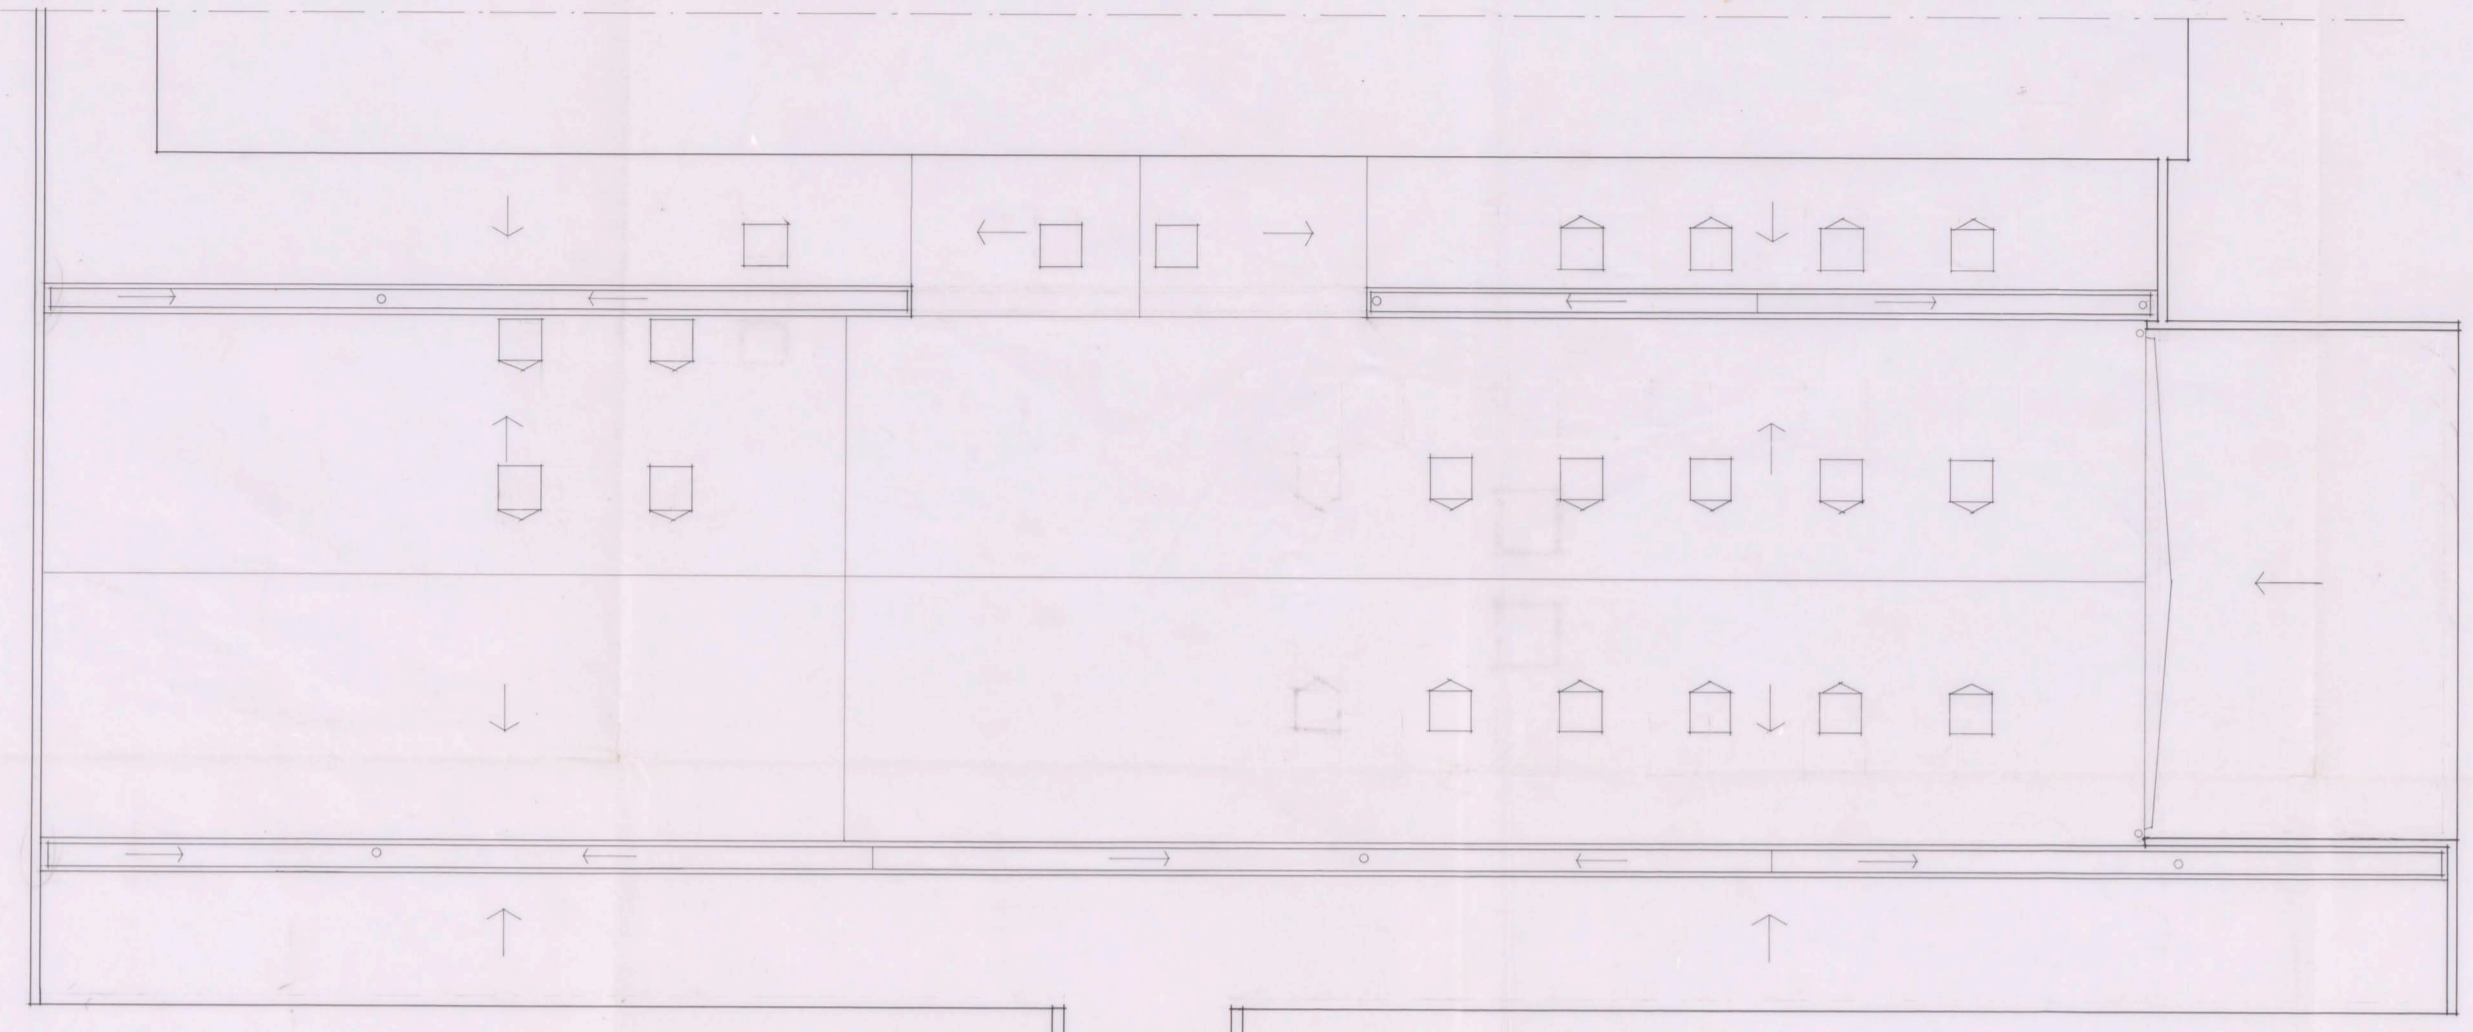



Skilten med den förskollära
större byggnaden 28/10/64
Stadshuset
Linné

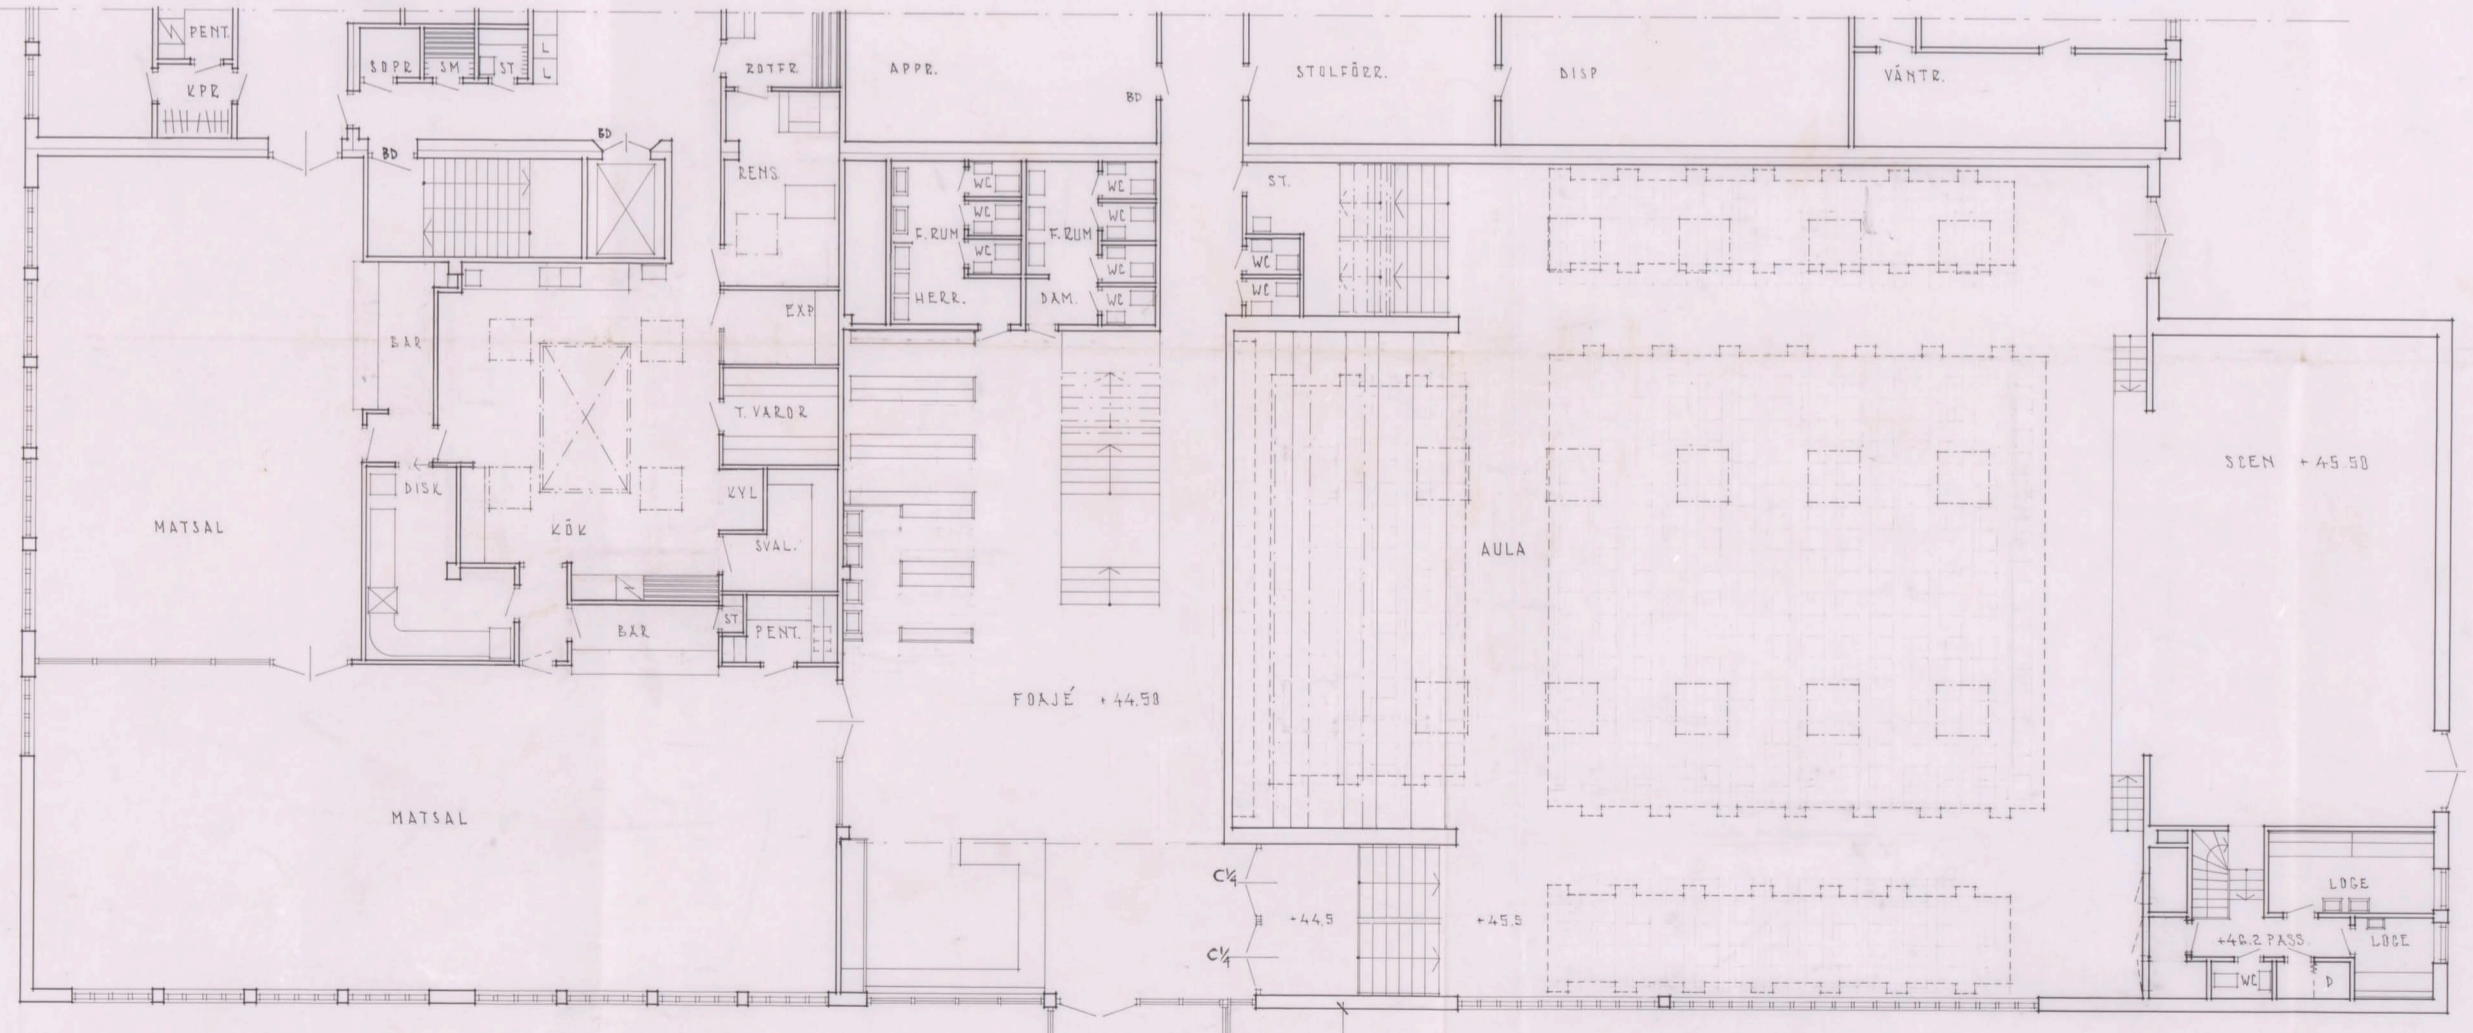


PLAN + 43.75

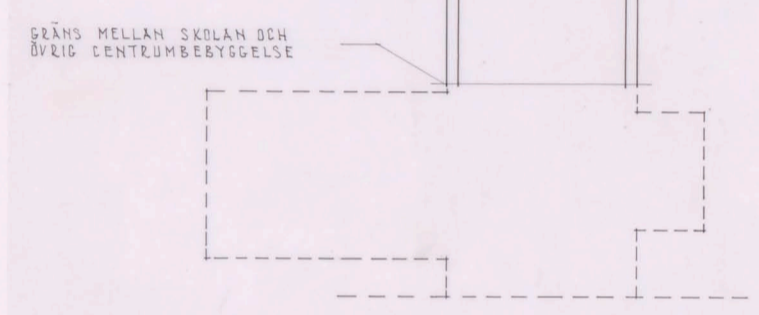


PLAN + 44.50

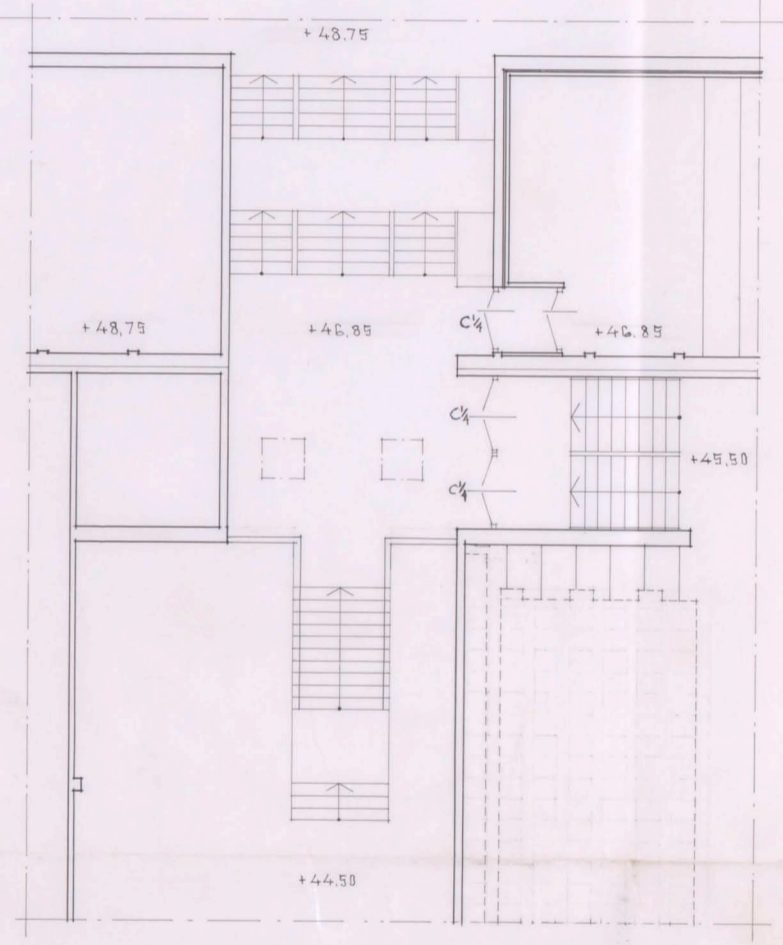

UTDRAG AV PLAN + 44.50 - + 46.85 - + 48.75

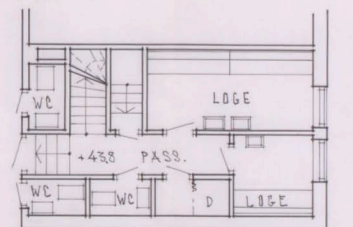

NEDRE LOGE

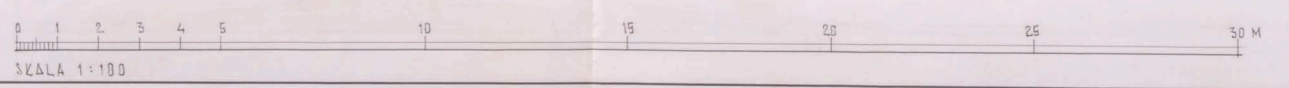

Stadsbyggnadskontoret
183/64
5 APR 1965

BREDÄNGSSKOLAN · STOCKHOLM
KV. CONCORDIA

HUS LITT. A
TAKPLAN SAMT PLAN + 44.50 SKALA 1:100
STOCKHOLM DEN 15 DECEMBER 1965

Linné
HÖJER - SJUNGVIST - ARKITEKTER SÅR