
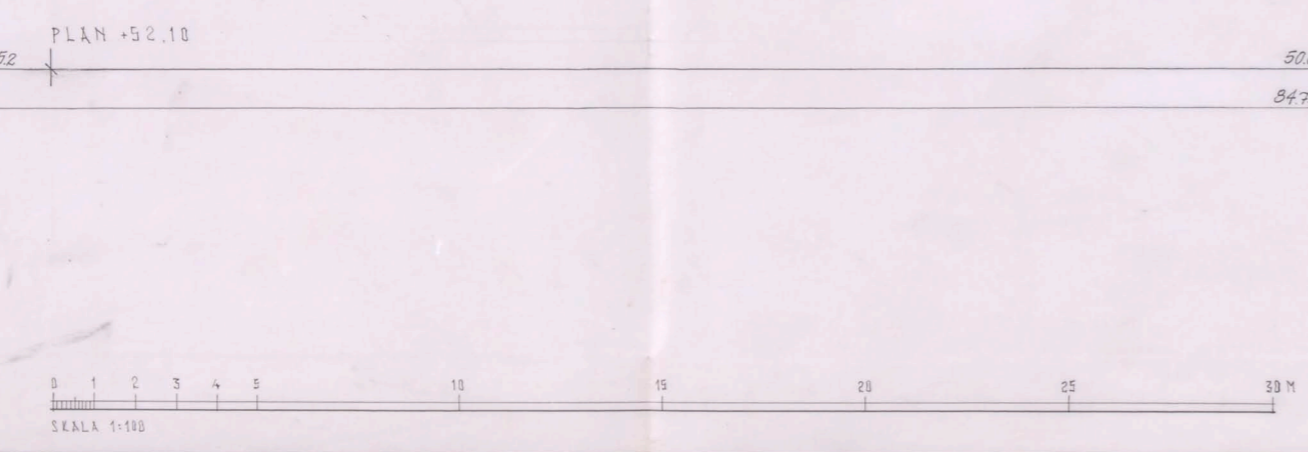


Plannen med de fastställda utbyggnadsdelarna 2/12 1964
Stallade den 2/12 1964
Amund Stenlund

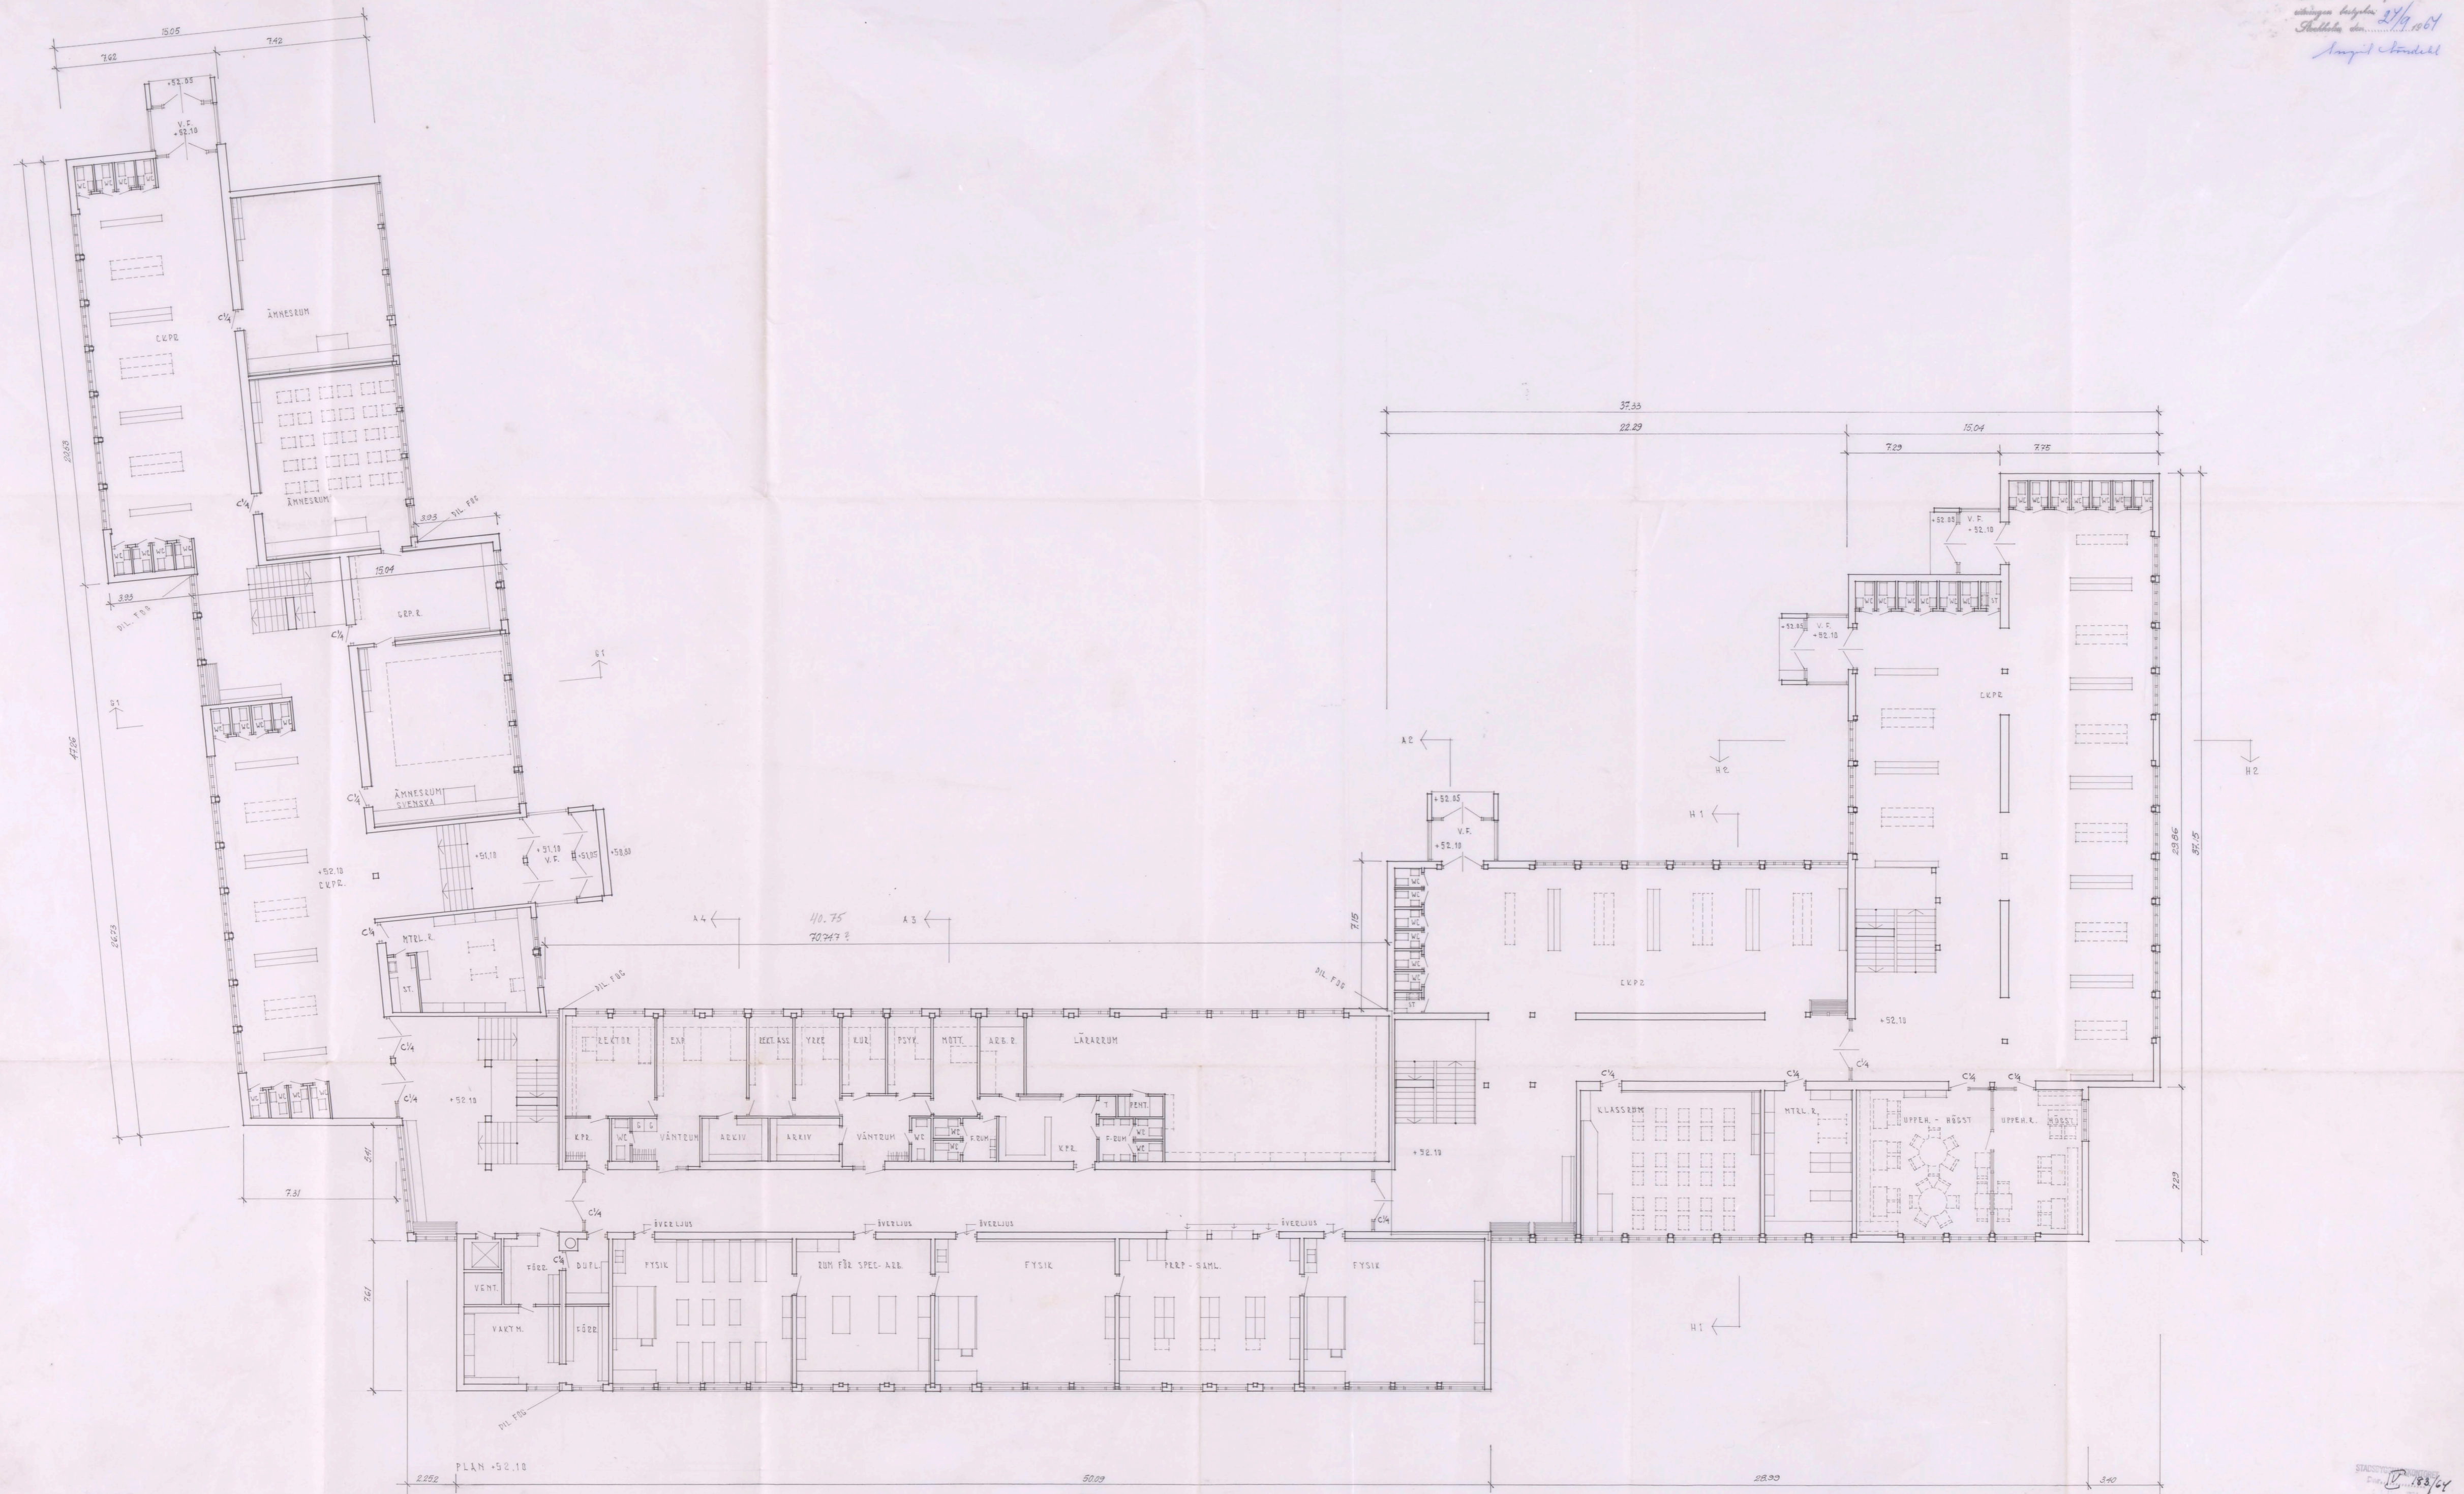

Stadsbyggnadsförvaltningen
SÄKERHETS
Dokumentation
Ink. L. Stenlund
Arkitekt
2/12 1964
BREDÅNSSKOLAN · STOCKHOLM
KV. CONCORDIA 5
HUS LIT. GIH
PLAN +52.10
STOCKHOLM DEN 15 DECEMBER 1964
SKALA 1:100
J. HÄGER - S. LUNDBRIST - ARKITEKTER SAR