

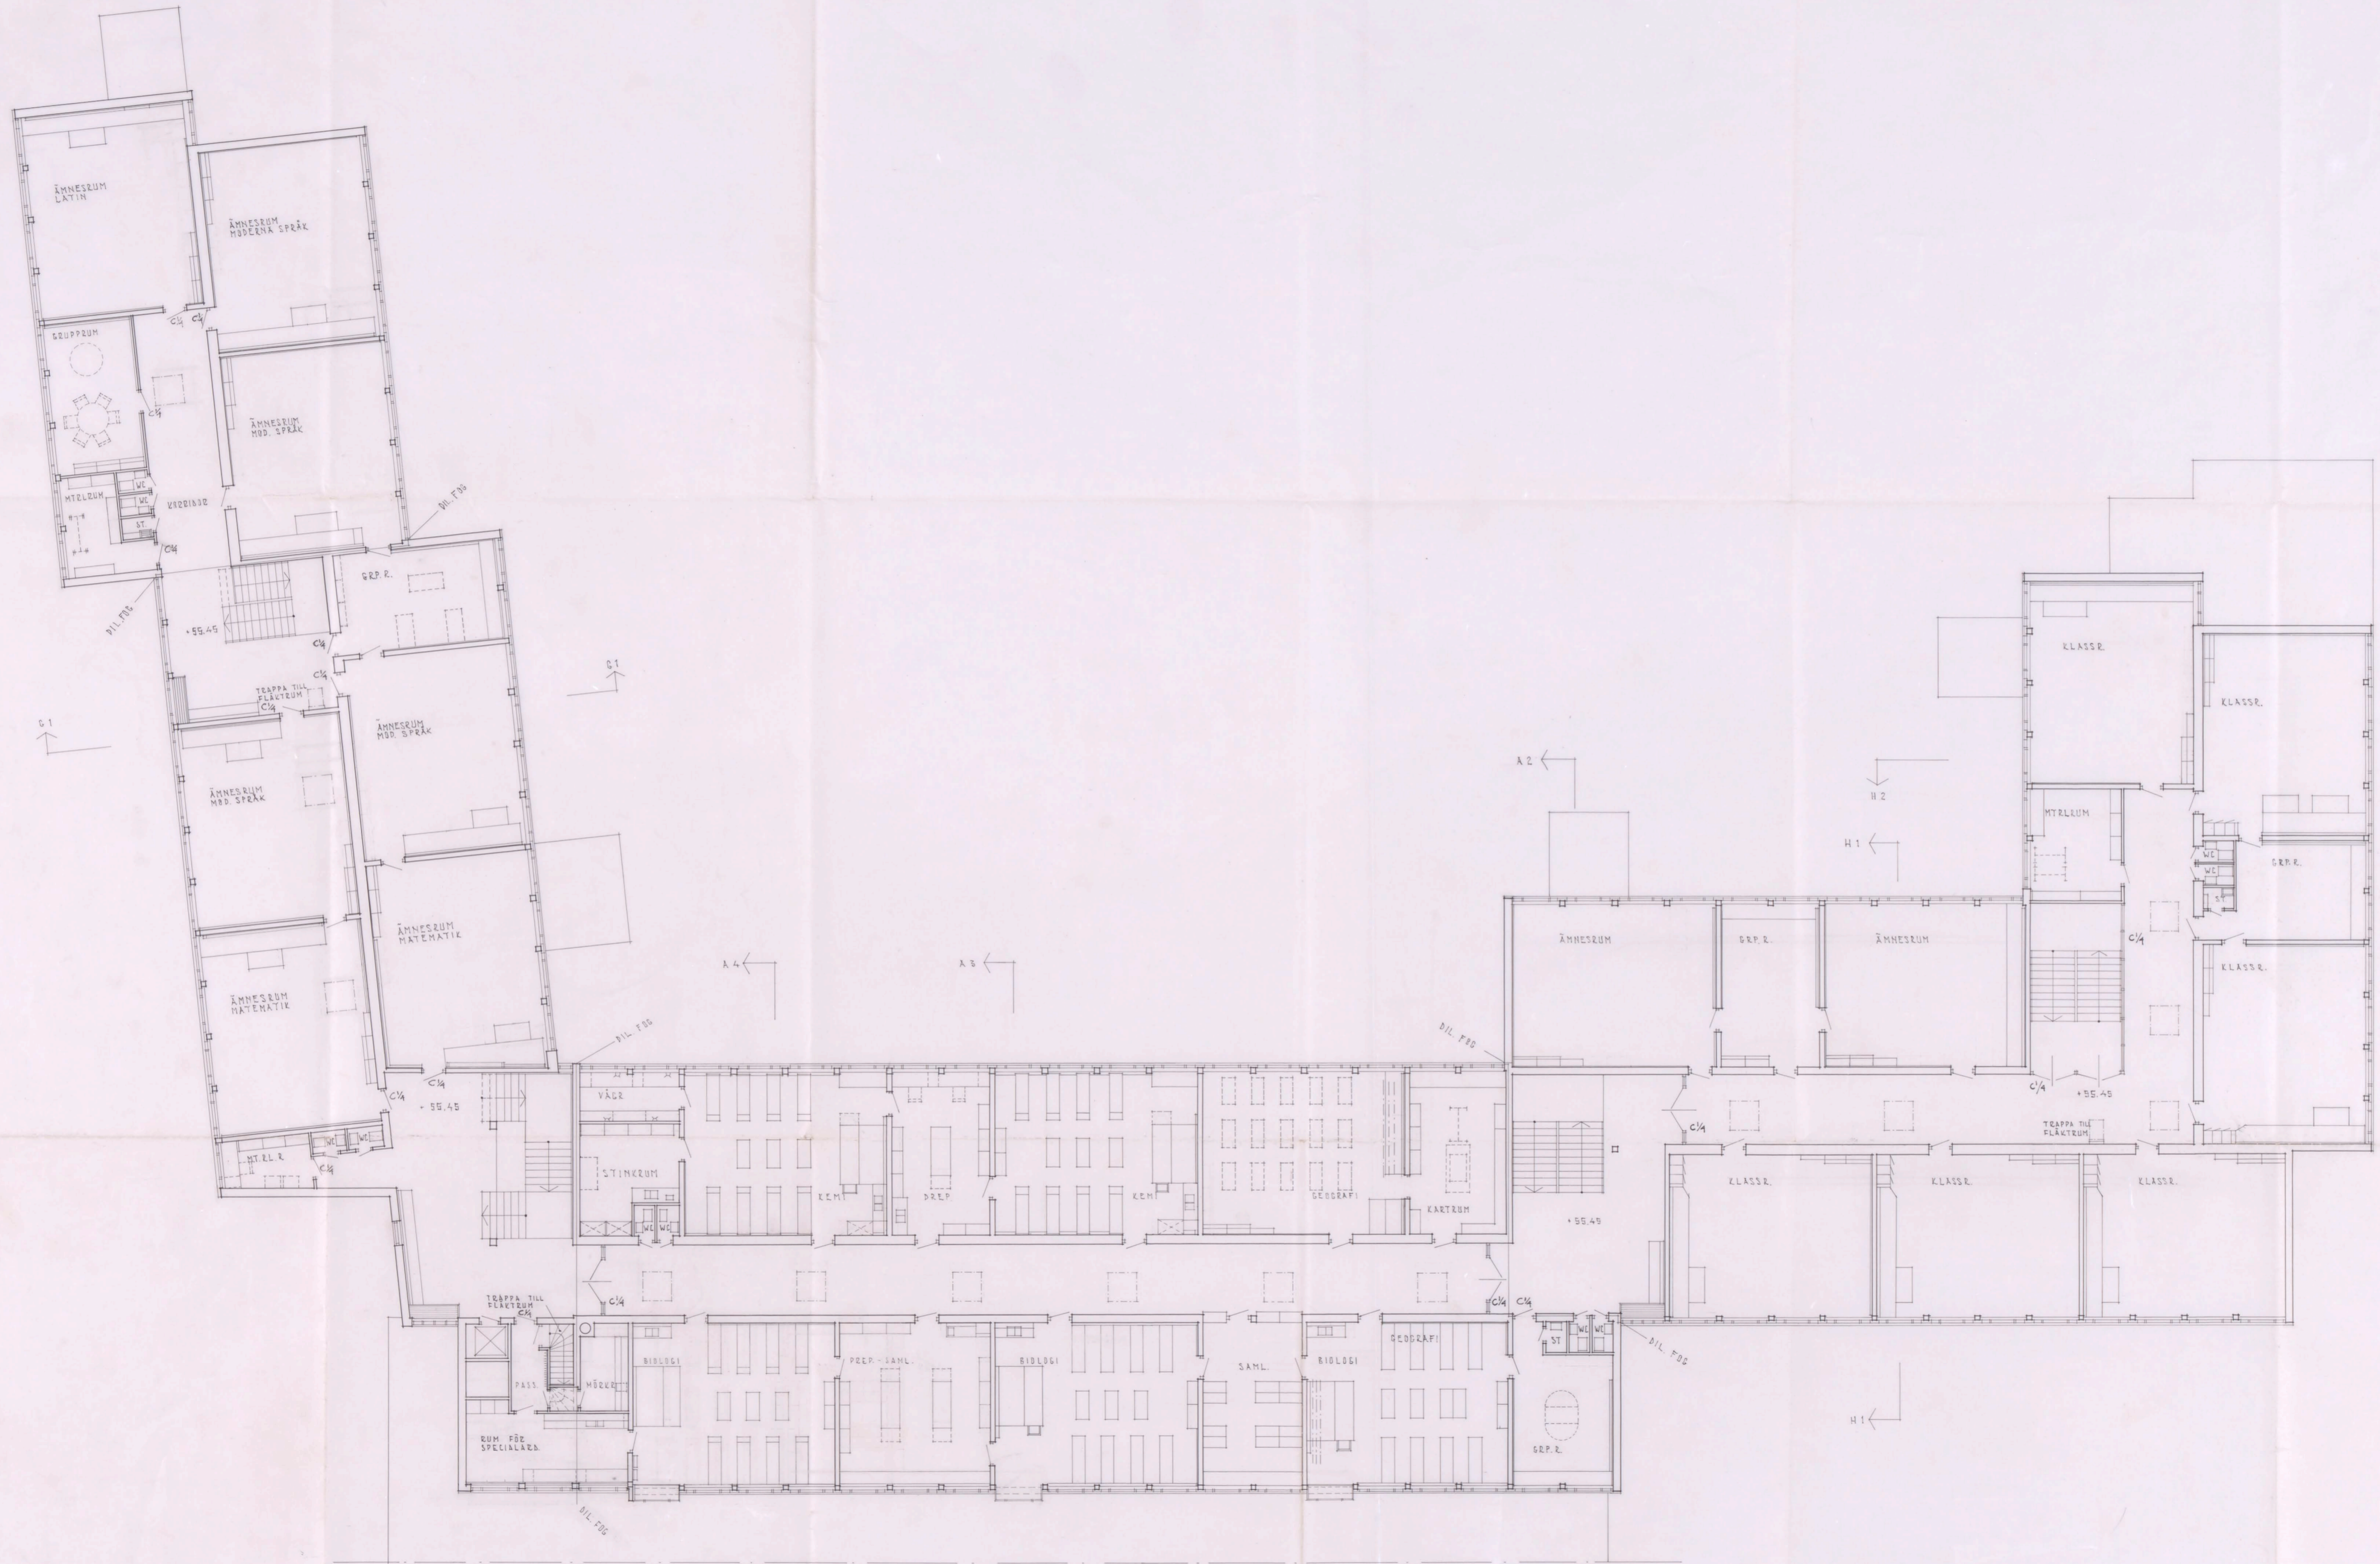


BEVARAS
Bilden med den föreställda
ändringen bifogas
Stadshuset den 24/12/64
Amund - Lindstedt

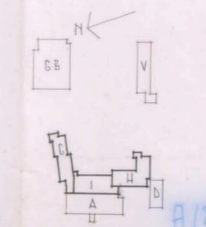

PLAN + 55.45

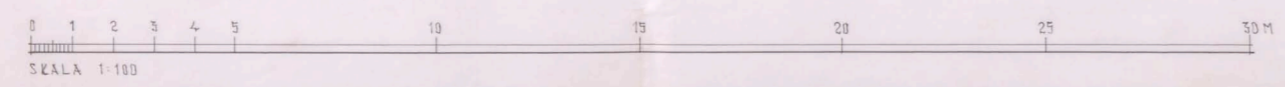

STADSHUS
12.12.64
Info L. Mörböld
Arkitekt
S 60 1965
BREDÄNGSSKOLAN - STOCKHOLM
KV. CONCORDIA 5
HUS LITT. C1H
PLAN + 55.45
STOCKHOLM DEN 15 DECEMBER 1965
SKALA 1:100
J. HÖJER - S. LUNGRVIST - ARKITEKTER S.A.R.