




Skildra med den färdigställda
byggnaden tillgiven 24/12/24
Stockholm den 24/12/24
L. H. Höjer

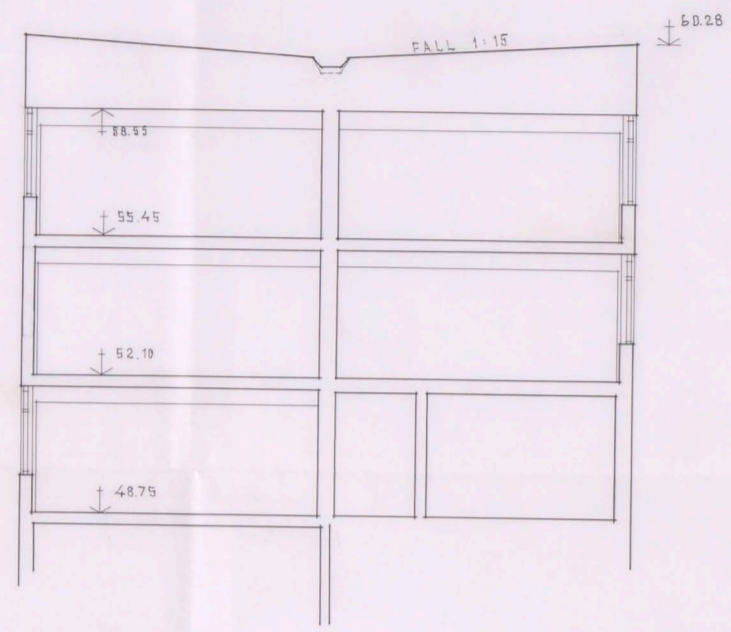


SEKTION G1-G1

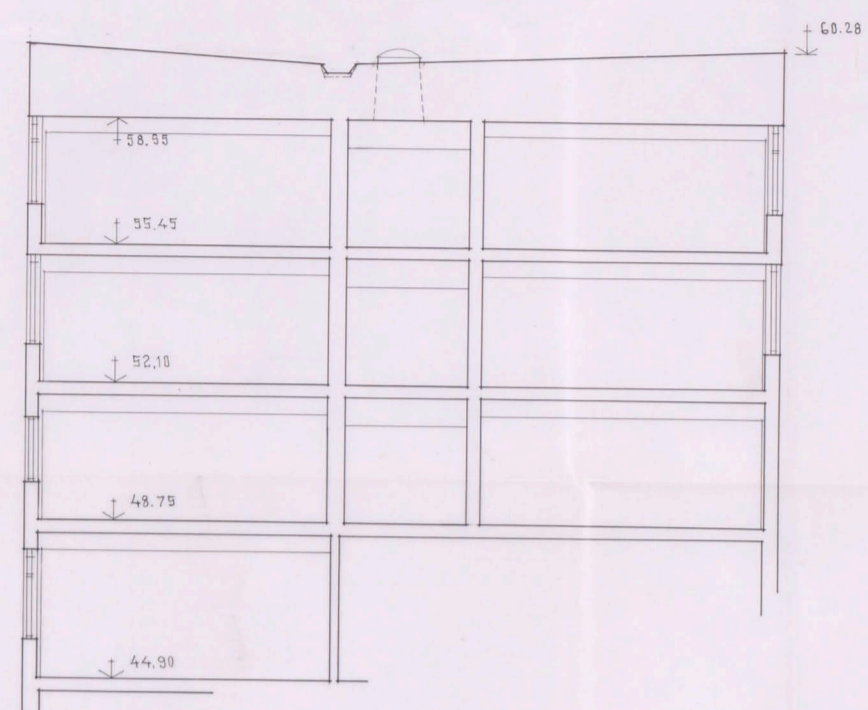


SEKTION H1-H1

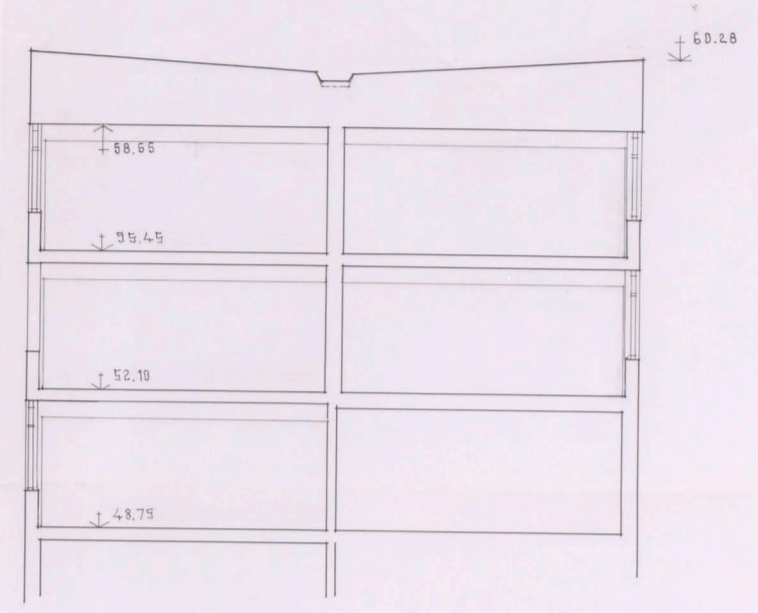

SEKTION H2-H2

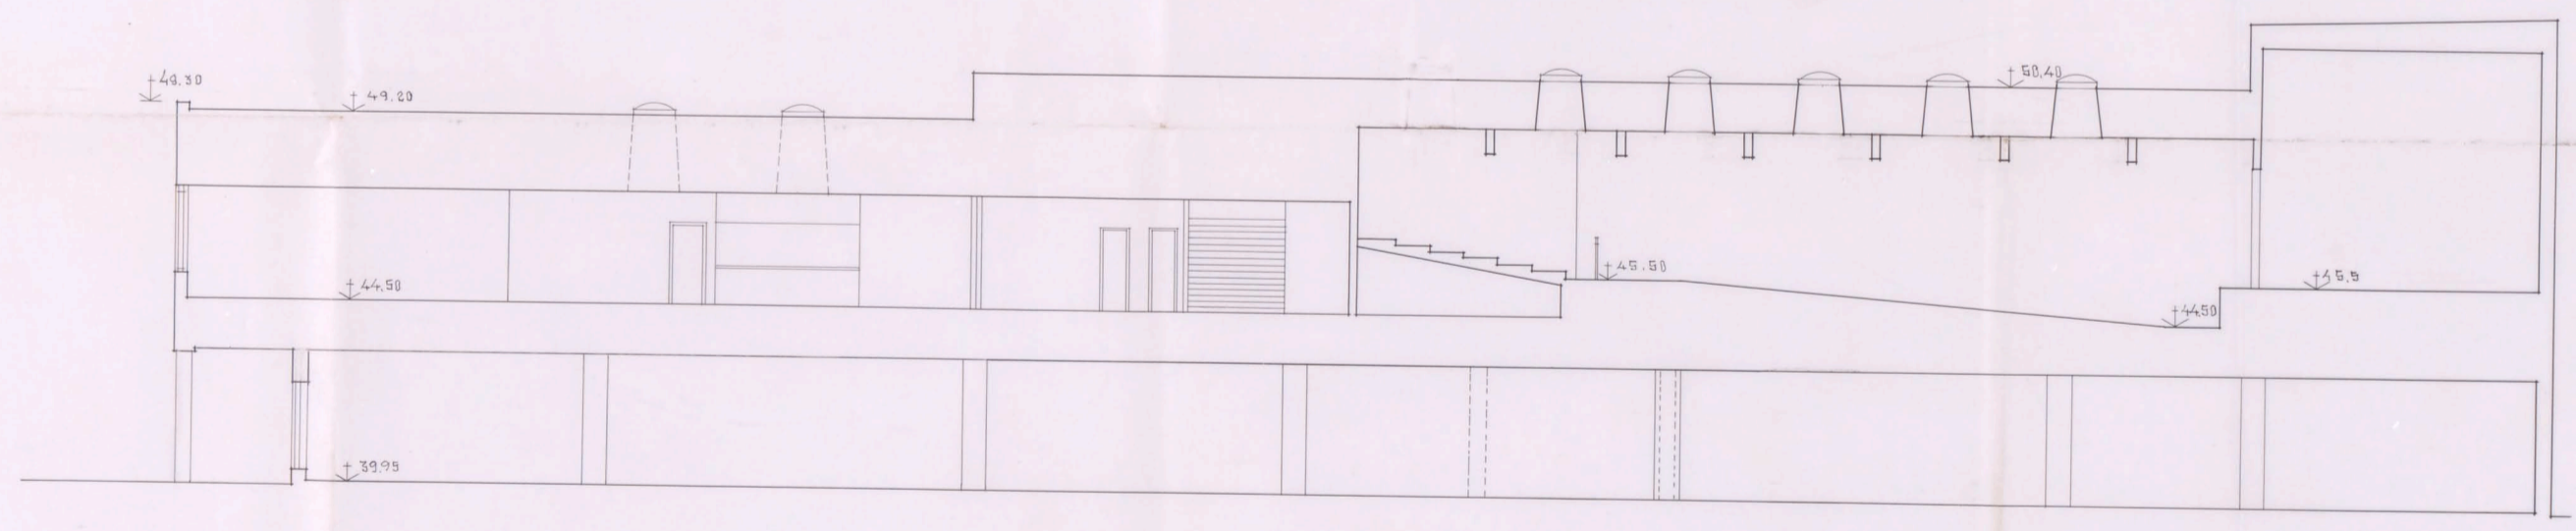

SEKTION A1-A1

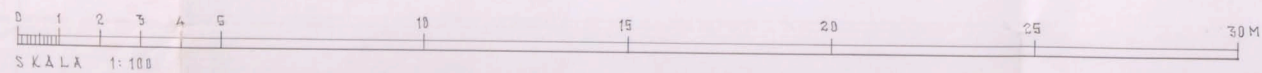


S. KALLA 1:100

24.

24/12/24

Nr. 1. Stockholm
statistiska centralbyråns
5 APRIL 1925
Dir.

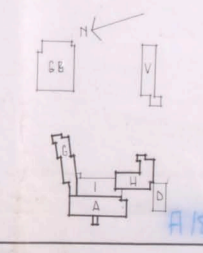

BREDÅNGSSKOLAN · STOCKHOLM
KV. CONCORDIA 5

HUS LIT. GAH
SEKTION G1-G1, H1-H1, A1-A1
STOCKHOLM DEN 15 DECEMBER 1925

J. HÖJER - S. LJUNGVIST - ARKITEKTER S.A.R.