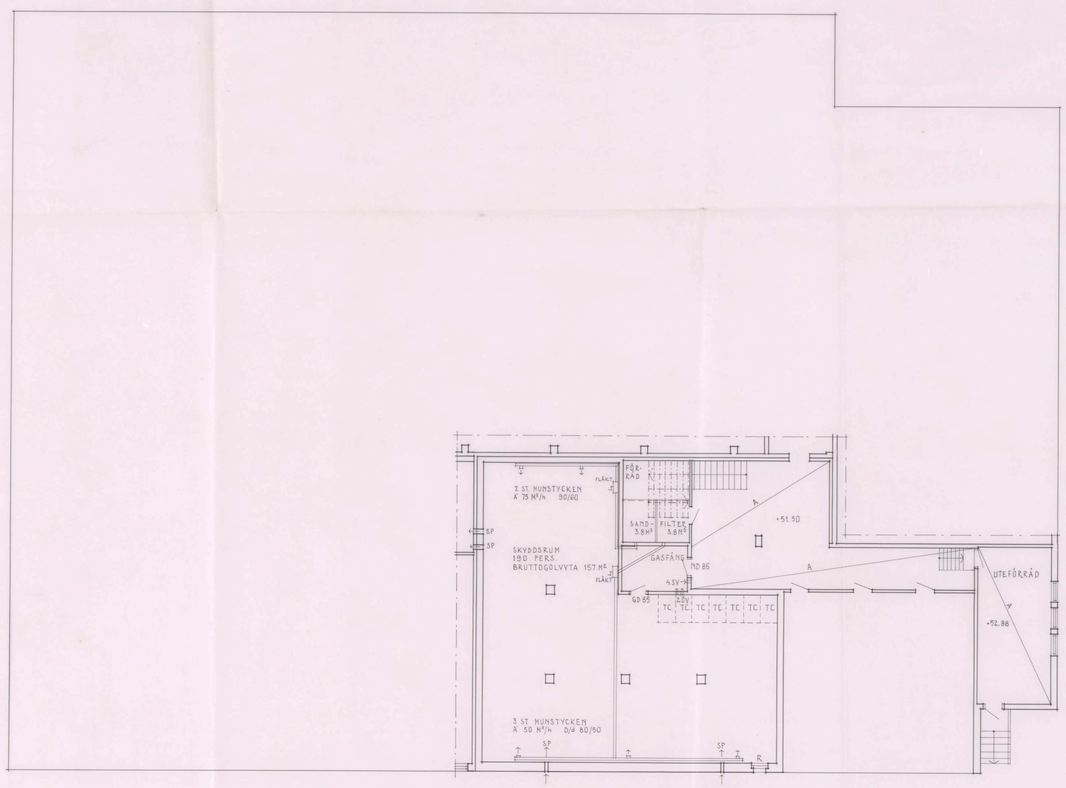

A - FÖRSTÄRKT TAKPLATTA I LIKHET MED SKYDDSRUMSBJÄLKLAG.

0 1 2 3 4 5 10 15 20 25 30 M

SKALA 1:100

OVERSTATHALLARAMBETET
och
LANSSTYRELSEN I STOCKHOLMS LAN
CIVILFORSVARSSEKTIONEN

Överensstämmelsen med för skyddsrummet fastställda ritningar intygas.
Stockholm den 21 juni 1965.
På Sjöstens vägnar:
[signature]

30.

Likheten med den fastställda ritningen bestyrkes
Stockholm den 22/6 19 65
[signature]

SKYDDSRUMSRITNING

BREDÄNGSSKOLAN · STOCKHOLM
KV. CONCORDIA 5

HUS LITT. GB
PLAN +44.50 SKALA 1:100
STOCKHOLM DEN 11 JUNI 1965

[signature] [signature]

A139.01 J. HÖJER - S. LJUNGQVIST - ARKITEKTER SAR