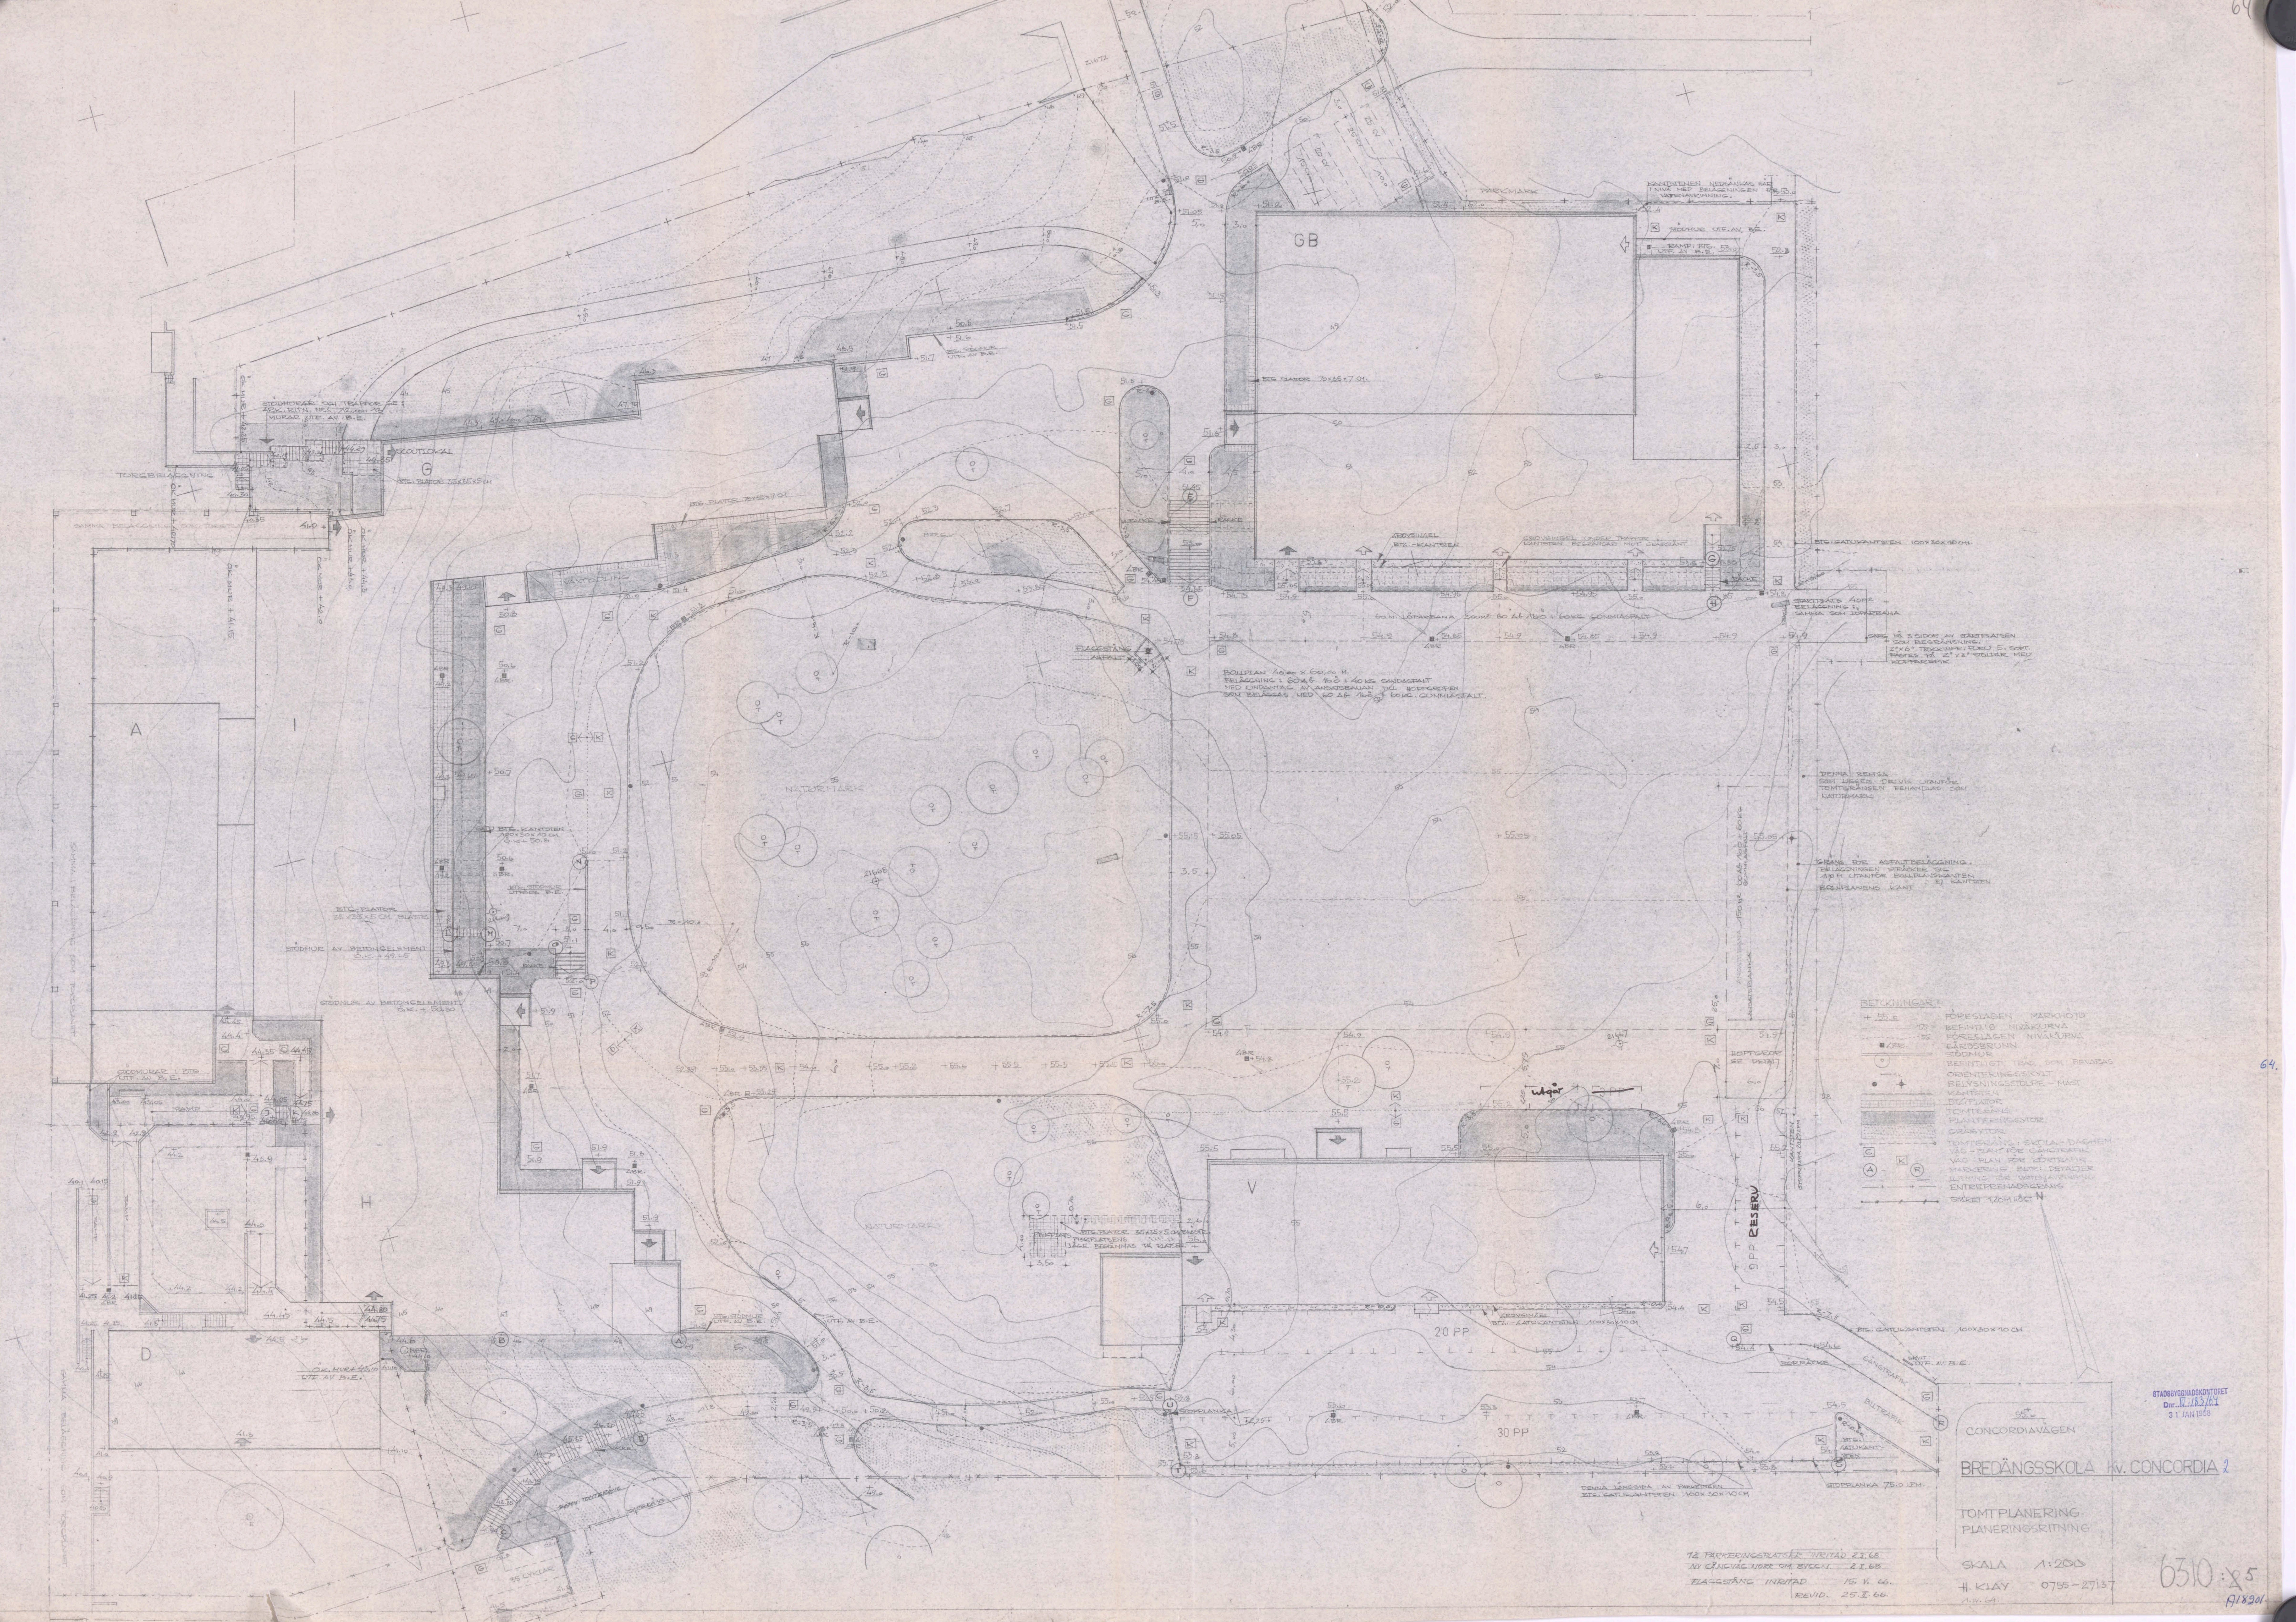
64
STÖDMURAR OCH TRAPPOR SE ARK. RITN. NRS 12 OCH 13
MURAR UTF. AV B.E.
SCOUTLOKAL
G
TORGBELÄGGNING
BTG. PLATTOR 35x35x5 CM
SAMMA BELÄGGNING SOM TORGPLANET
ÖK MUR + 42.25
ÖK MUR + 41.15
ÖK MUR + 42.0
ÖK MUR + 43.0
ÖK MUR + 44.3
A
I
H
D
GB
V
VÄXTODLING
BTG. PLATOR 70x35x7 CM
BTG. STÖDMUR UTF. AV B.E.
PARKMARK
KANTSTENEN NEDSÄNKAS HÄR I NIVÅ MED BELÄGGNINGEN FÖR VATTENAVRINNING.
STÖDMUR UTF. AV B.E.
RAMP I BTG. UTF. AV B.E.
GROVSINGEL UNDER TRAPPOR
KANTSTEN BEGRÄNSAR MOT GRÄSSLÄNT
BTG.-KANTSTEN
BTG.-GATUKANTSTEN 100x30x10 CM.
STARTPLATS 40M2
BELÄGGNING: SAMMA SOM LÖPARBANA
SARG PÅ 3 SIDOR AV STARTPLATSEN SOM BEGRÄNSNING.
2"x6" TRYCKIMPR. FURU 5. SORT. FÄSTES PÅ 2"x3" STOLPAR MED KOPPARSPIK
60 M LÖPARBANA 300M2 60 Ag 160 + 60 KG GUMMIASFALT
FLAGGSTÅNG
ASFALT
BOLLPLAN 40,00 x 60,00 M.
BELÄGGNING: 60 Ag 160 + 40 KG SANDASFALT
MED UNDANTAG AV ANSATSBANAN TILL HOPPGROPEN
SOM BELÄGGAS MED 60 Ag 160 + 60 KG GUMMIASFALT.
NATURMARK
DENNA REMSA SOM LIGGER DELVIS UTANFÖR TOMTGRÄNSEN BEHANDLAS SOM NATURMARK
GRÄNS FÖR ASFALTBELÄGGNING.
BELÄGGNINGEN STRÄCKER SIG 1,0 M UTANFÖR BOLLPLANSKANTEN
BOLLPLANENS KANT
EJ KANTSTEN
ANSATSBANA 150 M2 60 Ag 160 + 60 KG GUMMIASFALT
HOPPGROP SE DETALJ
STÖDMUR AV BETONGELEMENT Ö.K. + 49.65
STÖDMUR AV BETONGELEMENT Ö.K. + 50.80
BTG. PLATTOR 35x35x5 CM. BLÅSTR.
BTG. KANTSTEN 100x30x10 CM Ö.K. + 50.8
STÖDMURAR I BTG UTF. AV B.E.
RAMP
Ö.K. MUR + 43.10 UTF. AV B.E.
35 CYKLAR
PISKPLATS
BTG. PLATTOR 35x35x5 CM BLÅSTR.
PISKPLATSENS LÄGE BESTÄMMAS PÅ PLATSEN.
20 PP
30 PP
9 PP RESERV
utgår
STOPPLANKA
STOPPLANKA 75.0 LPM.
DENNA LÅNGSIDA AV PARKERINGEN BTG. GATUKANTSTEN 100x30x10 CM
BORRÄCKE
GÅNGTRAFIK
BILTRAFIK
BTG. GATUKANTSTEN
KANTSTEN STOPPKLOSS
BETECKNINGAR:
+ 55.0 FÖRESLAGEN MARKHÖJD
BEFINTLIG NIVÅKURVA
FÖRESLAGEN NIVÅKURVA
GÅRDSBRUNN
STÖDMUR
BEFINTLIGT TRÄD SOM BEVARAS
ORIENTERINGSSKYLT
BELYSNINGSSTOLPE - MAST
KANTSTEN
BTG.PLATTOR
TOMTGRÄNS
PLANTERINGSYTOR
GRÄSYTOR
TOMTGRÄNS: SKOLA - DAGHEM
VÄG - PLAN FÖR GÅNGTRAFIK
VÄG - PLAN FÖR KÖRTRAFIK
MARKERING BETR. DETALJER
LEDNING FÖR VATTENAVRINNING
ENTREPRENADGRÄNS
STAKET 1,20 M HÖGT
N
12 PARKERINGSPLATSER INRITAD 2.I.68
NY GÅNGVÄG NORR OM BYGGN. 2.I.68
FLAGGSTÅNG INRITAD 15.V.66.
REVID. 25.II.66.
CONCORDIAVÄGEN
BREDÄNGSSKOLA Kv. CONCORDIA 2
TOMTPLANERING
PLANERINGSRITNING
SKALA 1:200
H. KLAY 0755-27137
1.IV.64.
STADSBYGGNADSKONTORET
Dnr. IV:183/64
31 JAN 1968
6310:X5
A18901