

SEKTION A 39 1:20
(K32, K42, K44)

SEKTION B 39 1:20
(K35, K36, K43, K44)

SEKTION C 39 1:20
(K34, K35, K42, K44)




DÄLIG
FÖRLAGA

Den utskrivna teckningen skall
beaktas och tillämpas på
den 25/10 1966 och till sin
produkt för denna dag dateras.

Stens

BILAGNINGAR ENL.
BESKRIVNING

LEDSTÄNGER TILL TRAPPA FÄSTES BÖRREDE ALT
URSFARADE HÅL ENL. RITN. A 681

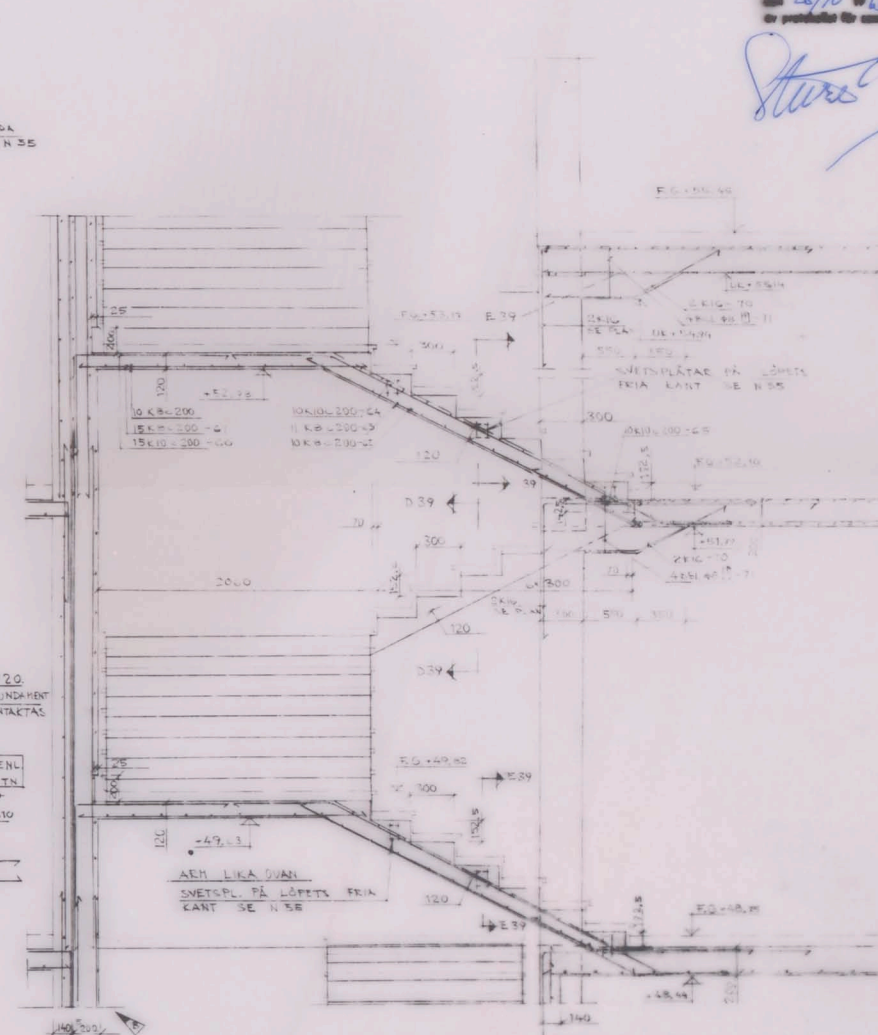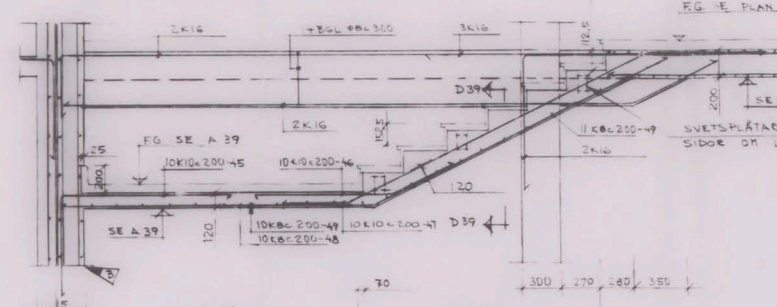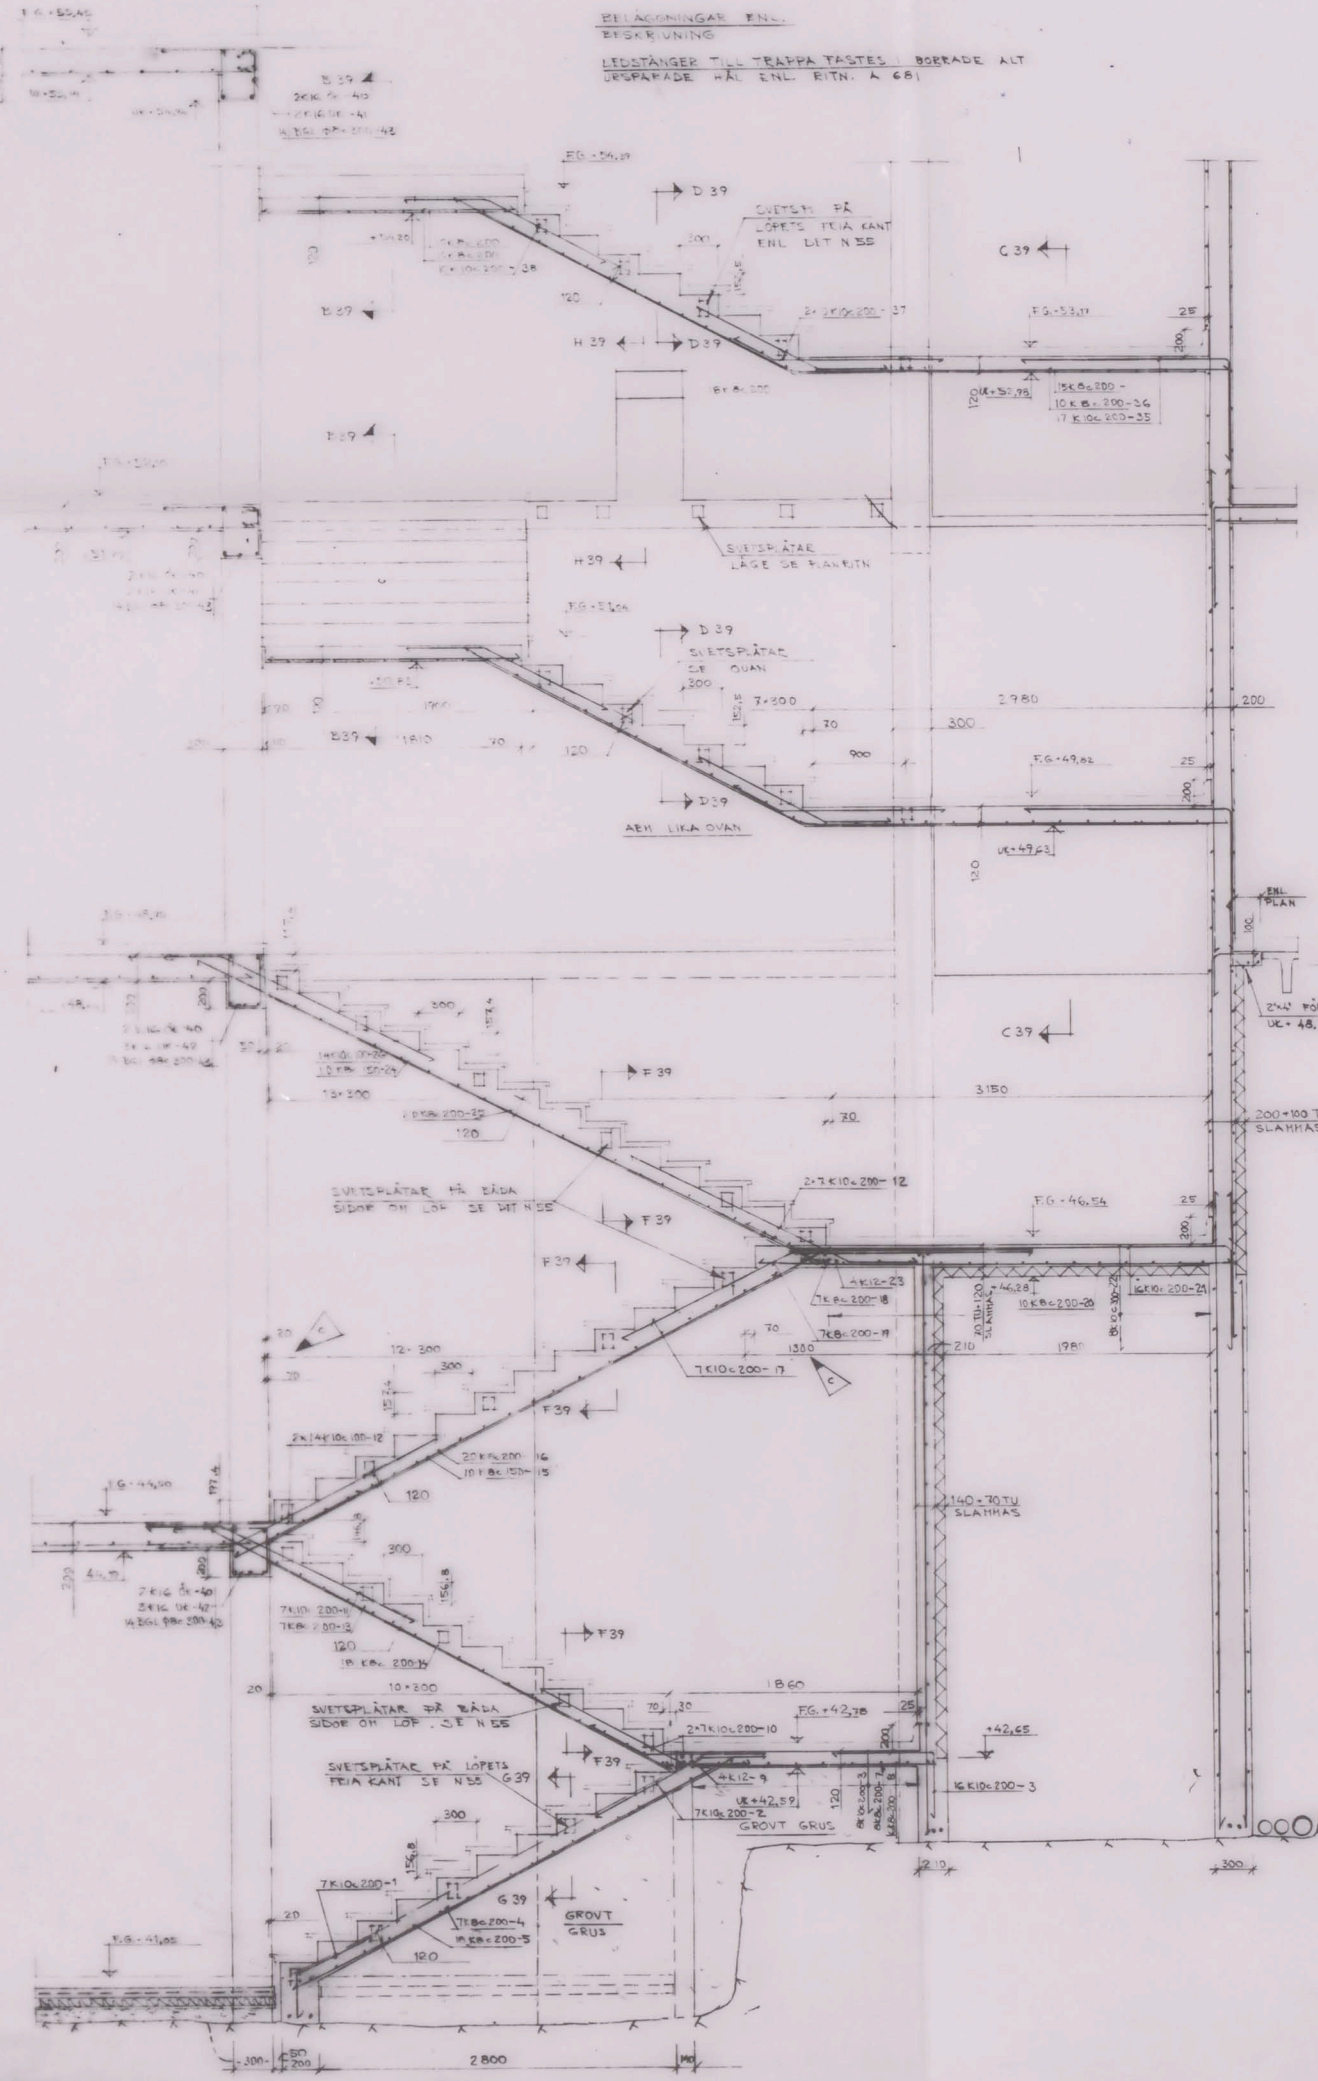

SEKTION D 39 1:20


SEKTION E 39 1:20
(K34, K35, K42, K43)

SEKTION F 39 1:20

SEKTION G 39 1:20
(K32, K40)


SEKTION H 39 1:20
FÖRE GJUTNING AV RINDBET
SE ALL. KONSTR. DETALJER

PLAN TRAPPA TILL FLÅKTHUS 1:20

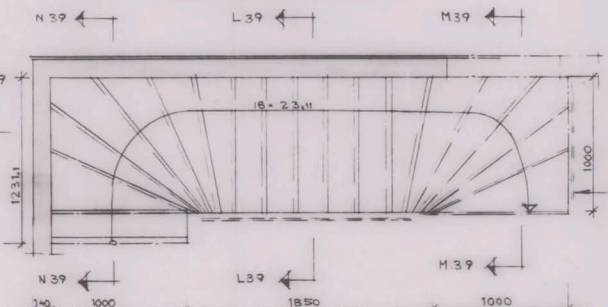


SEKTION J 39 1:20
(K37, K45)

LEDSTÄNG TILL TRAPPA FÄSTES I BÖRREDE
ALT URSFARADE HÅL ENL. RITN. A 681

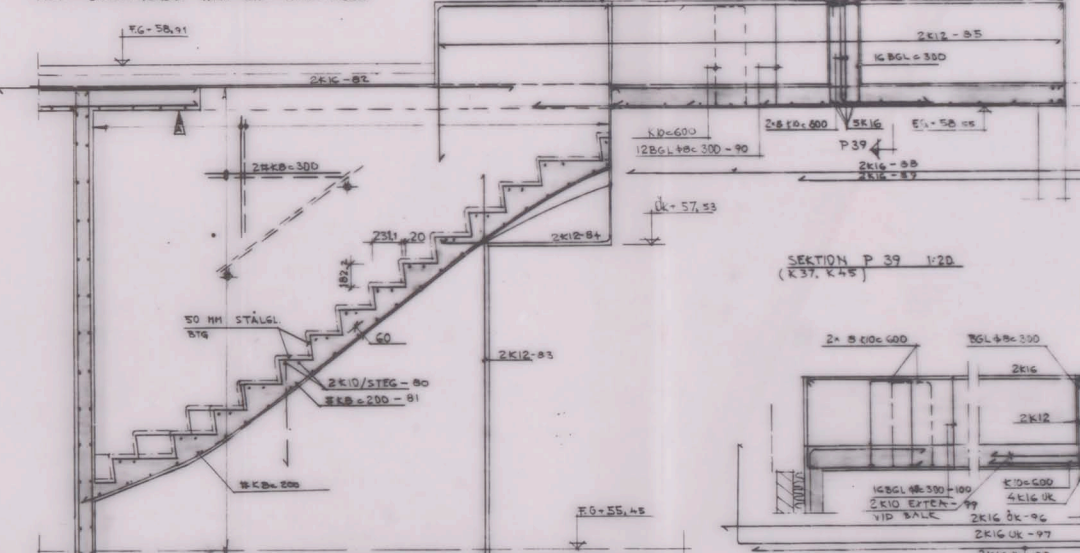

SEKTION P 39 1:20

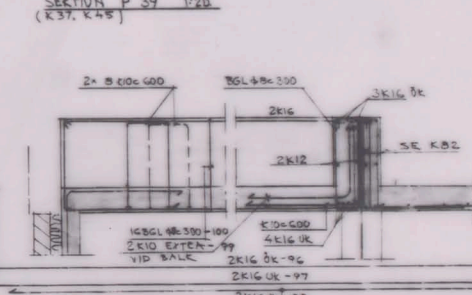

STADSBYGGNADSKONTORET
Dnr. IV. 183/64
8 MRS 1966

ANM.
ALLMÄNNA FÖRESKRIFTER SE RITN. K0
TILLHÖRANDE ARH. SPEC. 39/1-2
A.M. SOM EJ HAR LITIT PÅ DETALJER
SE RESP. PLANRITNING.

48201

BREDÅRSKOLAN KV. CONCORDIA BREDÅRS CENTRUM, STOCKHOLM		RYS G TRAPPOR VID I	
