


Karta
 för nybyggnad över
 Tomten nr 1 i kv. Arnö
 inom stadsdelen Färsta
 i Stockholm
 Upprättad den 5 sept. 1960 av

Janne Kott
 Mättningsman

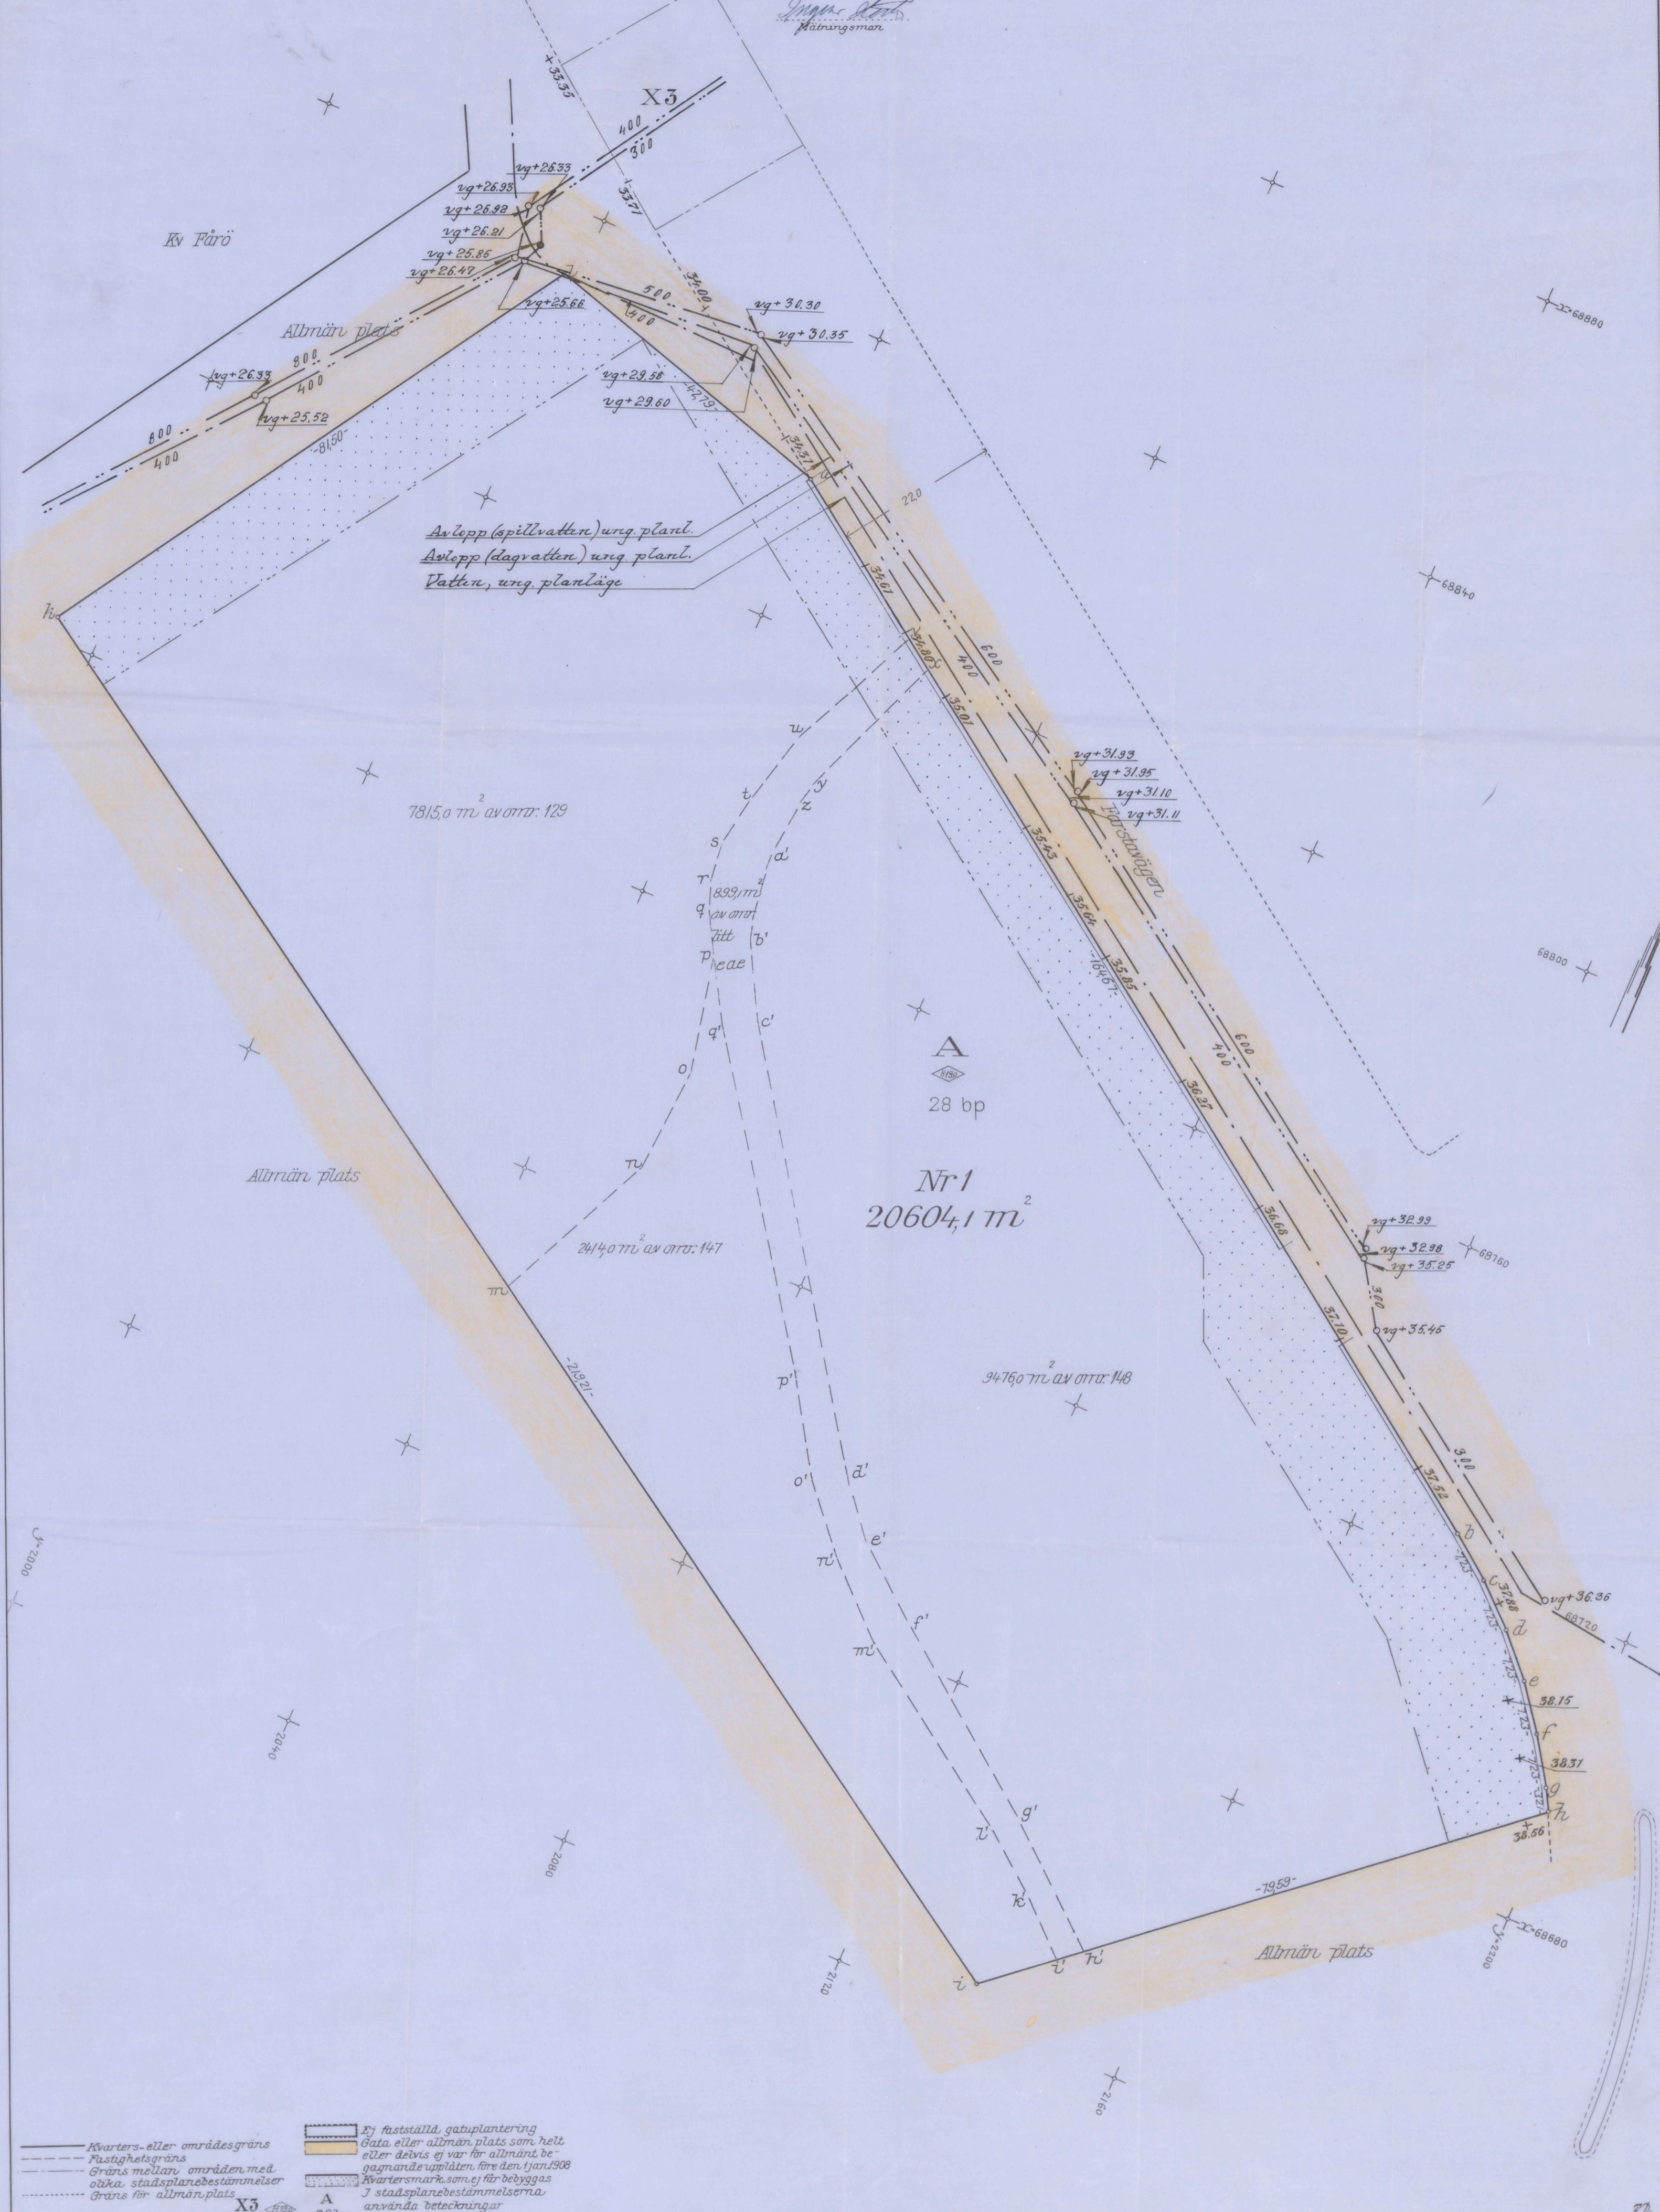

Avlopp (spillvatten) unq. planl.
 Avlopp (dagvatten) unq. planl.
 Vatten, unq. planläge

Nr 1
 20604,1 m²

A
 28 bp

- Kvarters- eller områdesgräns
- - - Fastighetsgräns
- Gräns mellan områden med olika stadsplanebestämmelser
- Gräns för allmän plats
- X3
- A
- 28bp

- [Yellow shaded area] Ej fastställd, gatuplantering
- [Dotted area] Gata eller allmän plats som helt eller delvis ej var för allmänt be-
gagnande upplåten före den 1 jan. 1908
- [Cross-hatched area] Kvartersmark som ej får bebyggas
i stadsplanebestämmelserna
använda beteckningar

Skala 1:400