


878 PM  
100

ING. TILL BYGGNADSNÄMNDEN  
7 JUNI 1961

Lösheten med den fastställda  
rätningen bestyckas  
Stockholm den 27 okt 1961  
Ingvar Strandell

BEVARAS

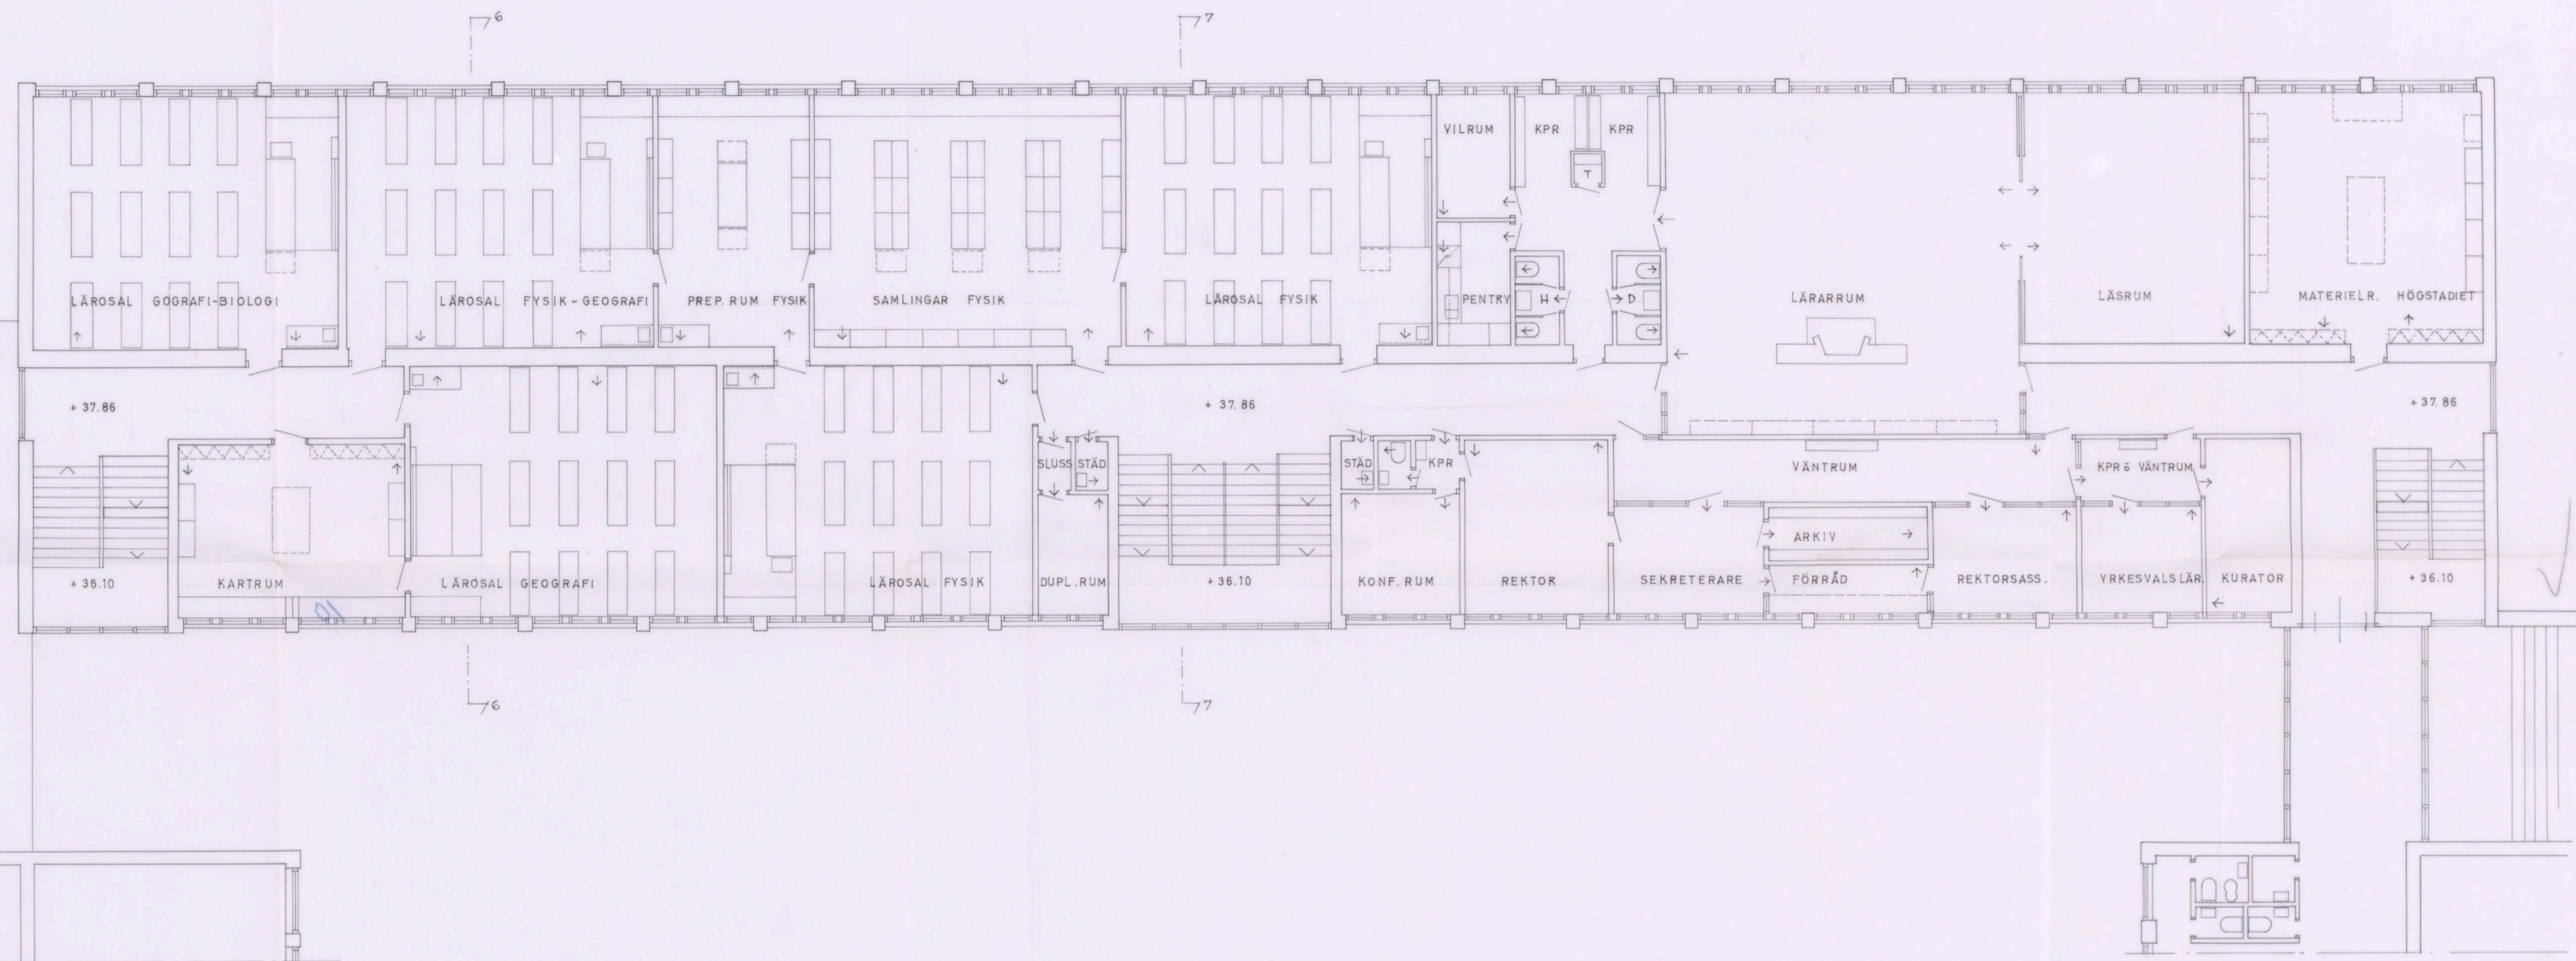

PLAN VÅN. 1 TR.

ÖVERSTÄLLARÄMBETET  
och  
LÄNSSTYRELSEN I STOCKHOLMS LÄN  
OIVILFÖRSÄRSSEKTIONEN  
Tekn. detaljen  
INKOM  
den 2/10 1961

ÖVERSTÄLLARÄMBETET och  
LÄNSSTYRELSEN I STOCKHOLMS LÄN  
Civilförsvarssektionen  
Ink. 4 AUG 1961  
d. d. 85/460 E2.

SKALA 1:100  
DM10 0 5 10 15 M

Stockholms skoldirektion  
Byggnadsavdelningen  
*Ingvar Strandell*

**FARSTA LÄROVERK**

KV. ARNÖ, FARSTA  
PLAN VÅN 1 TR.

SEKLA 1:100 DEN 12.6.1961 RIT.  
LENNART BRUNDIN ARKITEKT SÄR  
KÄRQUANSKADRYTTAN 7 STOCKH. LN C 20 09 34

*Lennart Brundin*  
A 4172



7