


ING. TILL BYGGNADSNÄMNDEN  
7 JUNI 1961

Libbeten med den fastställda  
ritningen bestyckas  
Stockholm den 27.6.61  
Lennart Brundin

BEVARAS

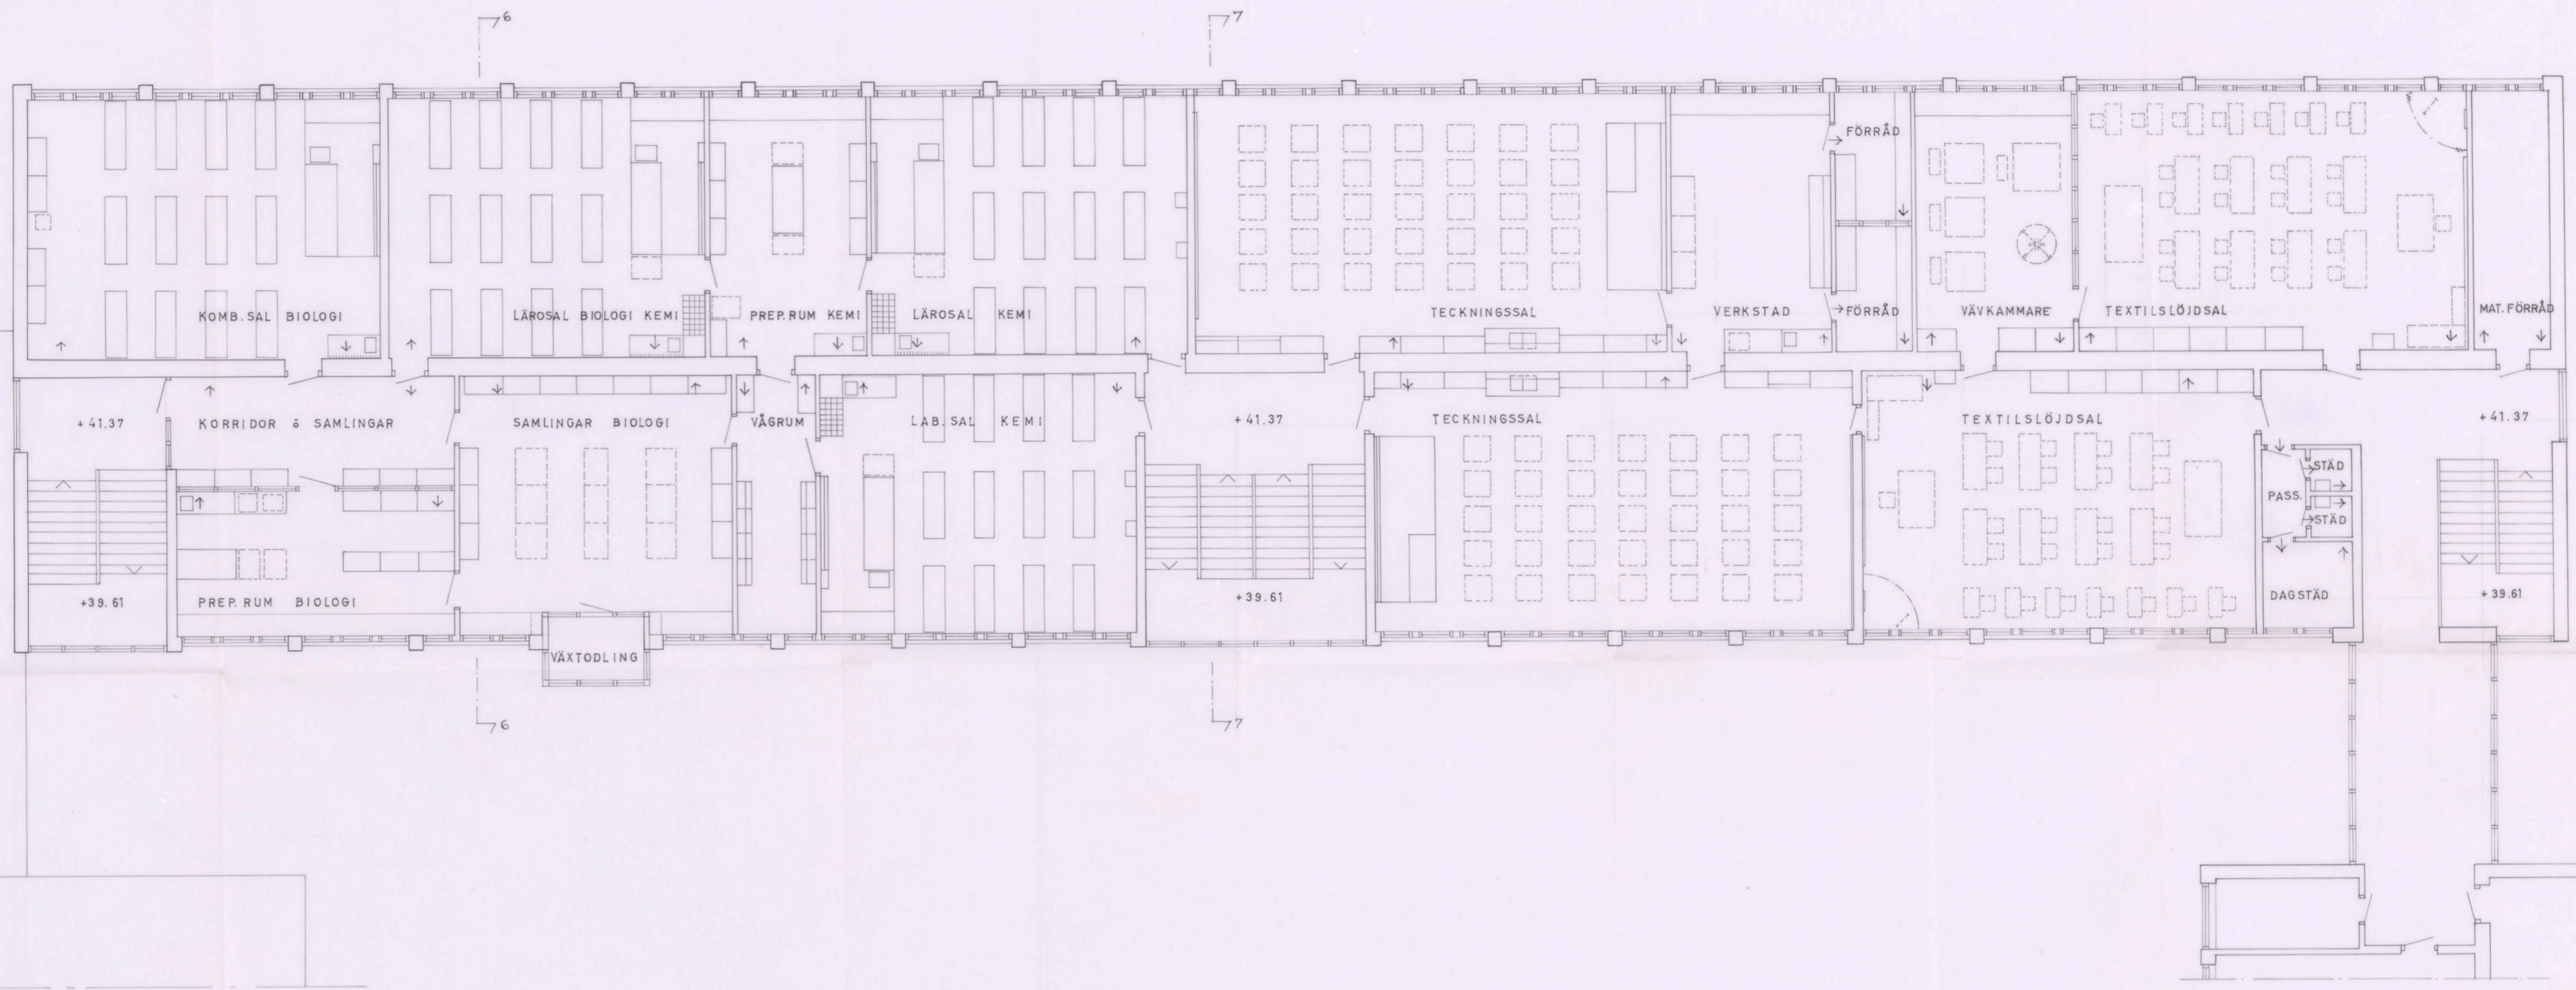

PLAN VÅN. 2 TR.

ÖVERINTEGITSÄMDELET  
OCH  
LÄNSSTYRELSEN I STOCKHOLMS LÄN  
CIVILFÖRSÄRSSEKTIONEN  
Tekn. delstämman  
INKOM  
den 2/10/61

ÖVERINTEGITSÄMDELET OCH  
LÄNSSTYRELSEN I STOCKHOLMS LÄN  
CIVILFÖRSÄRSSEKTIONEN  
Ink. 4 JUNI 1961  
O.D. 85/1960 E.2.

Stockholms skoldirektion  
Byggnadsnämningen

*Stelle*

**FARSTA LÄROVERK**

KV. ARNÖ, FARSTA

PLAN VÅN. 2 TR.

SKALA 1:100 DEN 12.6.1961 RIT.

LENNART BRUNDIN ARKITEKT SÄR

KARDANSMAKARGATAN 7 STOCKH. L.N. C 20 09 24

*Lennart Brundin*



8.

A2192

SKALA 1:100  
DN 10 0 5 10 15 M