


217 *Red*
1949

2
Karta till Utömsplan
3-AUG 1949

Karta
för nybyggnad över
Tomten nr 1 i kv. Iskarnevalen
inom stadsdelen Västertorp
i Stockholm
Upprättad den 13 april 1949 av
W. K. Björkman
Mättningsman

2.

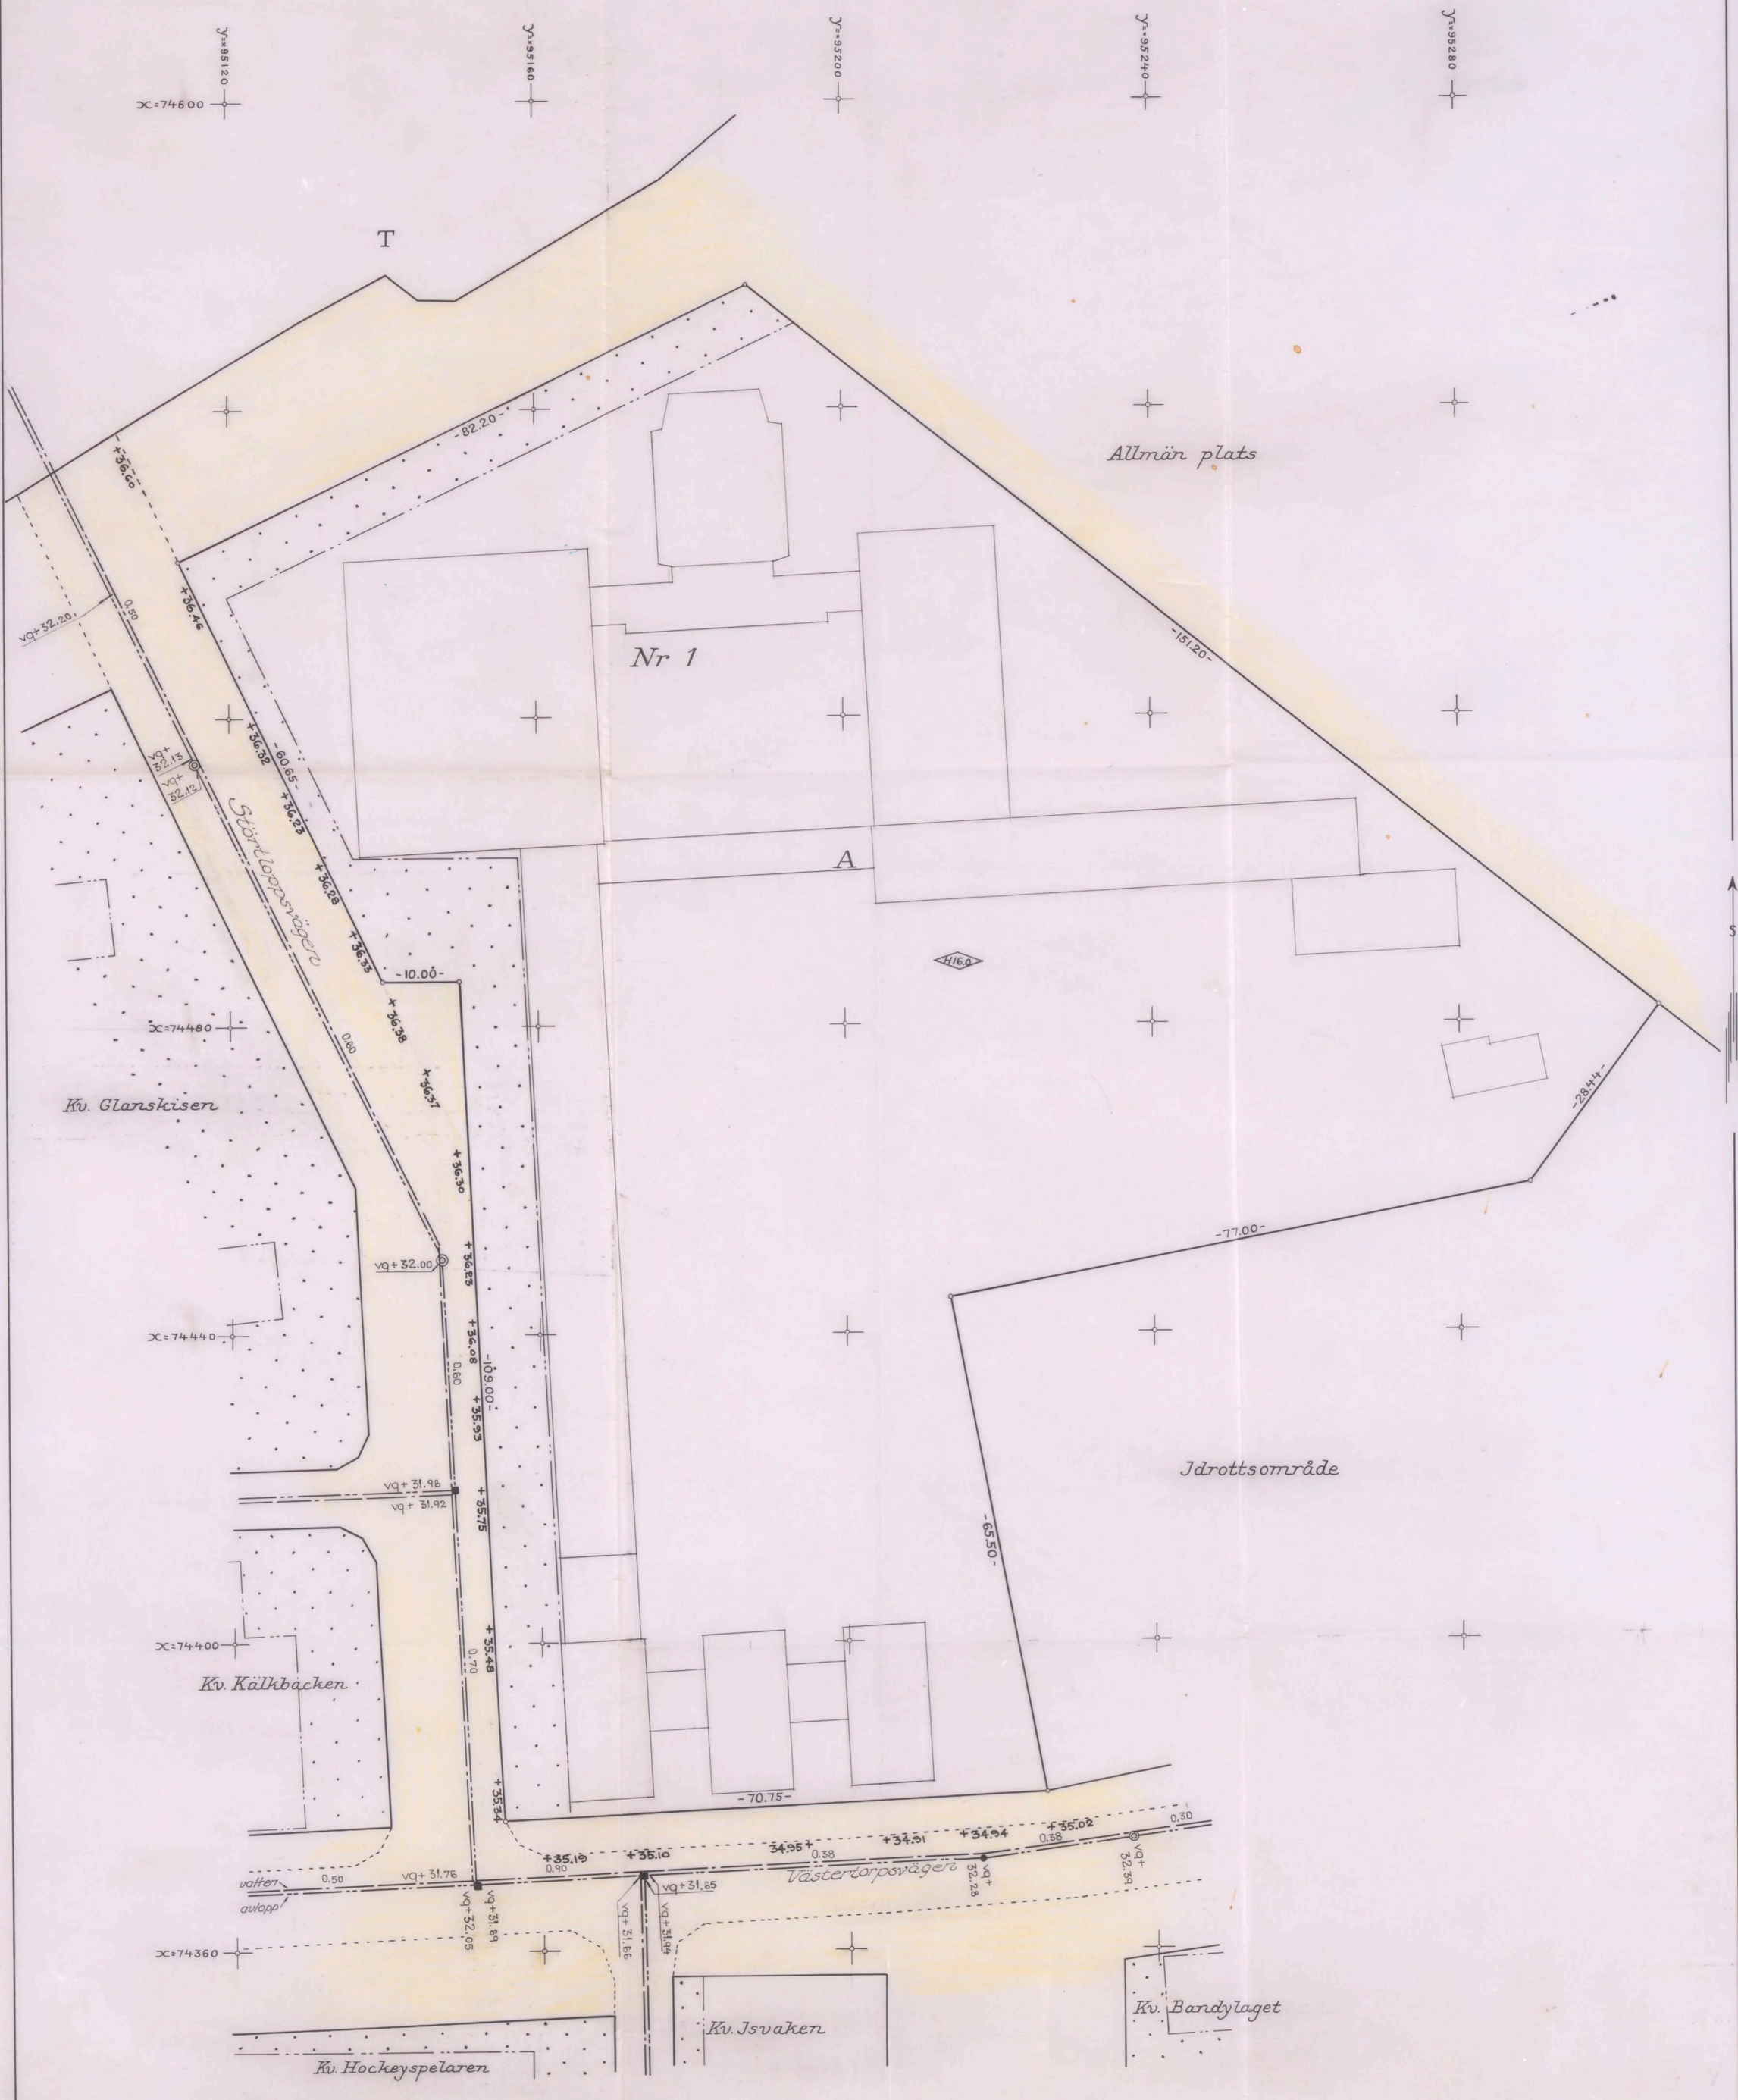

————— Kvarters- eller områdesgräns
 - - - - - Gräns mellan områden med olika stadsplanebestämmelser
 - - - - - Gräns för allmän plats
 T A Gata eller allmän plats som helt eller delvis ej var för allmänt be-
 gagnande upplåten före den 1 jan. 1908
 □ □ □ □ □ Kvartersmark, som ej får byggas
 J i stadsplanebestämmelserna
 använda beteckningar

Gatuhöjder och avloppsledning med höjder äro av gatukontoret påtecknade kartan.

Skala 1:400

A 49161 M.St.