
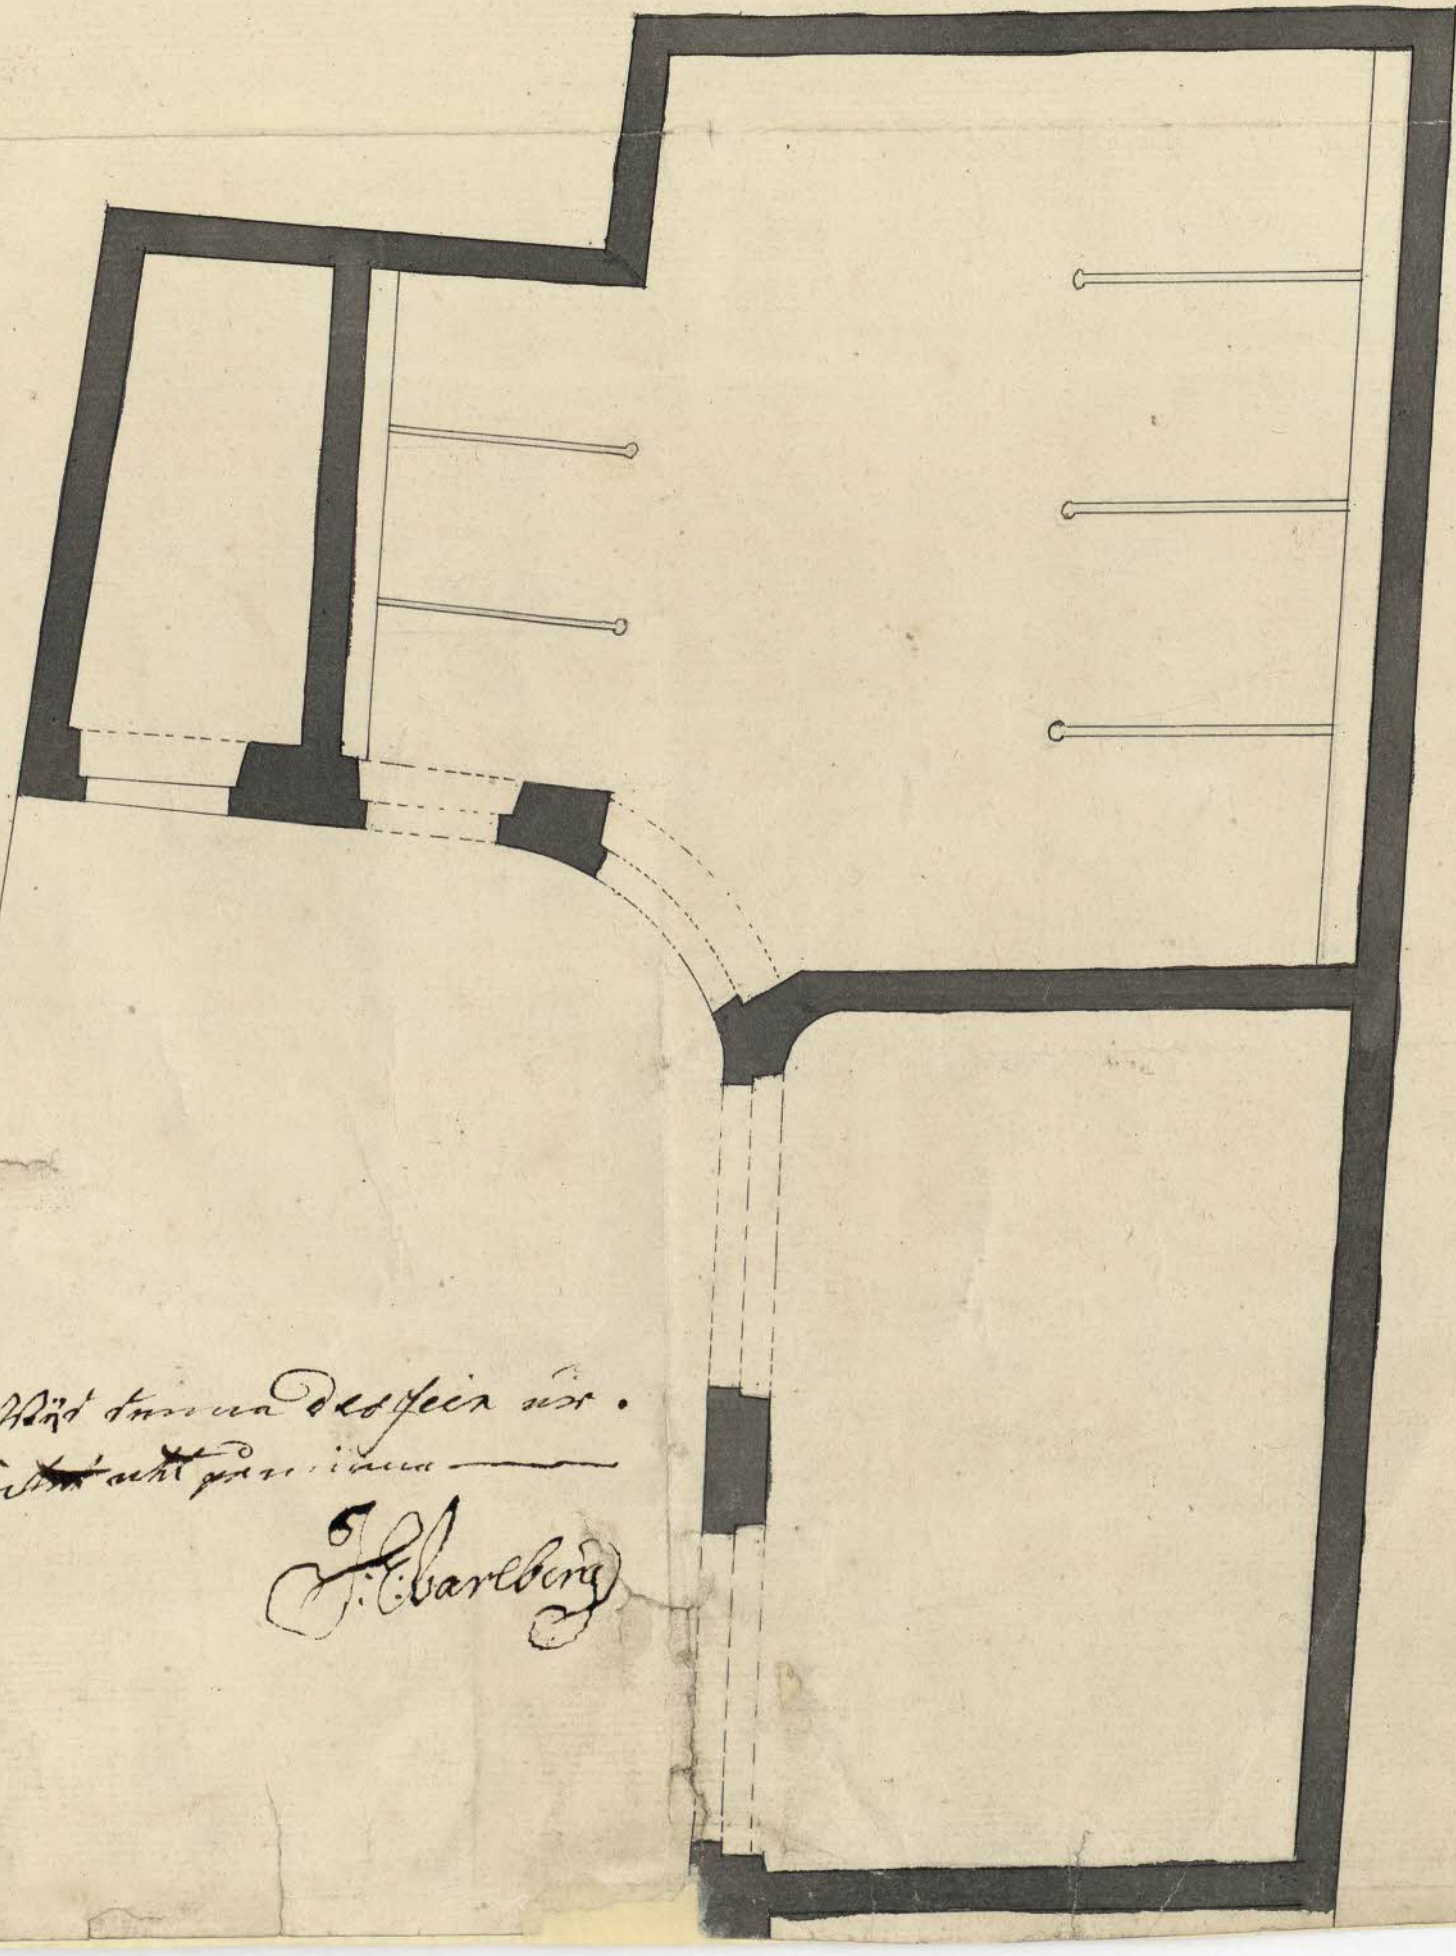


Originalm. May 1751.

Her den Doffin komer detta Skolans Wagnerskyck ut upbyggas, för Herr Pincetters Plats till, bebyggd på Swerthmanagers. J
Swerthman 1751

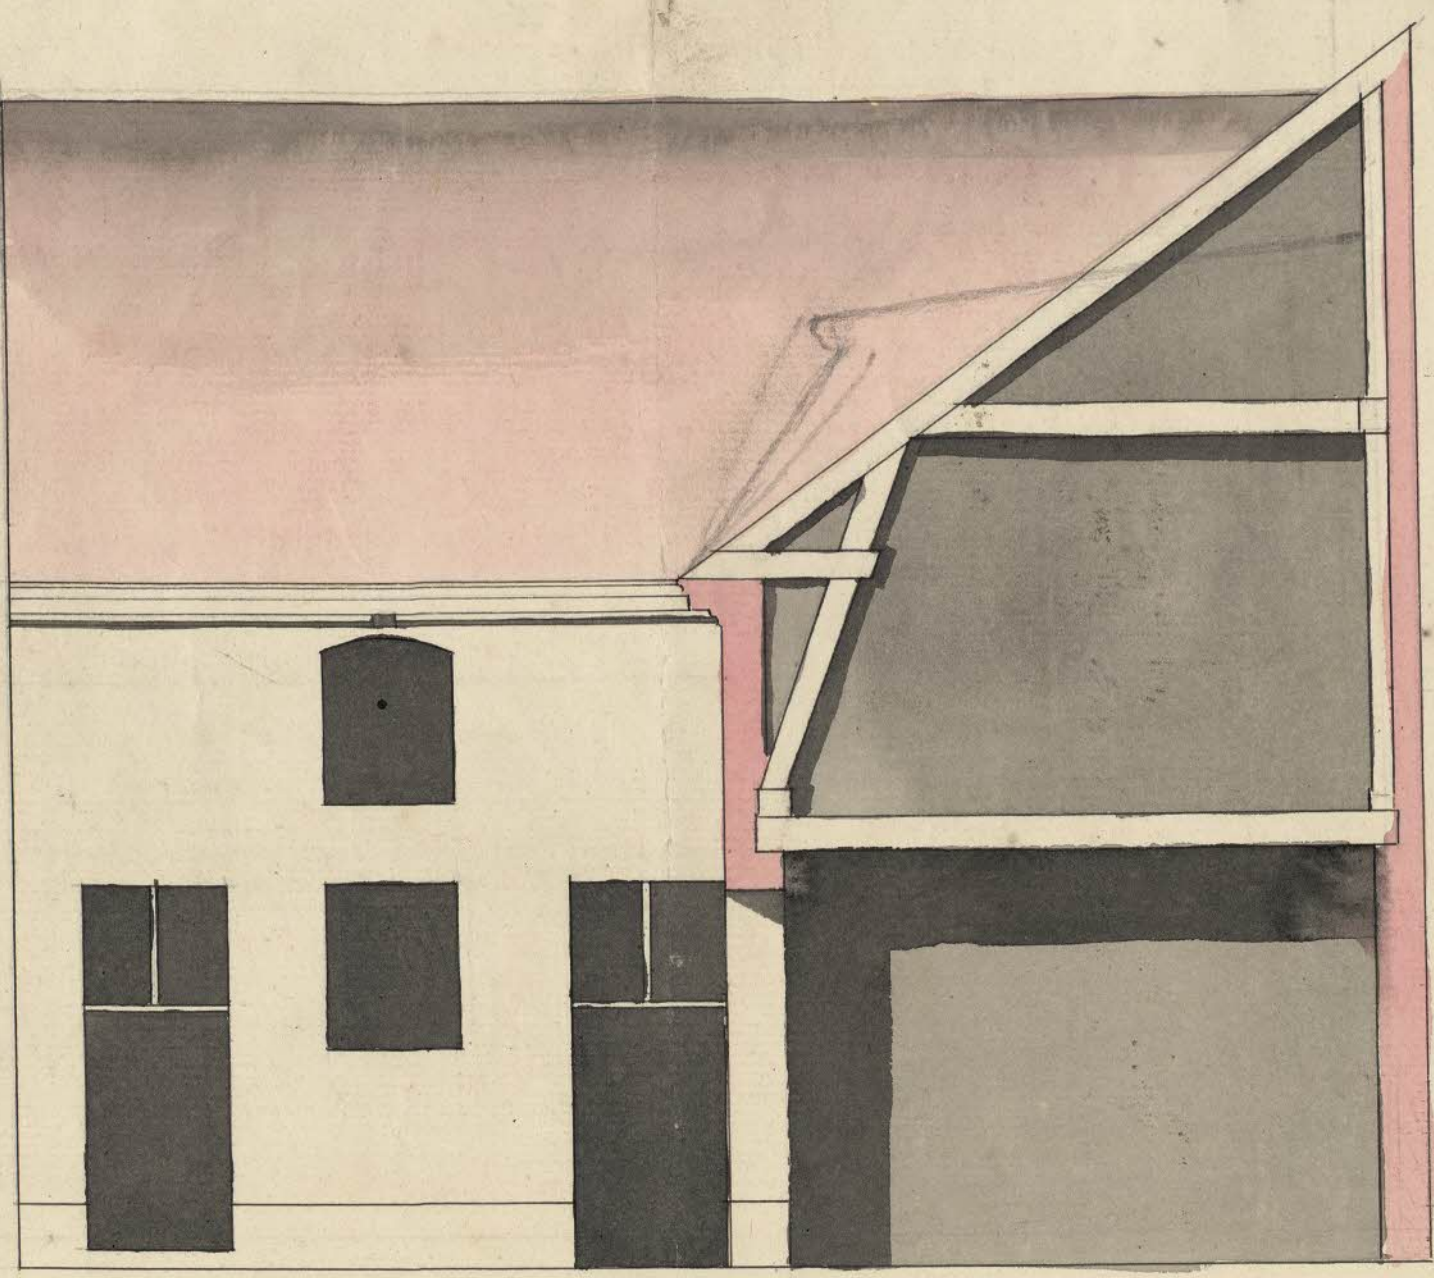

Her den Doffin komer detta
skolan ut byggas
J. Barberg

369.

