


Janna pitring lönn Herran Eric Grille balagan
i thi mäst samvells gånud iudr. 34 Mikholm d 5 augusti
1751



Stöjt denna dessein i r. utt
att ymniga

J. C. Carlberg

Johann Heinrich Kainmeyer

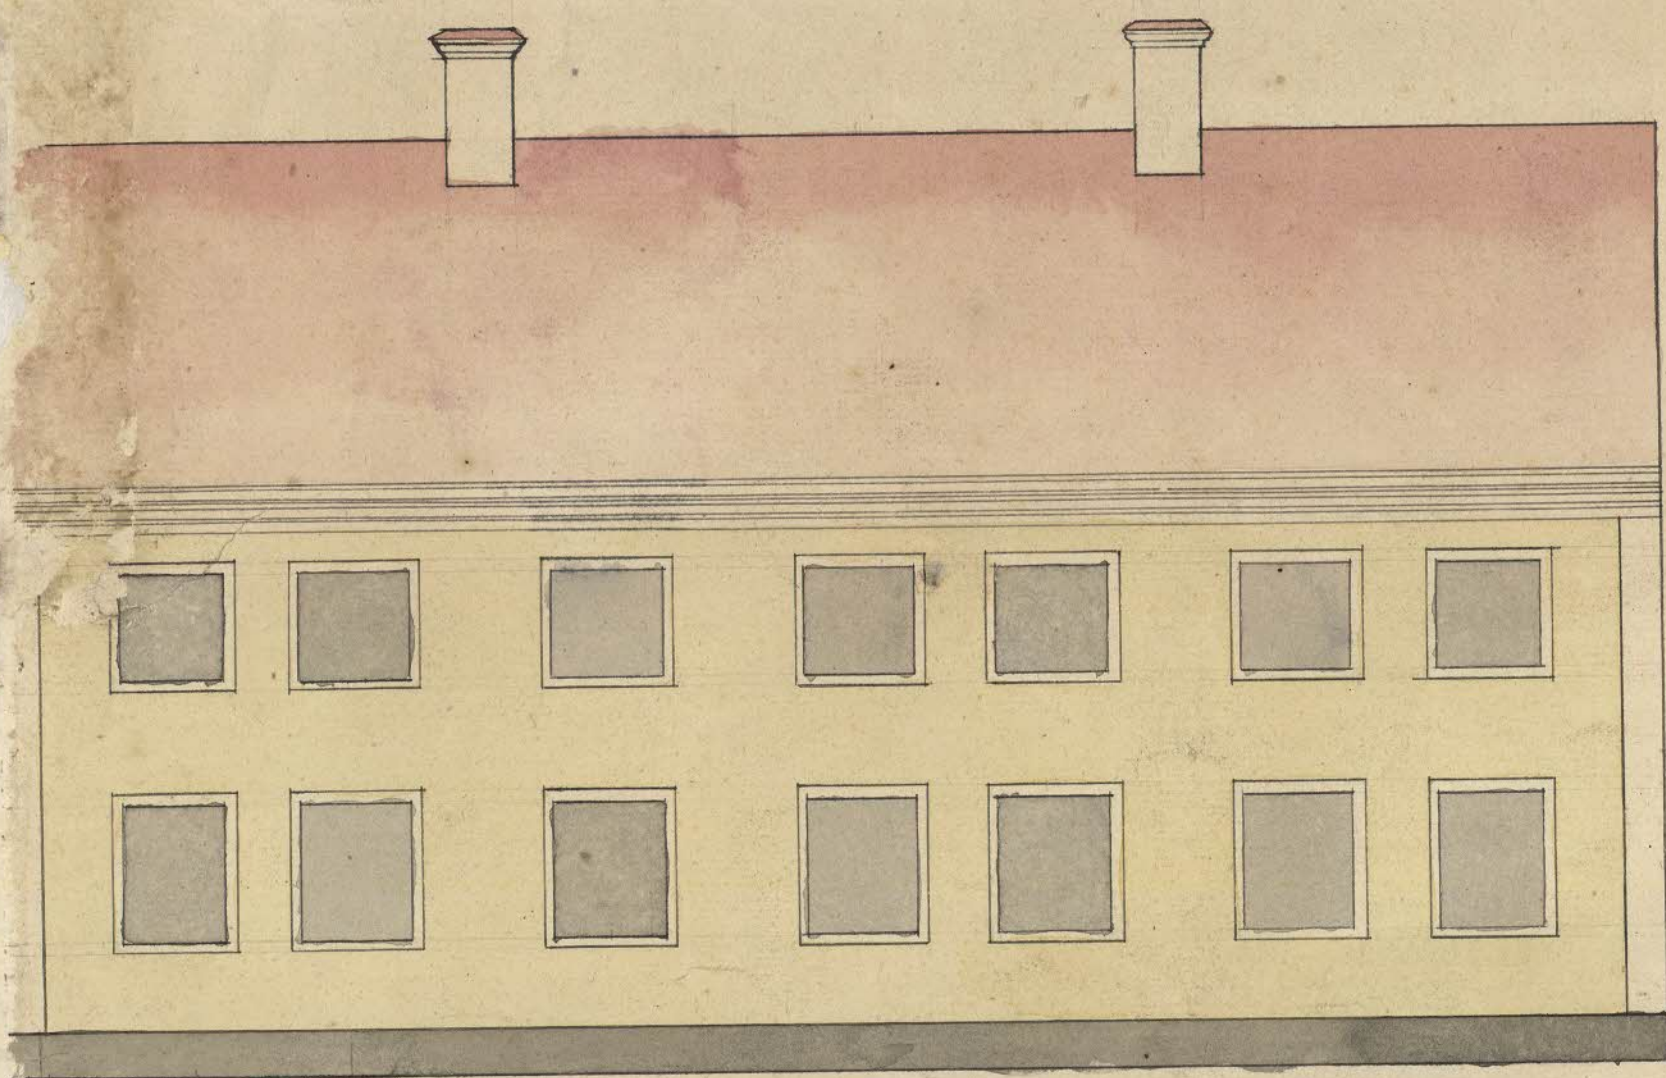

Uppris i thi Stockholm's Stads Rådhusbyggnad Collegio d. 10 September 1751
Ann. d. 17. d. 10

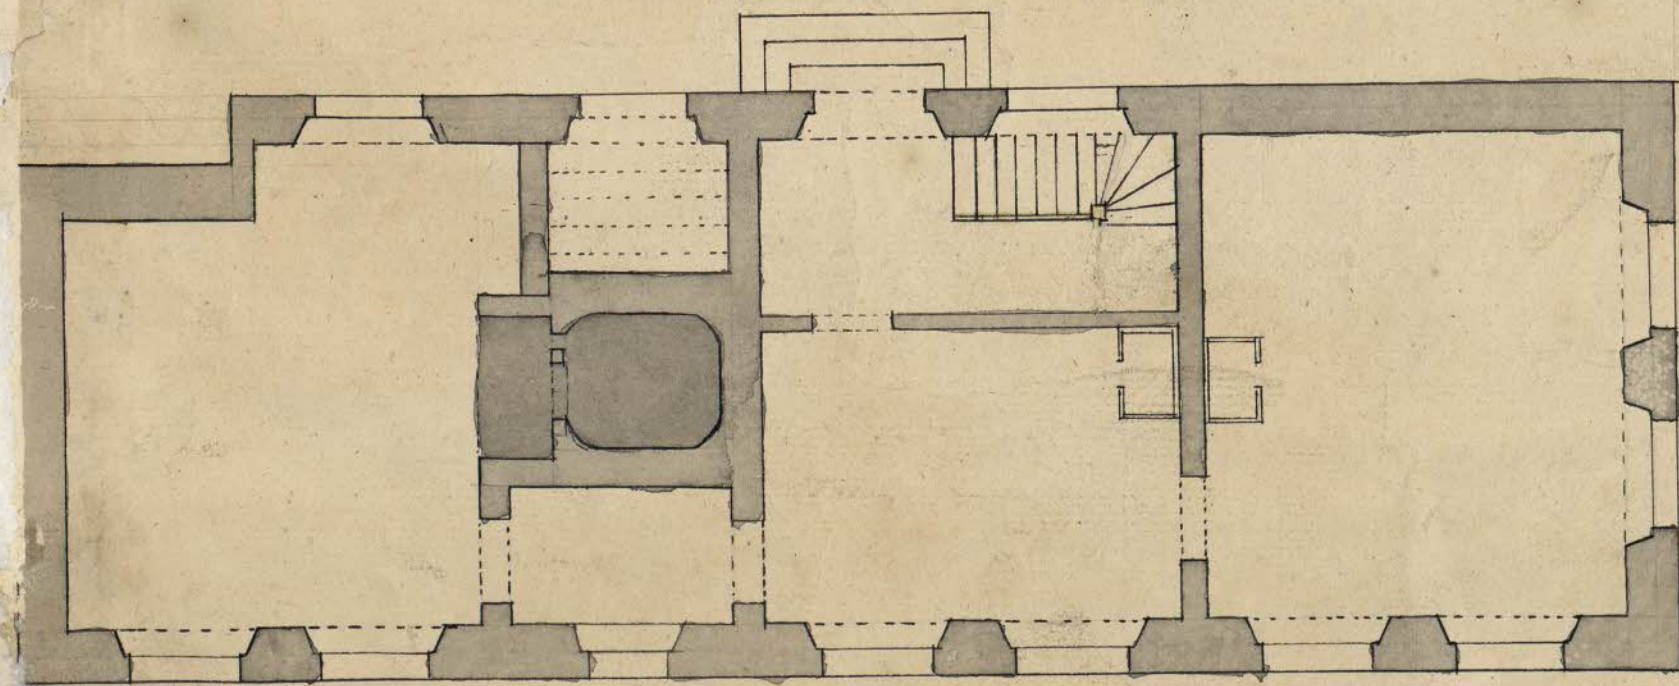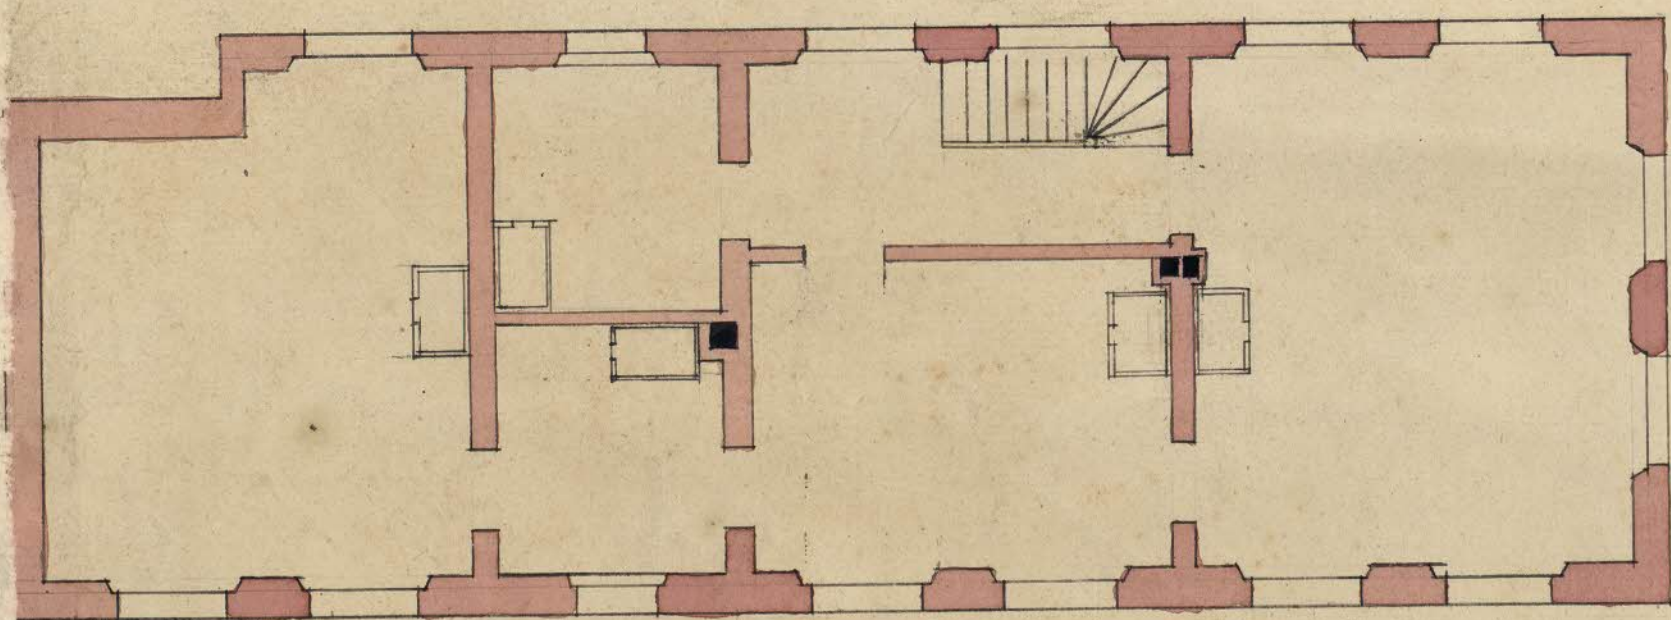

404

500/60

4 5 6 7 8 9 10 20

