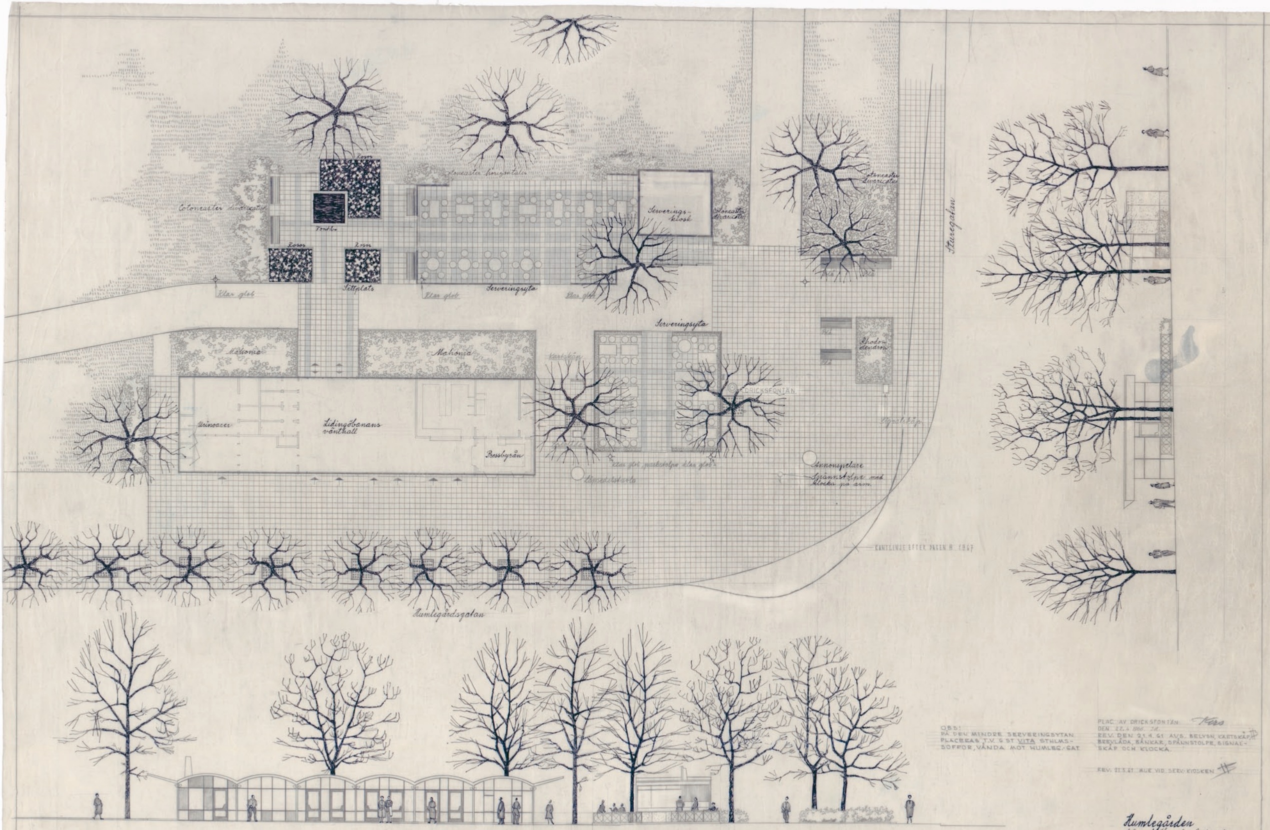
Rosor
Fontän
Rosor
Rosor
Cotoneaster divaricatus
Cotoneaster horizontalis
Serverings-kiosk
Cotoneaster divaricatus
Cotoneaster divaricatus
Klar glob
Sittplats
Klar glob
Serveringsyta
Klar glob
Serveringsyta
Mahonia
Mahonia
Kartskåp
Urinoarer
Lidingöbanans vänthall
Pressbyrån
Klar glob, parkstolpe, klar glob
DRICKSFONTÄN
Rhododendron
Signalskåp
Annonspelare
Spännstolpe med klocka på arm
Sturegatan
KANTLINJE EFTER PAGEN H. 1967
Humlegårdsgatan

OBS!
PÅ DEN MINDRE SERVERINGSYTAN
PLACERAS T.V. 6 ST VITA STHLMS-
SOFFOR, VÅNDA MOT HUMLEG.-GAT.

PLAC. AV DRICKSFONTÄN Kors
DEN 22.4 1966. JR.
REV. DEN 21.4.61 AVS. BELYSN, KARTSKÅP, BREVLÅDA, BÄNKAR, SPÄNNSTOLPE, SIGNAL-SKÅP OCH KLOCKA.

REV. 21.5.61 MUE VID SERV.-KIOSKEN

Humlegården
hörnet Humlegårdsgatan-
Sturegatan.

Datum 10.1.60
Skala 1:100
Stockholms stads gatukontor
PARKAVDELNINGEN
121,200
Holger Blom