


10
A. 12.9.29
RITNING TILL BYGGNAD FÖR KOOPERATIVA
FÖRBUNDETS GLÖDLAMPFABRIK Å TONT INOM
ETT MANTAL HAMMARBY NR 1 NÄR SOCKEN.

REG. TILL BYGGNADSRÅDETS
9 - JULI 1929

Likheten med den förställda
ritningen bekräftar
Stockholm den 11 sept. 1929
F. Nordström.

Likheten med den förställda ritningen bekräftar
Stockholm den 11 sept. 1929
F. Nordström.

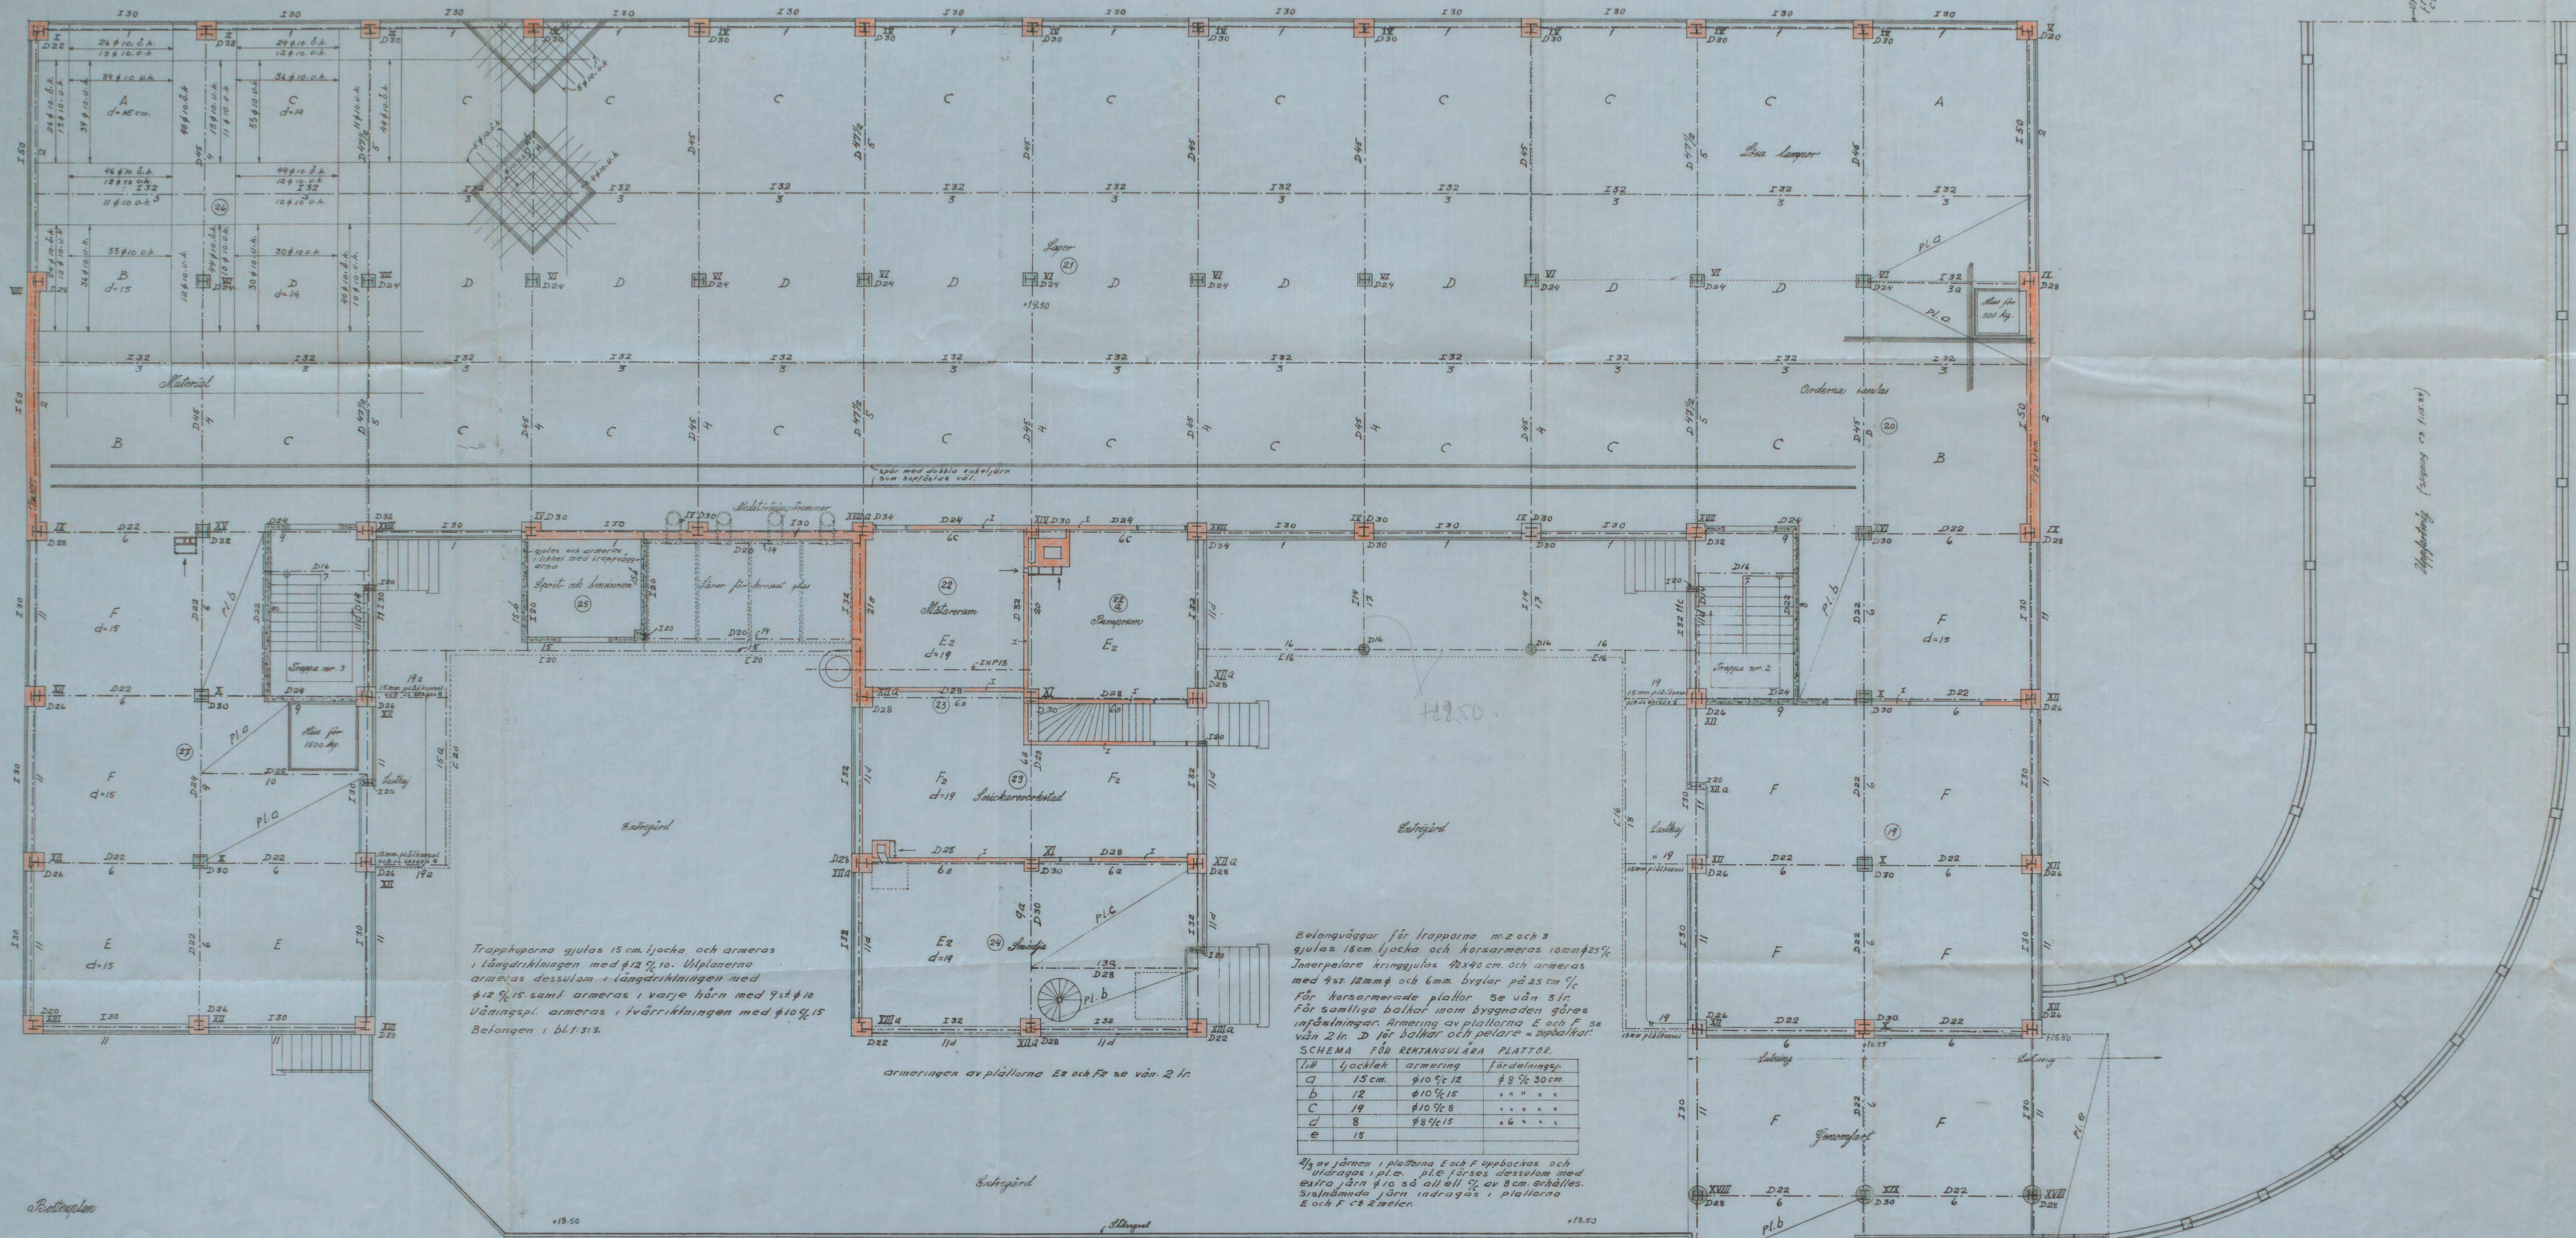

Trapporna gylas 15 cm. ljöcka och armeras i längdriktningen med $\phi 12 \times 10$. Utläpnerna armeras dessutom i längdriktningen med $\phi 12 \times 15$ samt armeras i varje hörn med $\phi 7 \times 10$. Väningspl. armeras i tvärriktningen med $\phi 10 \times 15$. Belagen i blått.

Belagningsplaner för trapporna nr 2 och 3 gylas 18 cm ljöcka och korsarmeras i omkrets% Innerpelare ringgylas 40×40 cm och armeras med 4×12 mm ϕ och 6 mm byglar på 25 cm ϕ . För korsarmerade plattor se vän 3 tr. För samtliga balkar inom byggnaden göres infästingar. Armering av plattorna E och F se vän 2 tr. D för balkar och pelare i dubbelbalkar.

Platt	Ljocklek	Armering	Fördelningsp.
a	15 cm	$\phi 10 \times 12$	$\phi 8 \times 30$ cm
b	12	$\phi 10 \times 15$	" " "
c	19	$\phi 10 \times 8$	" " "
d	8	$\phi 8 \times 15$	1,6 " "
e	15		" " "

$\phi 19$ av järn i plattorna E och F uppbockas och utläggs i pl. a, pl. b görs dessutom med extra järn $\phi 10$ så att till $\phi 7$ av 8 cm erhålles. Svarstjärnorna i plattorna E och F se 2 tr.

Beställplan
1930
22.50
Svanen d. 30.9.29
S. Dröner