
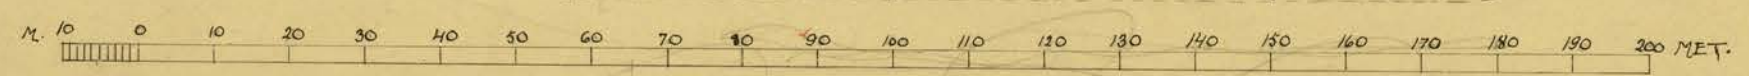


SKISSRITNING • TILL RÅDHUS
FÖR STOCKHOLMS STAD Å ELD-
KVARNSTOMTEN • KUNGSHOLMEN

SITUATIONSPLAN

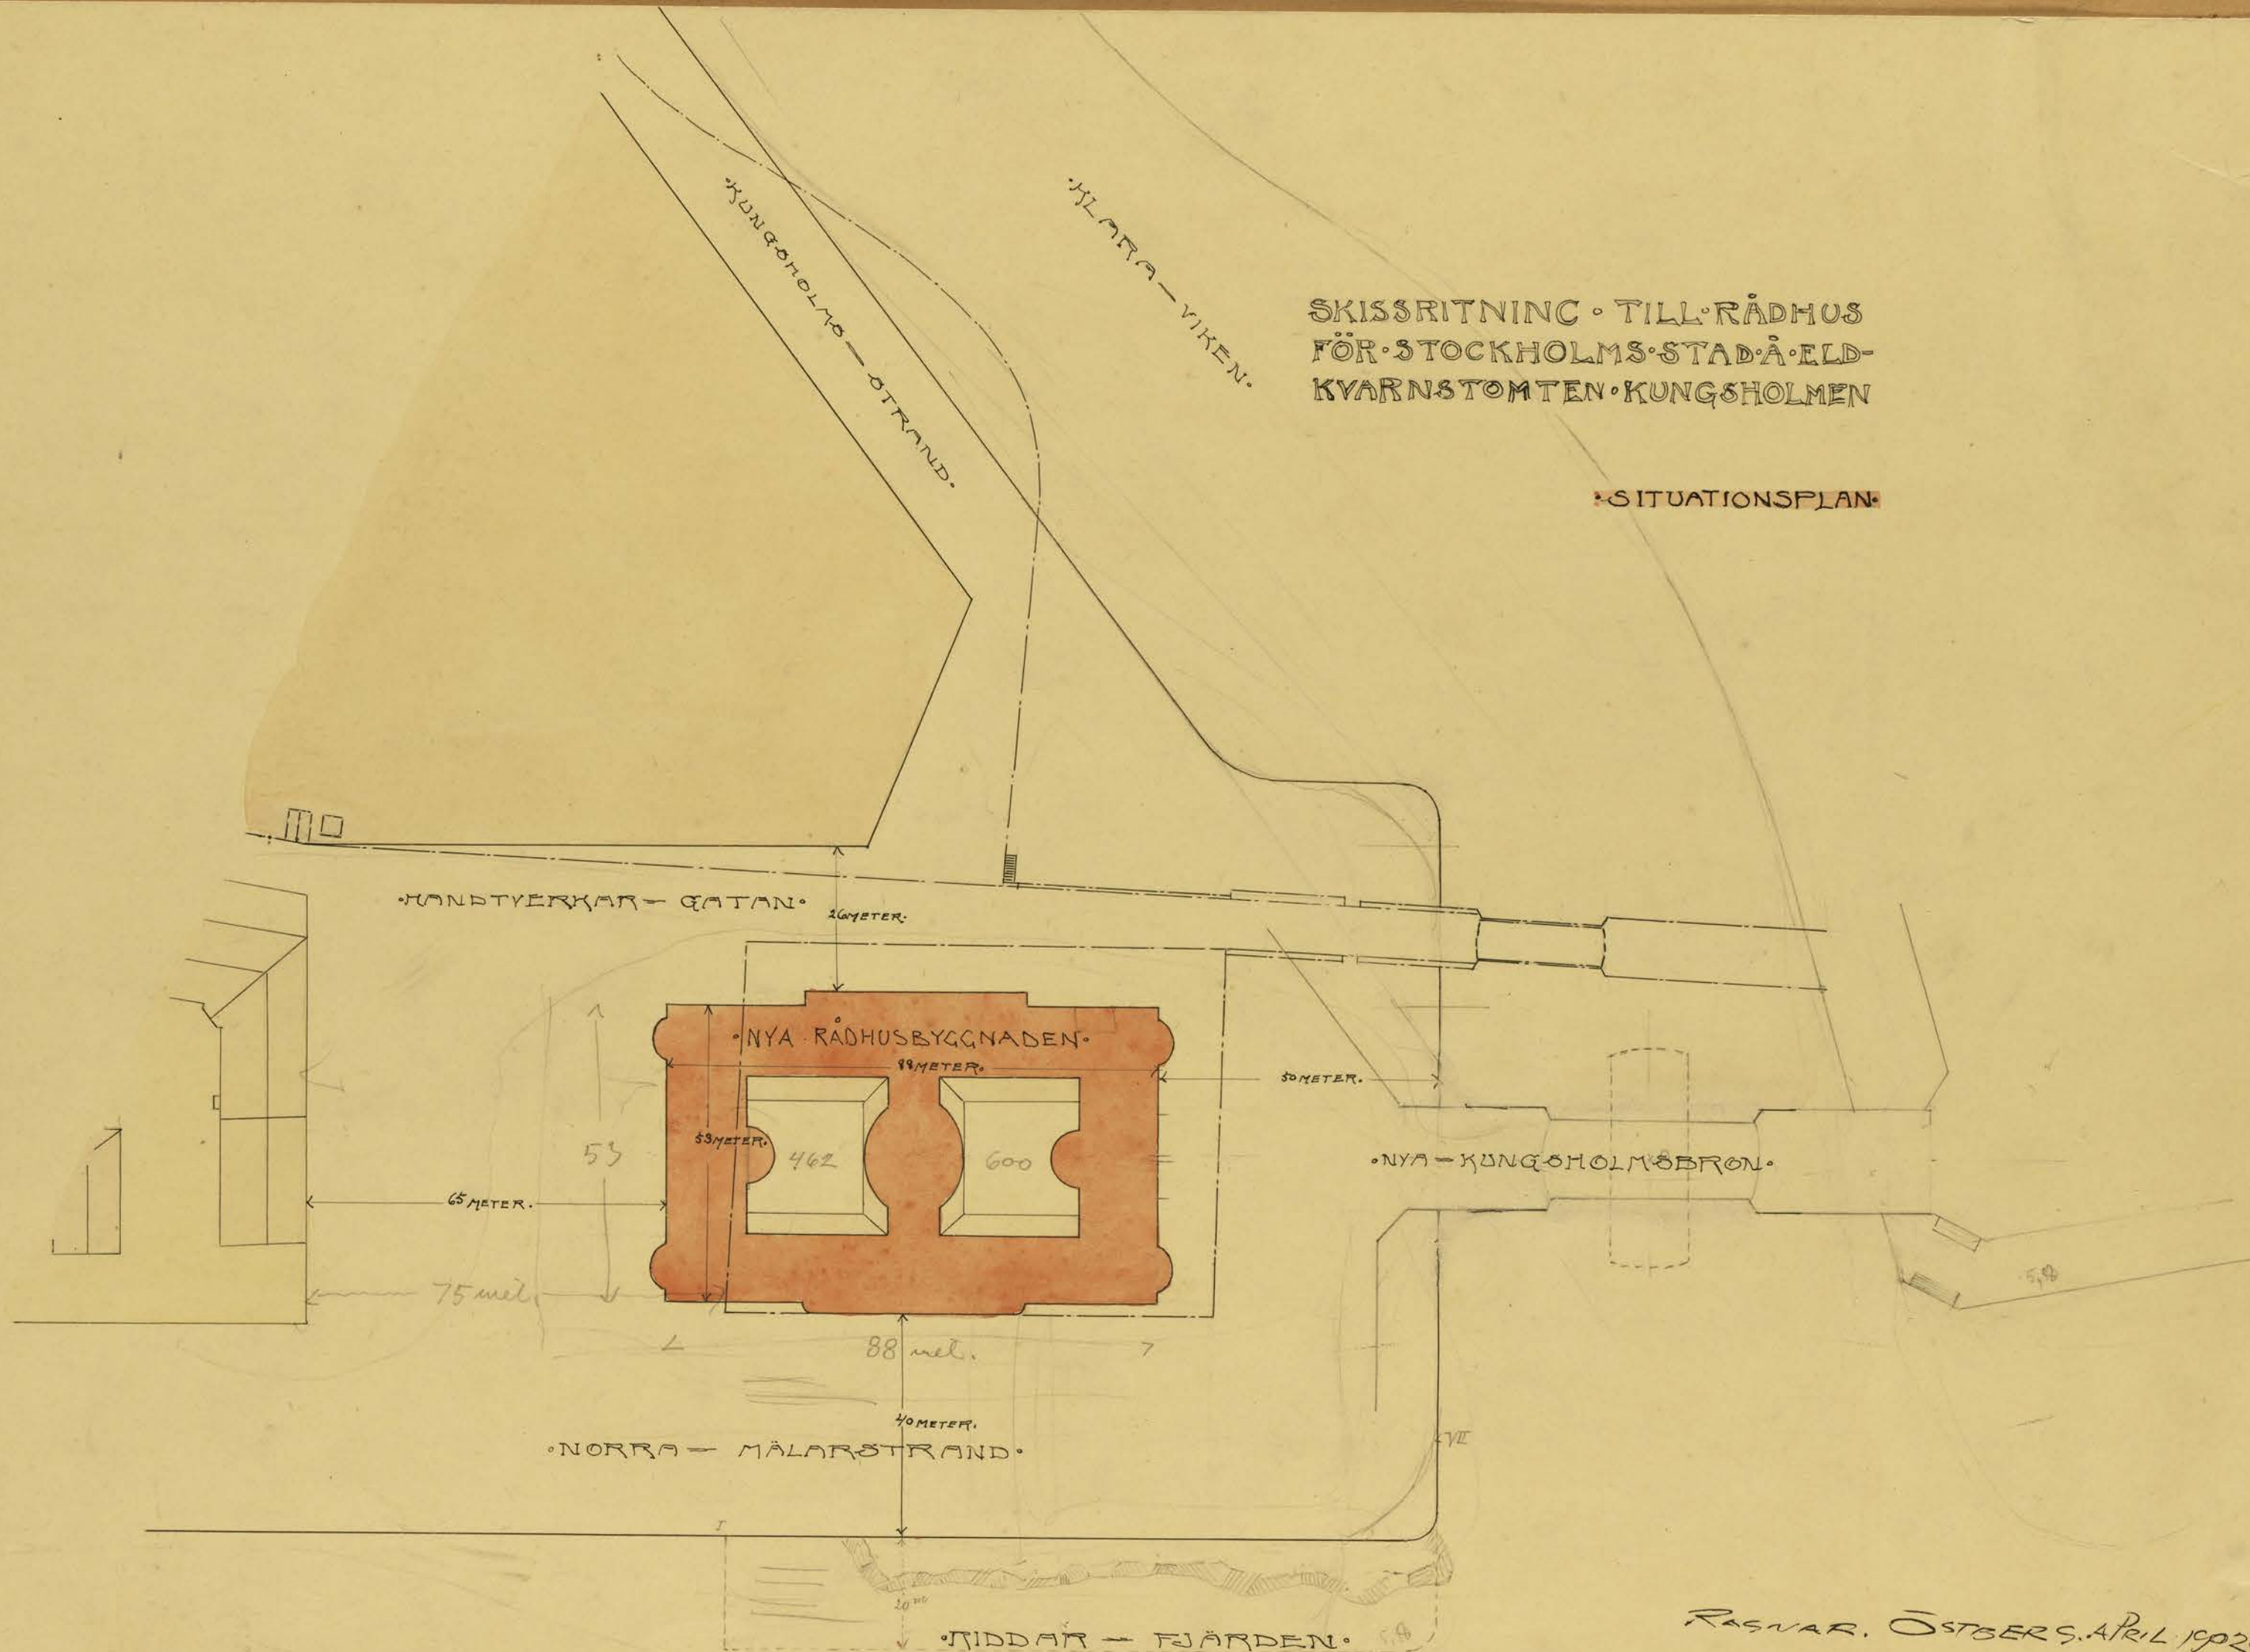

RAGNAR ÖSTBERG APRIL 1902.