



16 F. S. I.
1944.

ING. TILL BYGGNADSRÅDET
29 FEB. 1944

11. *Skildris mot den fastställda
inrättningen bestyckade
Stadsrådet den 5 april 1944
Nils Odqvist*

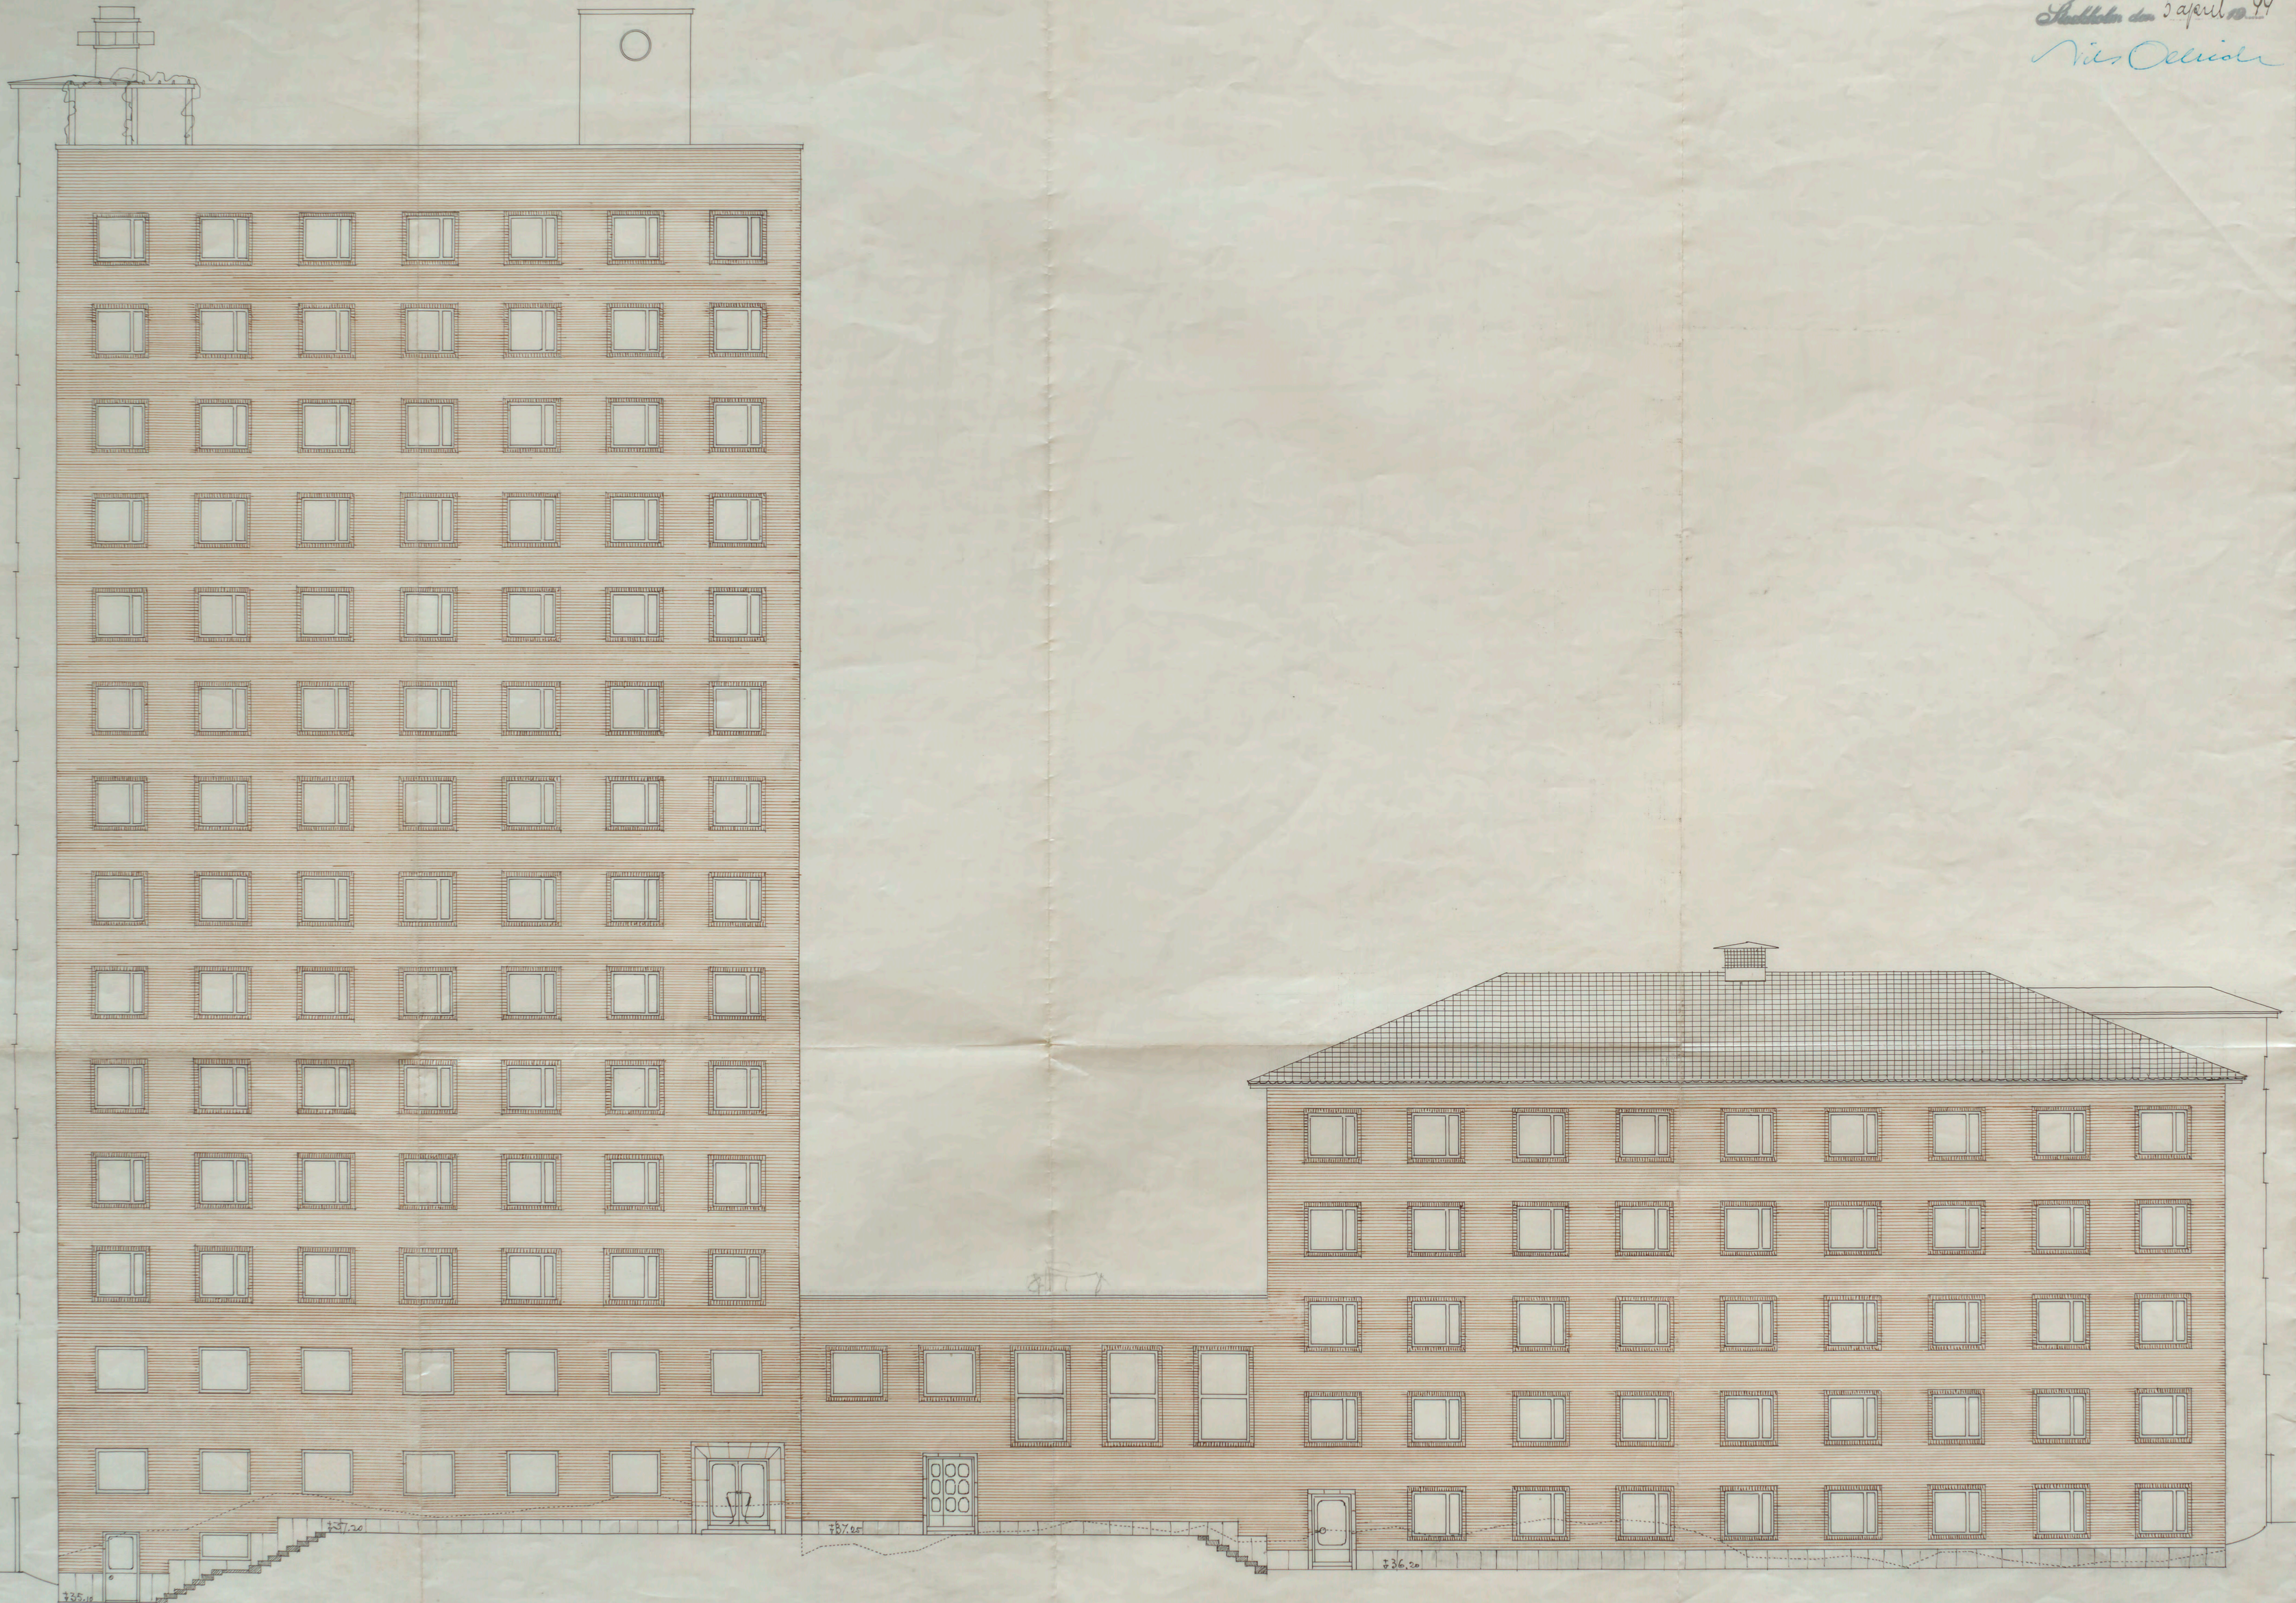

735.12
737.20
737.00
736.20

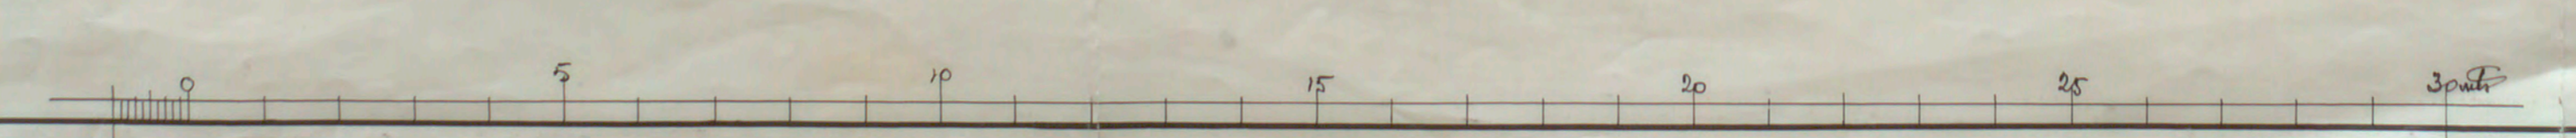

Kv VÄRJAN II

KV: VÄRJAN
BOSTADSHUS FÖR
ENSAMSTÄNDE SJÄLV-
FÖRSÖRJANDE KVINNOR
No 1.

fasad mot öster

1940833

STOCKHOLMS STADS FASTIGHETS-
KONTORS HUSBYGGNADSBYRÅD
Laga nr. 1916 D. 19/11 1942
R. N. Carlsson
Gårds / 10. Mellan