
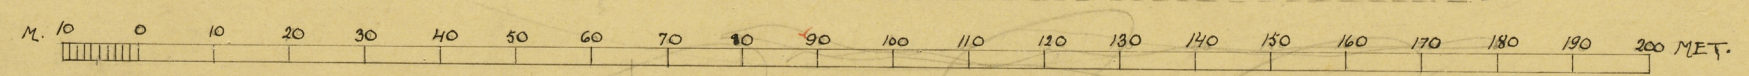


SKISSRITNING • TILL RÅDHUS
FÖR STOCKHOLMS STAD Å ELD-
KVARNSTOMTEN • KUNGSHOLMEN

SITUATIONSPLAN

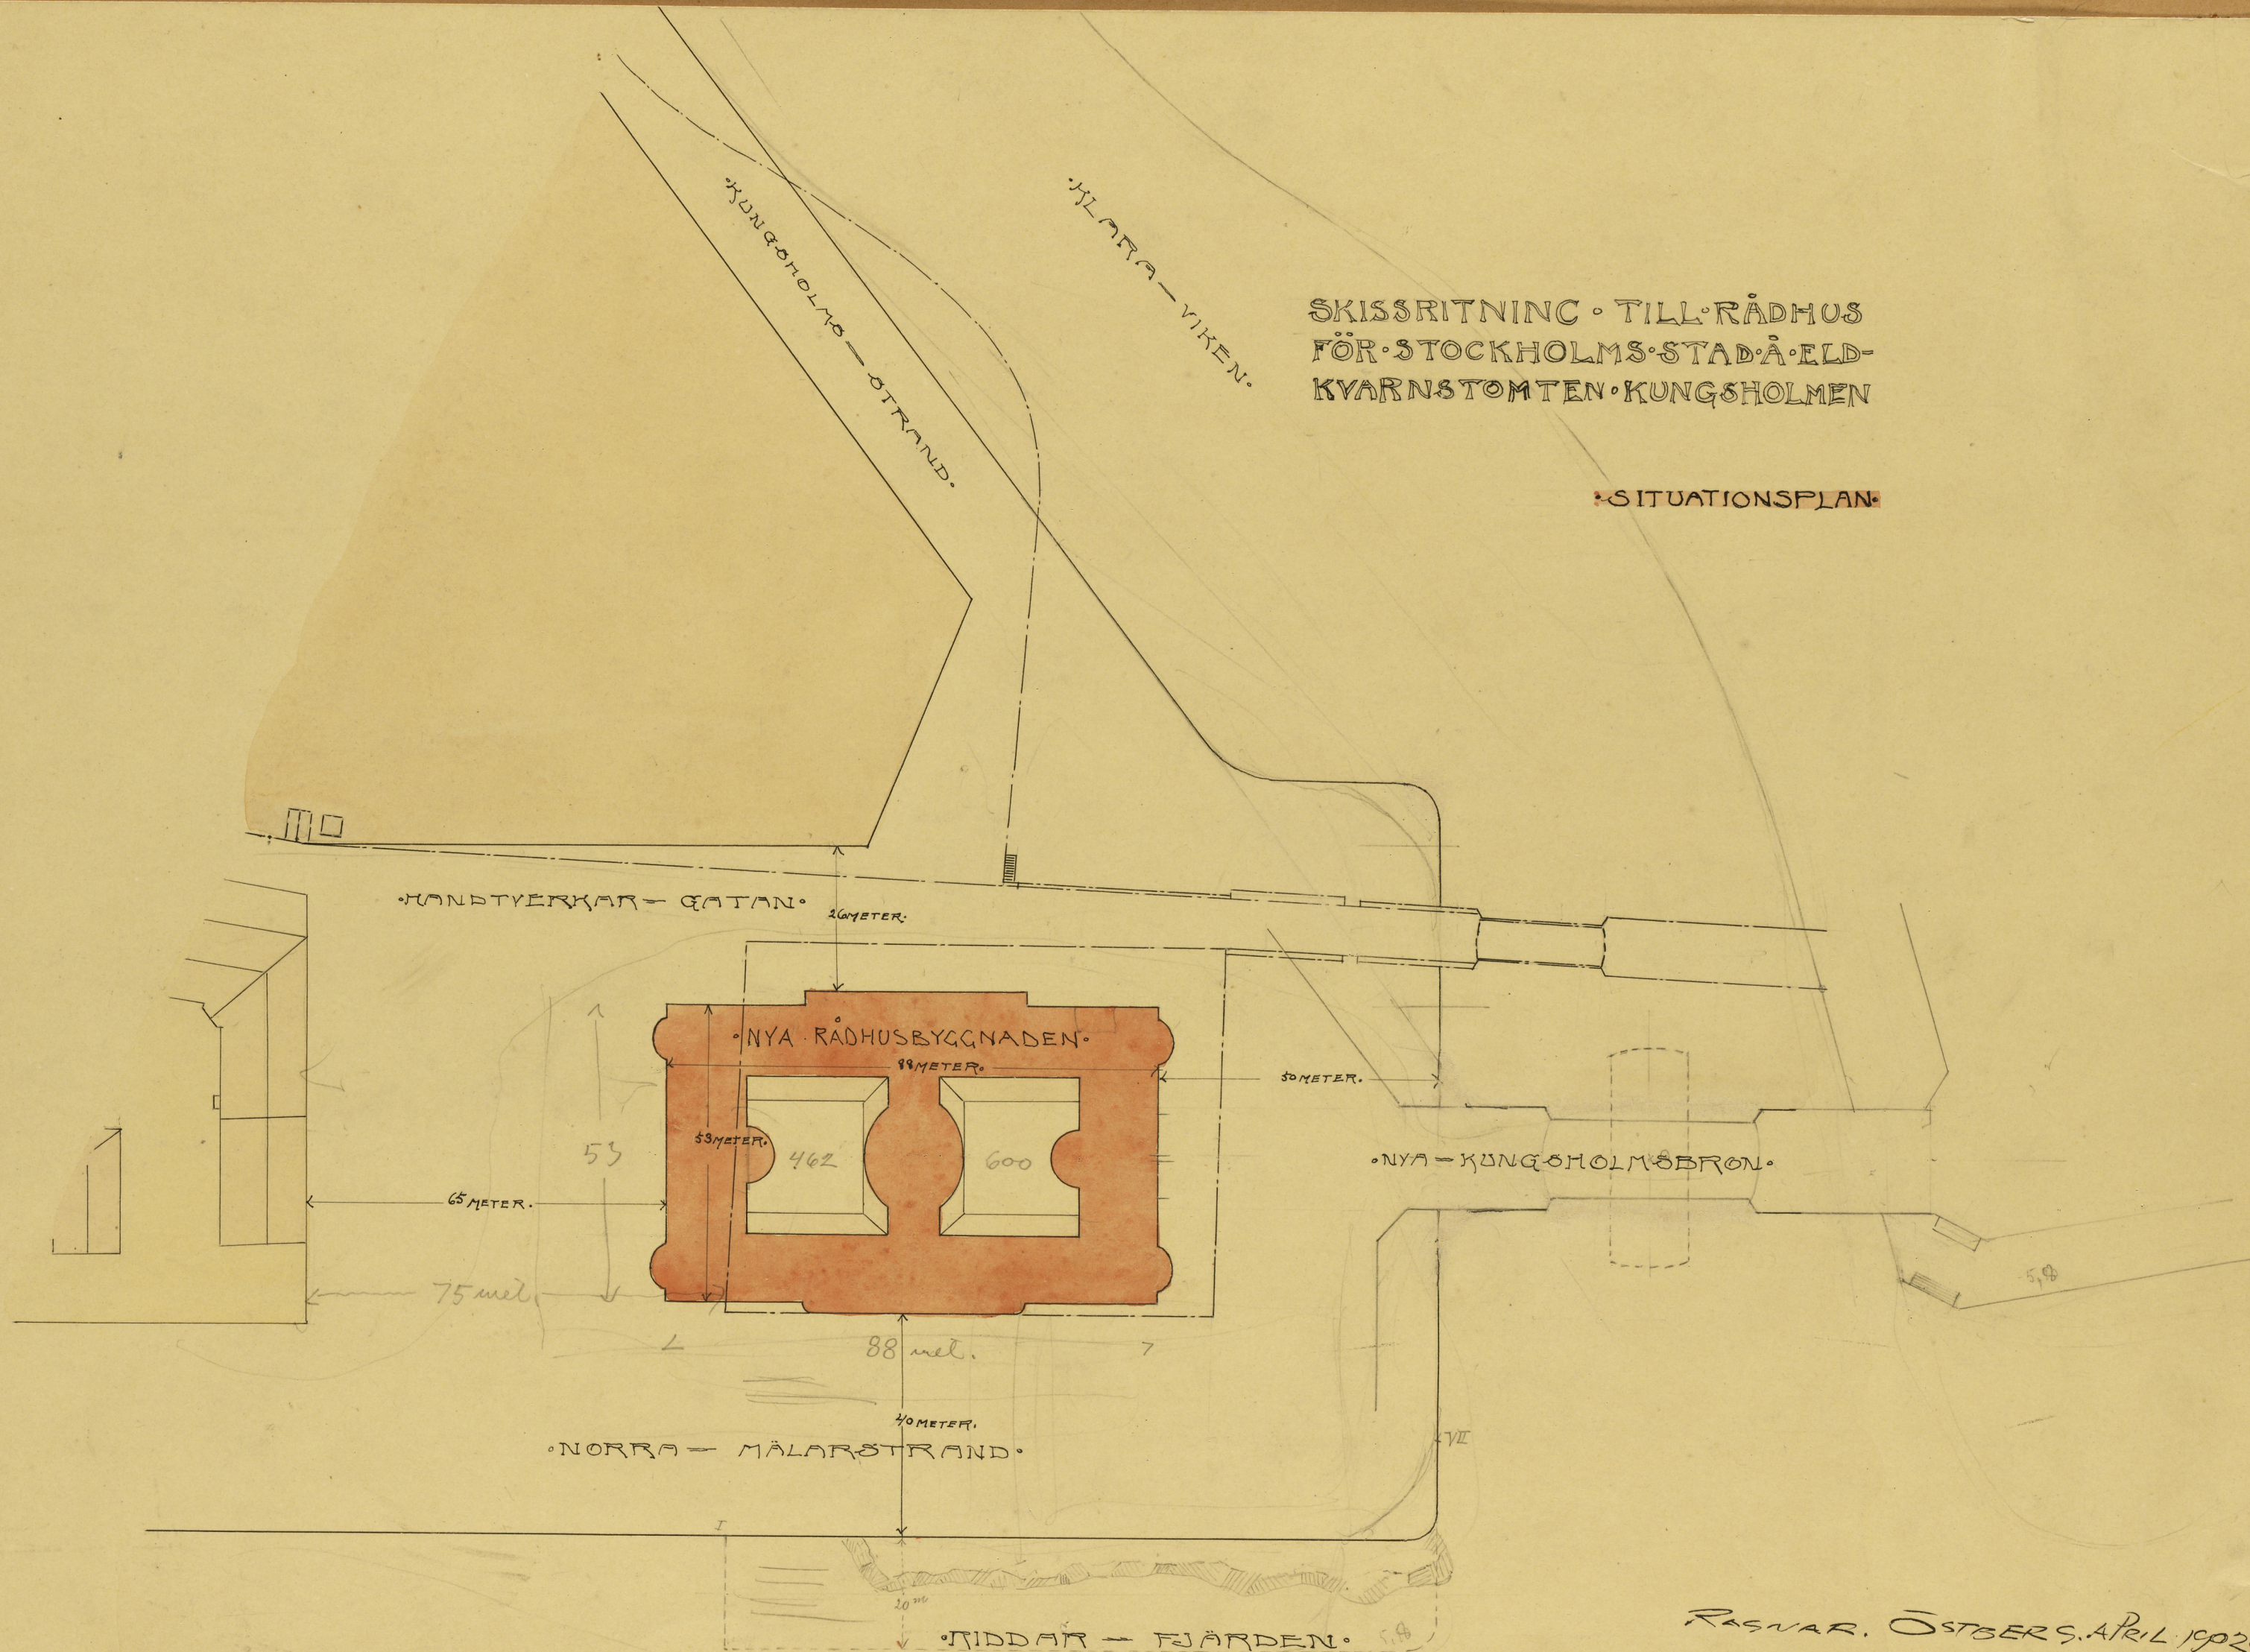

RASNAK. ÖSTBERG S. APRIL 1902.