






N^o 188 Grund
1926

ARB. TILL BYGGNINGSRÅDET
11 SEP. 1926

Tomt n^o 7, Beckomberga.
Bromma.

282

Likheten med den föreställda
situationen bestrykas
Stockholm den 6 Okt. 1926
Sigmund Westberg

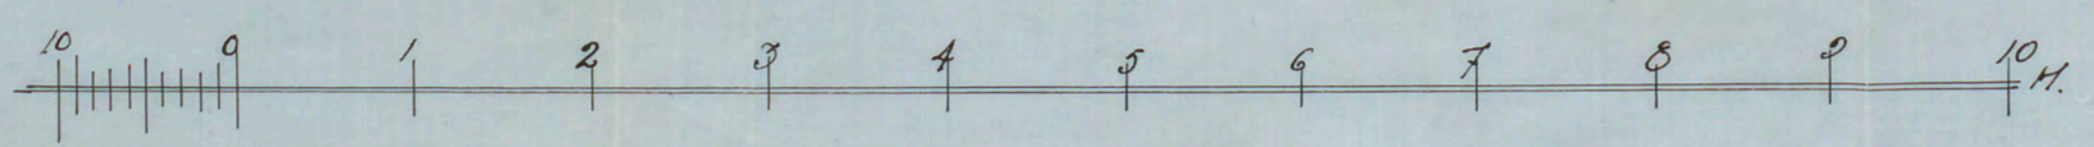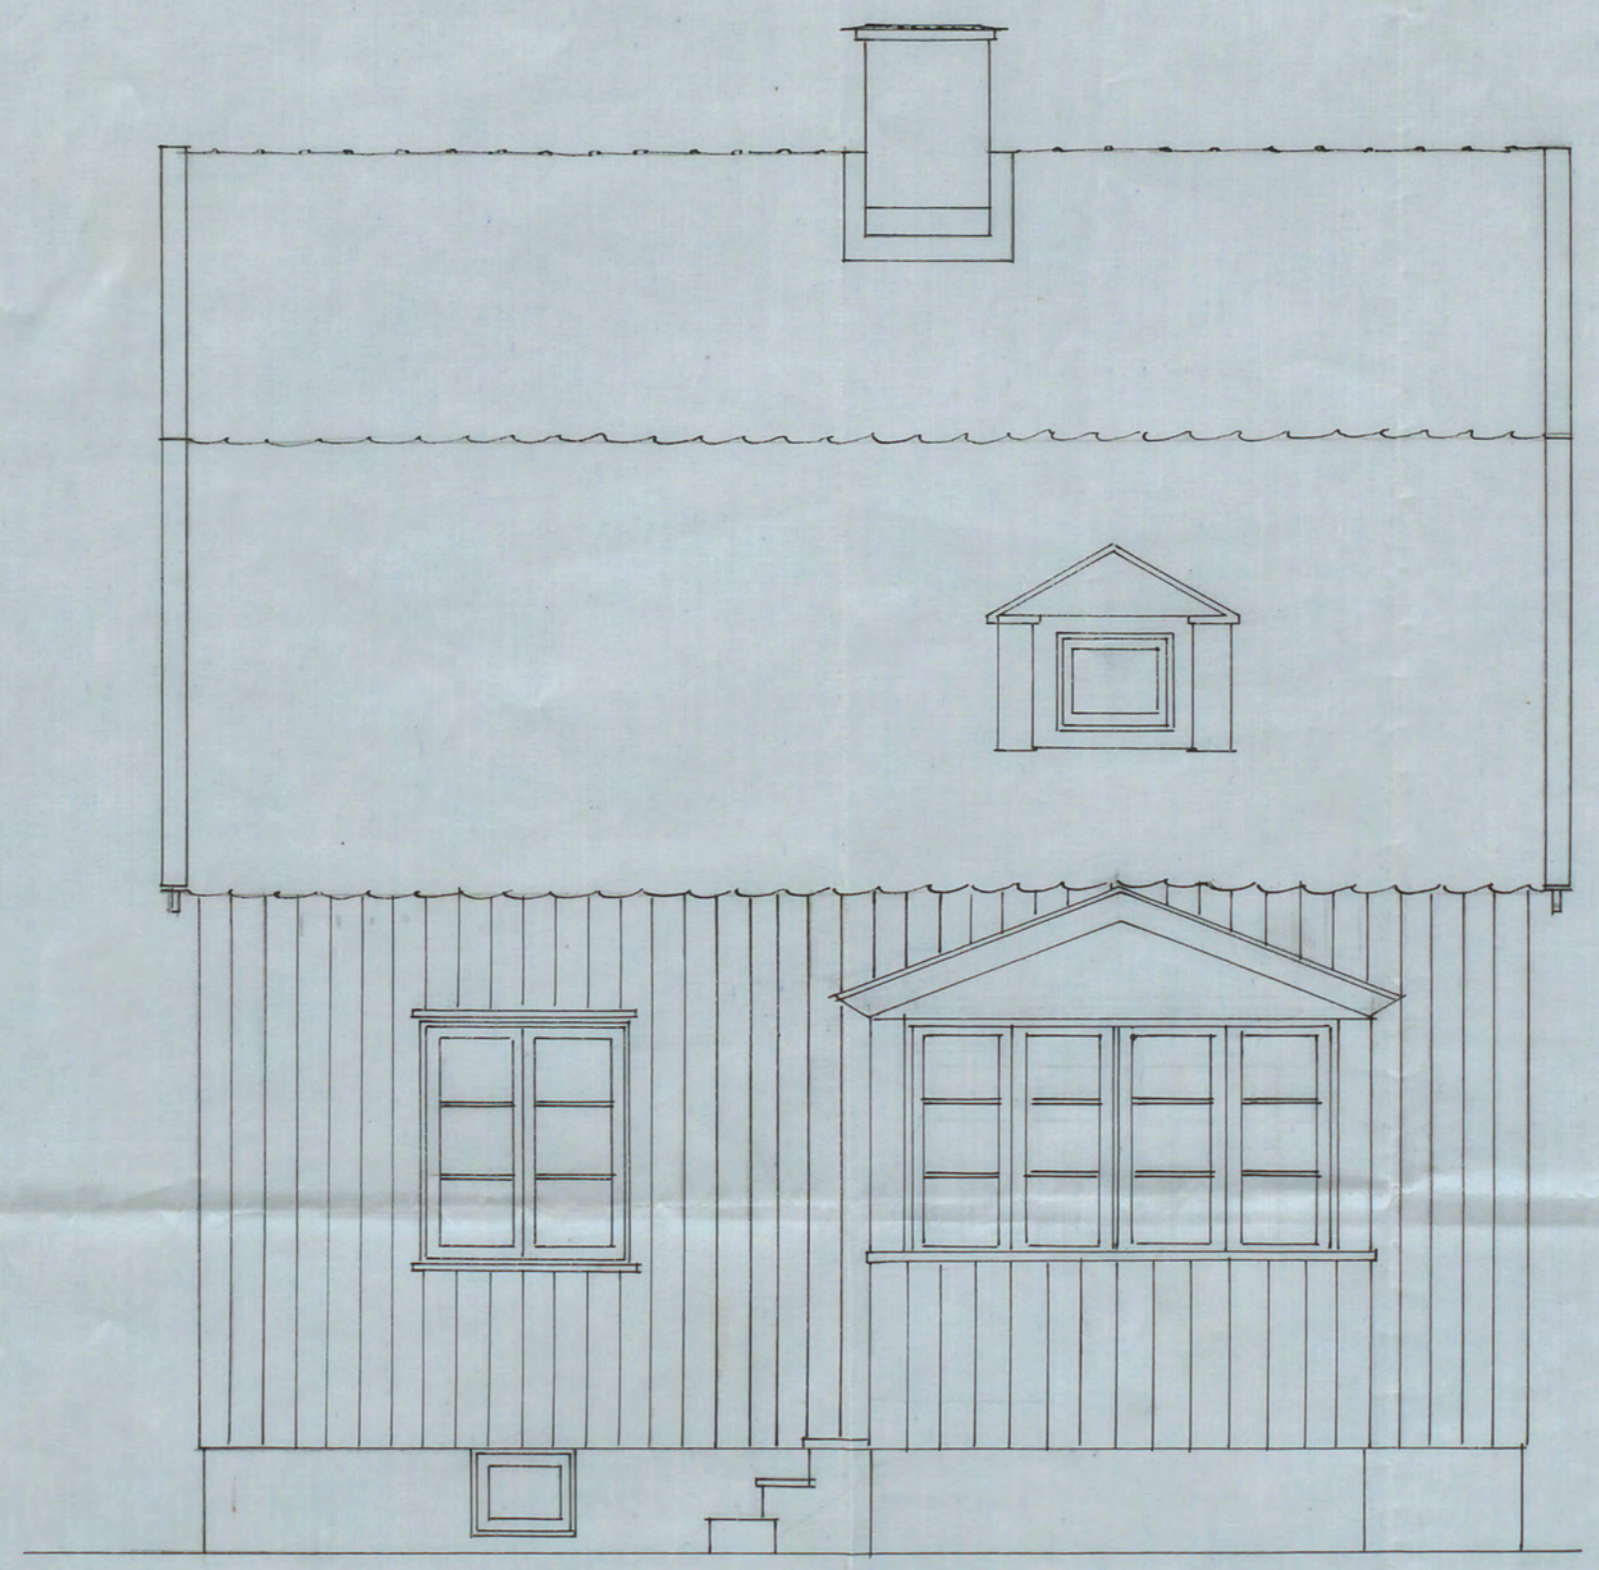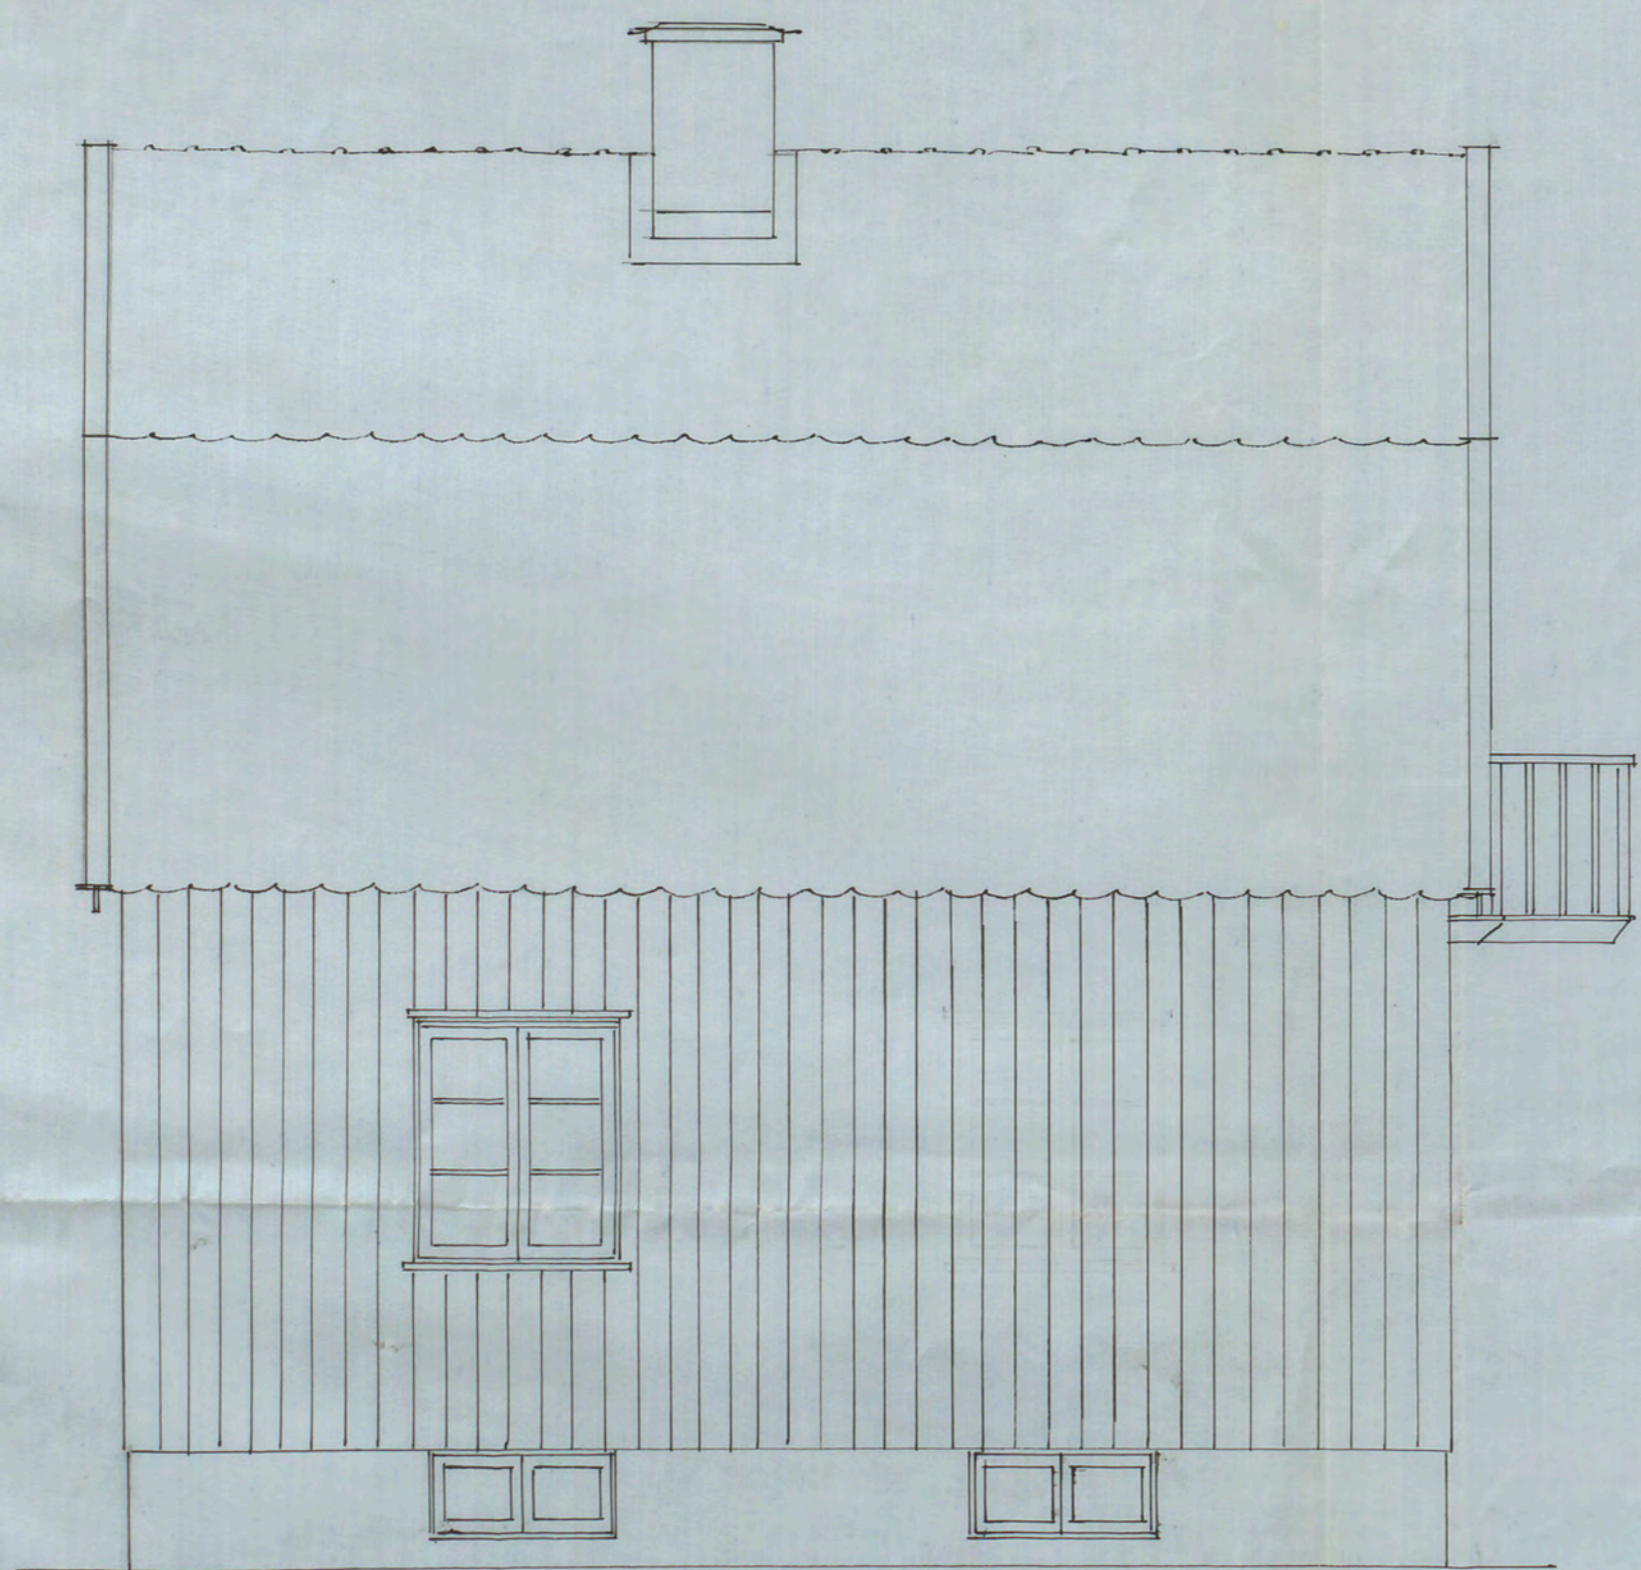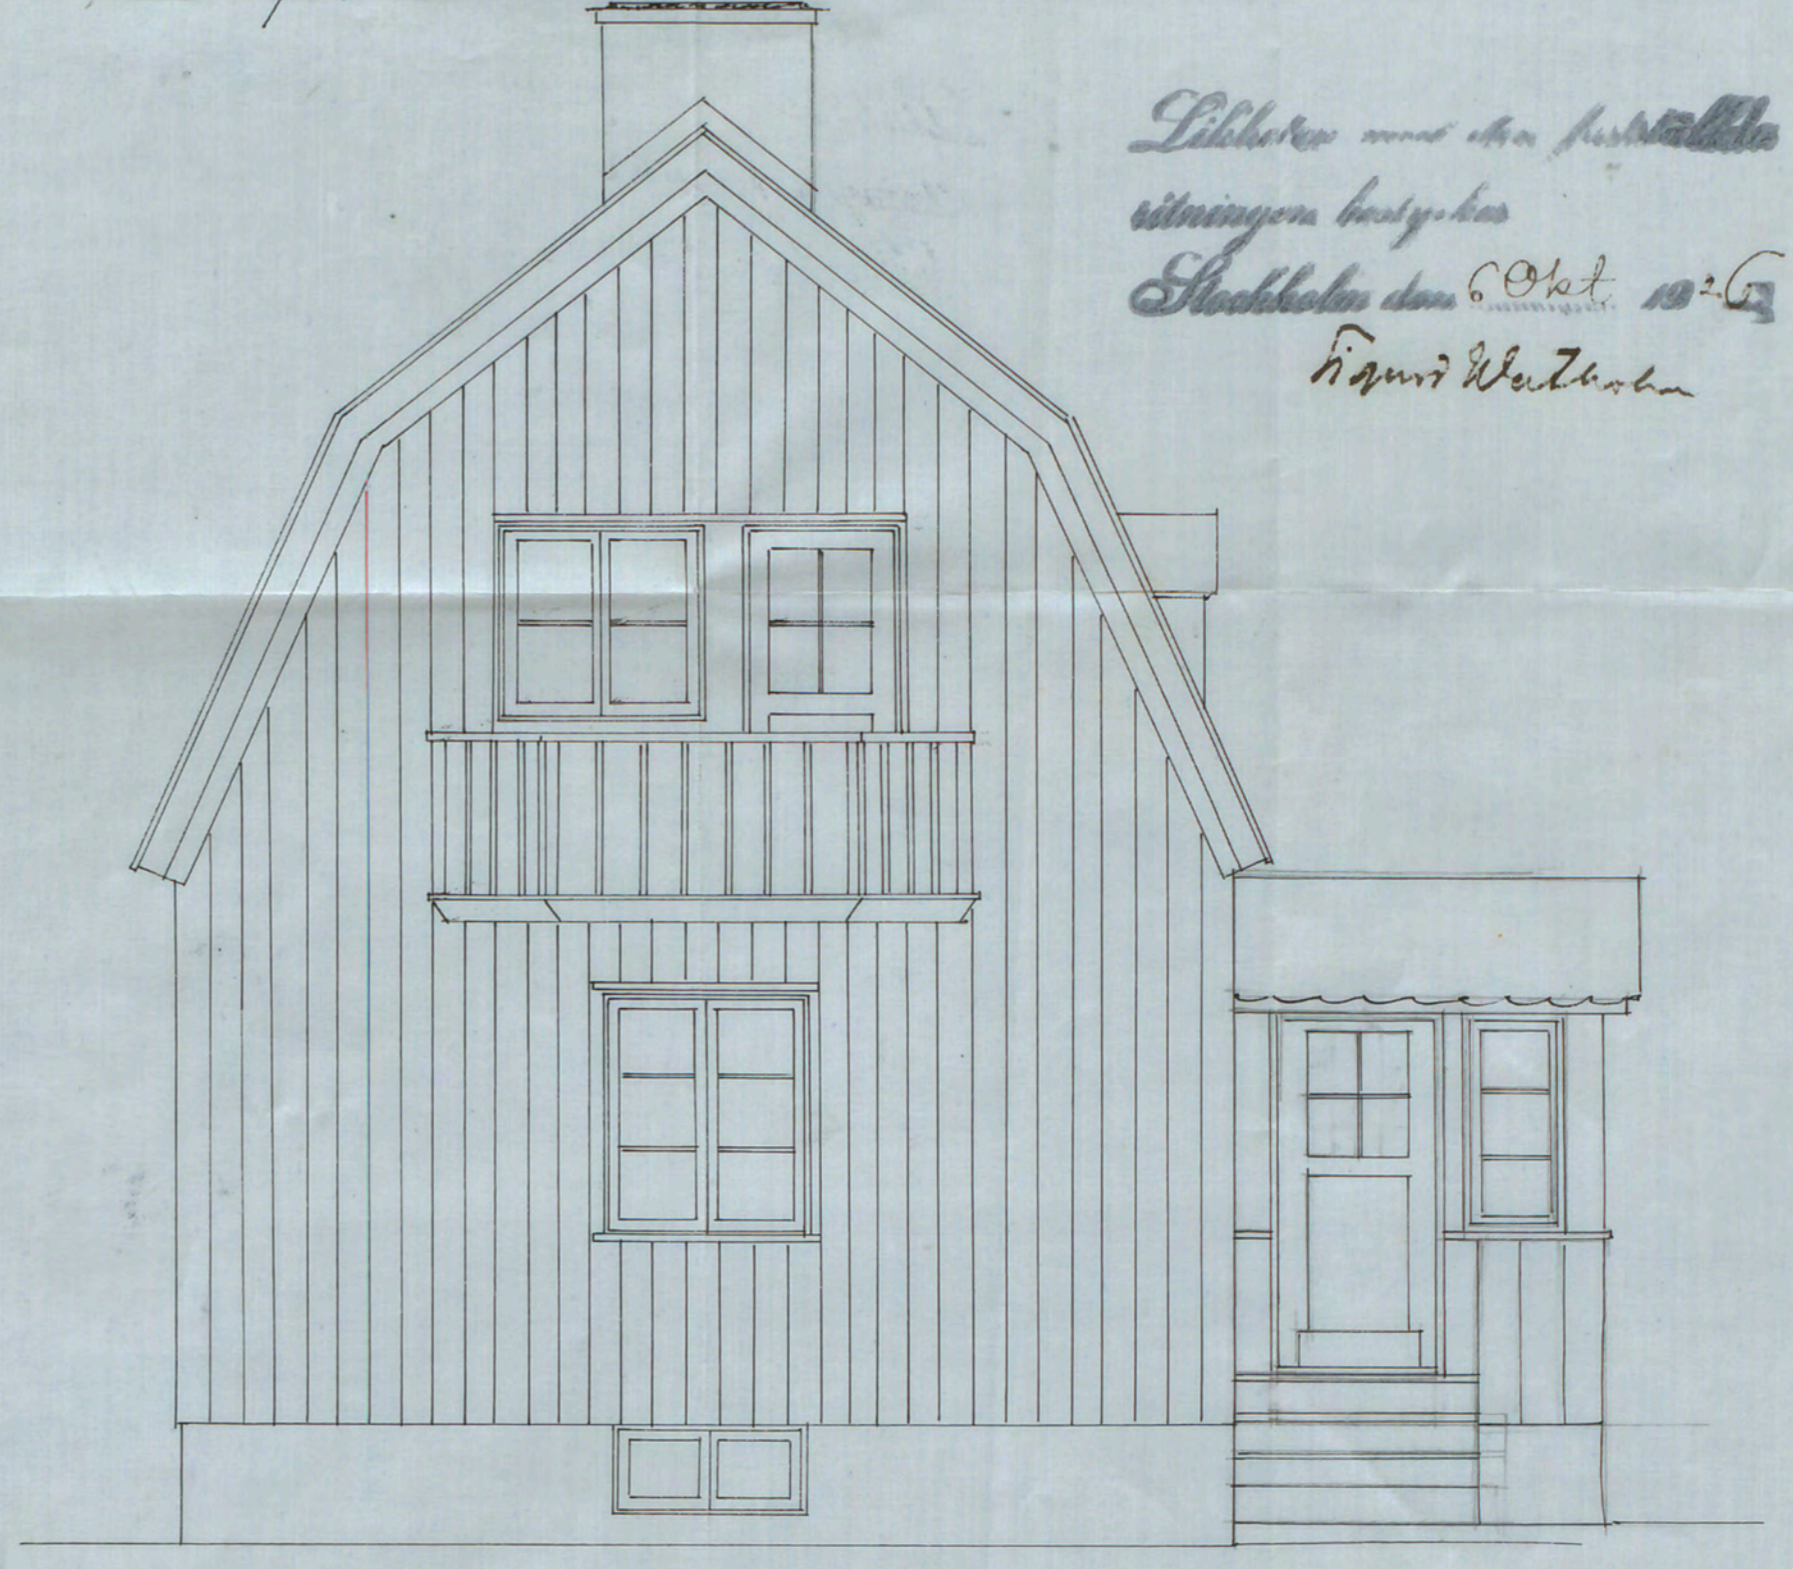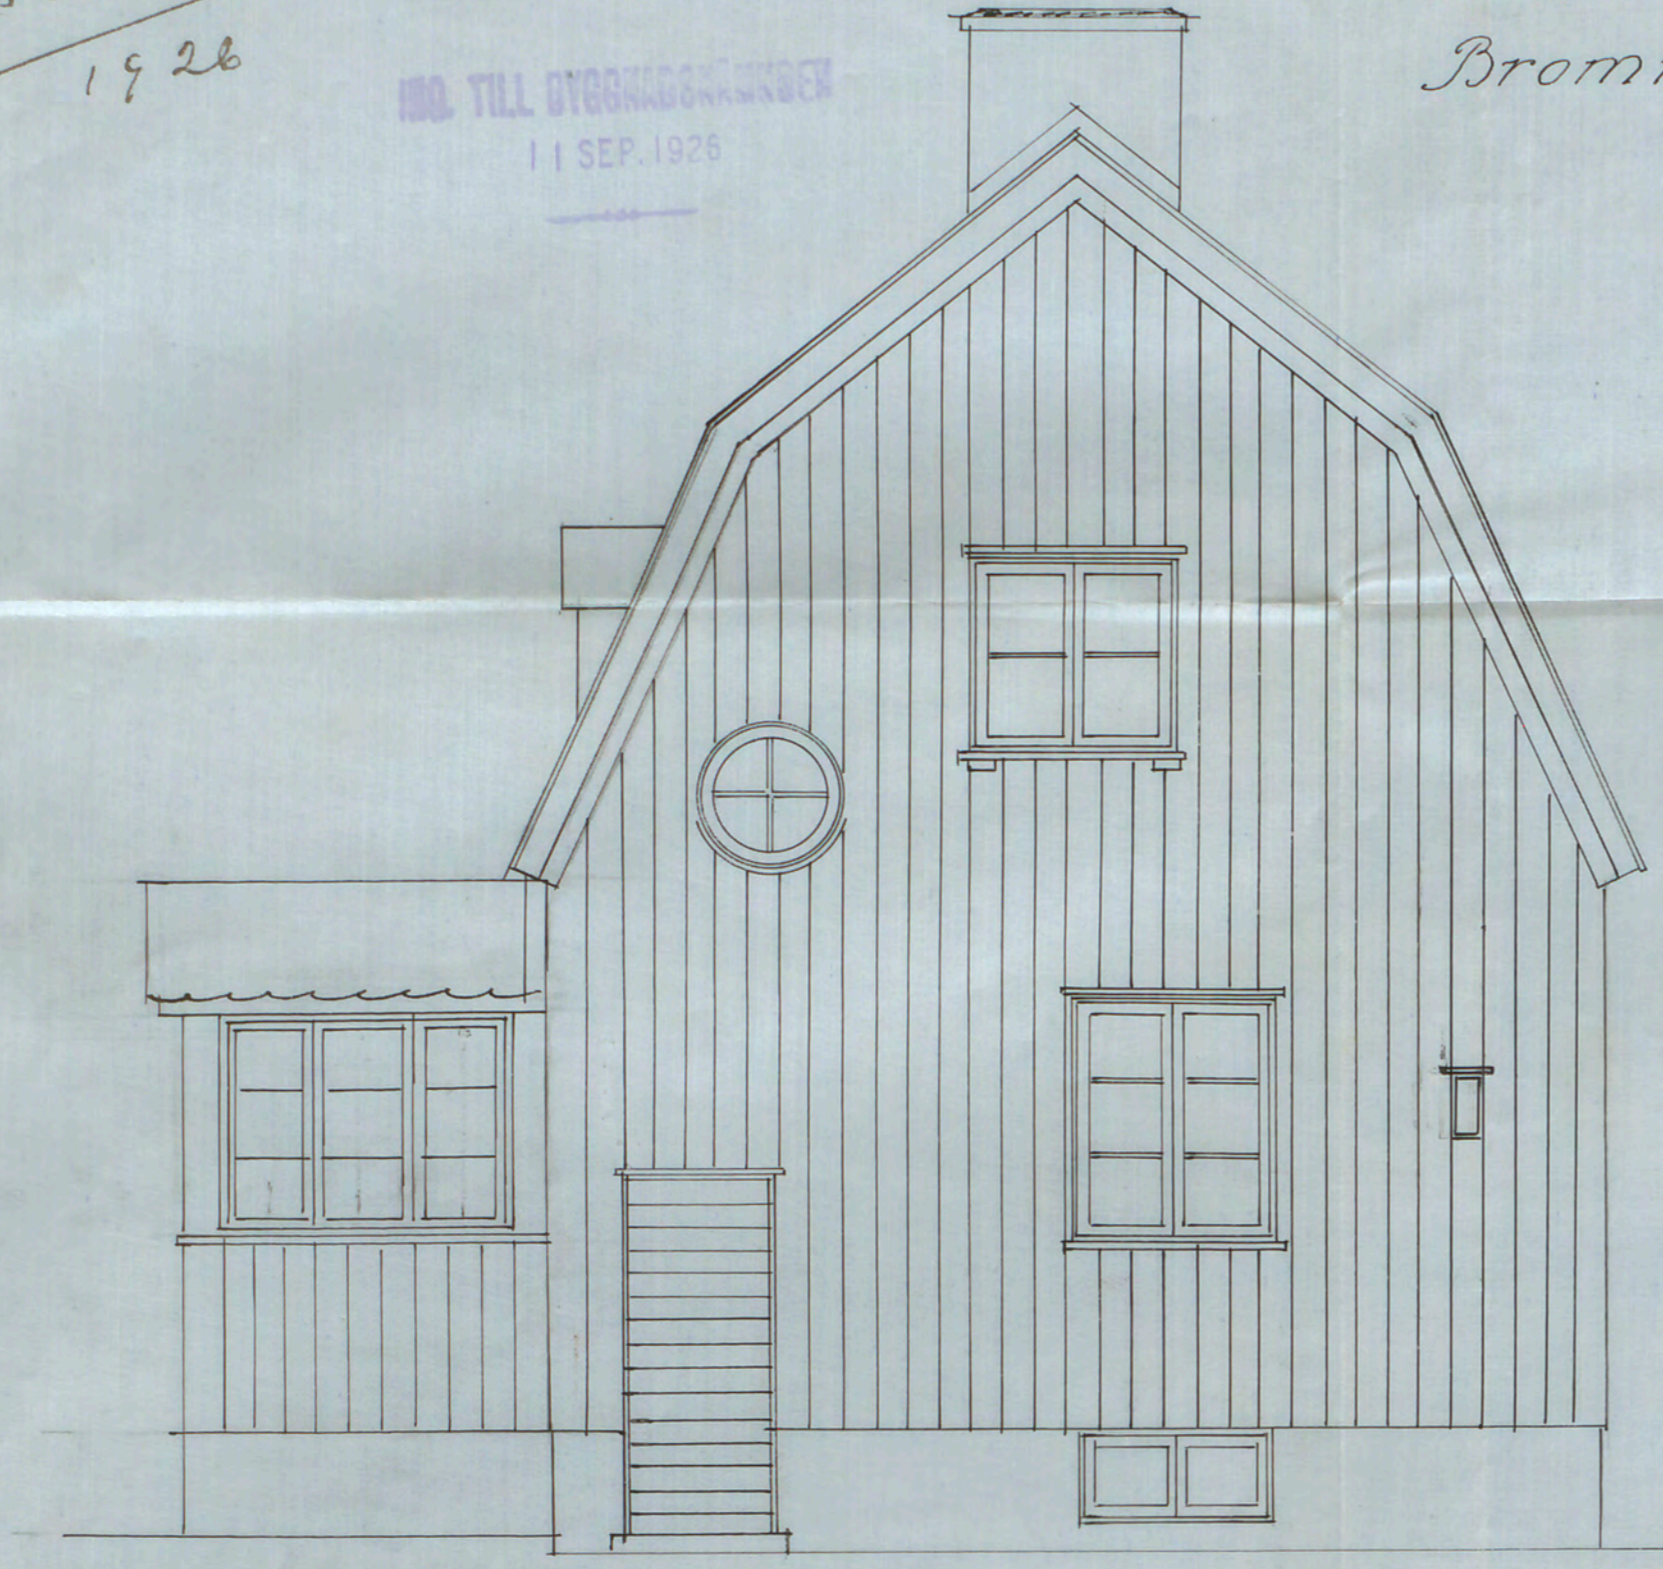

EFFER ARKANBERTS
TYPR LITT M. LÄNDRING
A-135223