


MÅLARDROTTS RÅDHUS

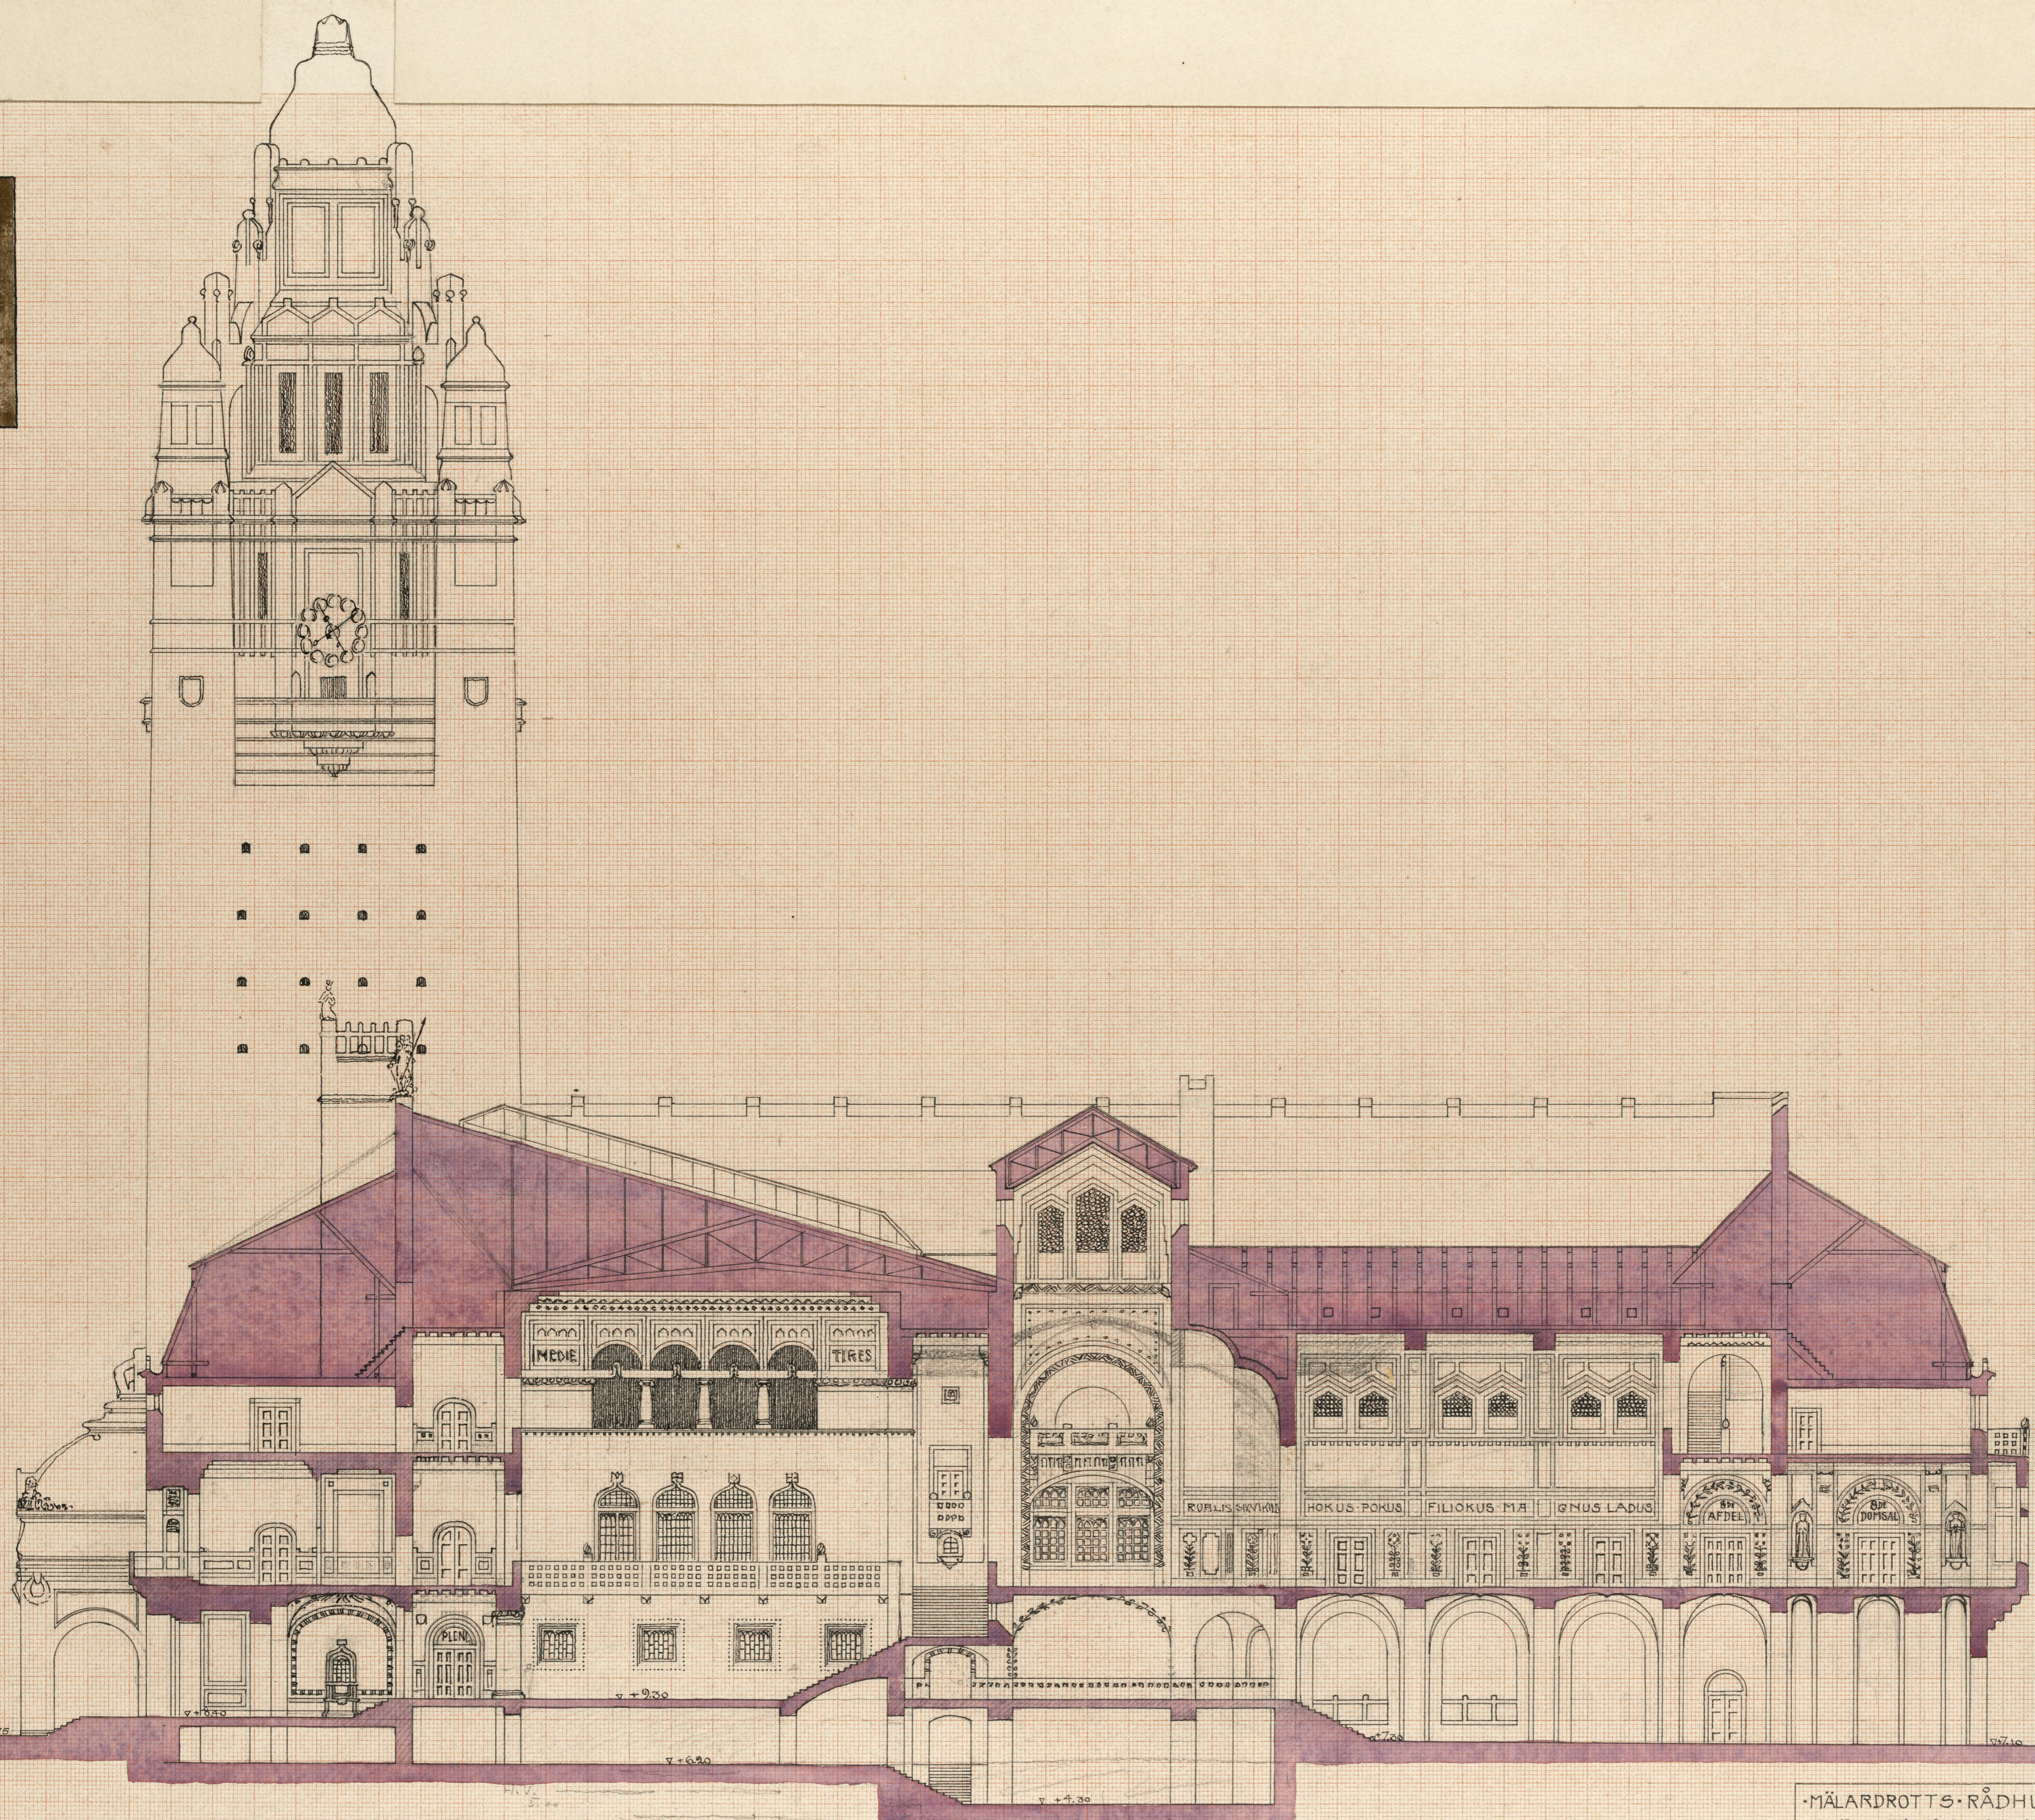

·MÅLARDROTTS·RÅDHUSRITNING·
·SEKTION·I·A——B
·PL·7·

10 5 0 5 10 15 20 25 30 35 40 45 50 55 60 45 METR.