· TORNKRÖNET ·

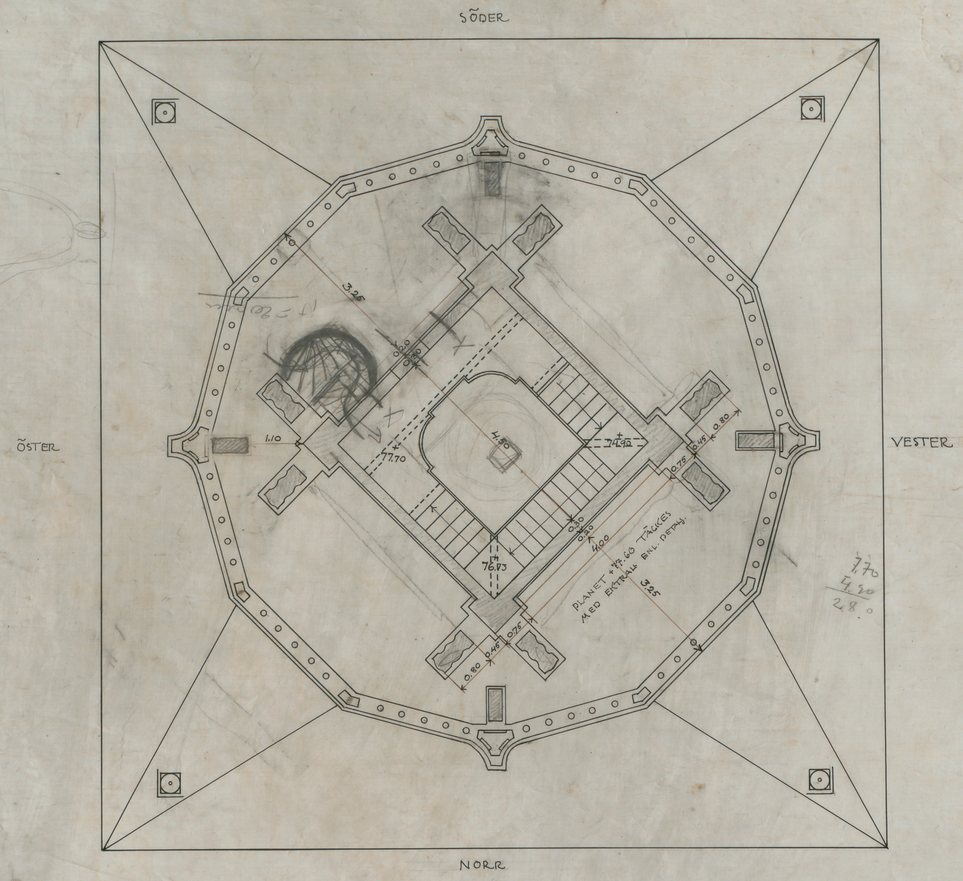

PLAN Å + 77.70

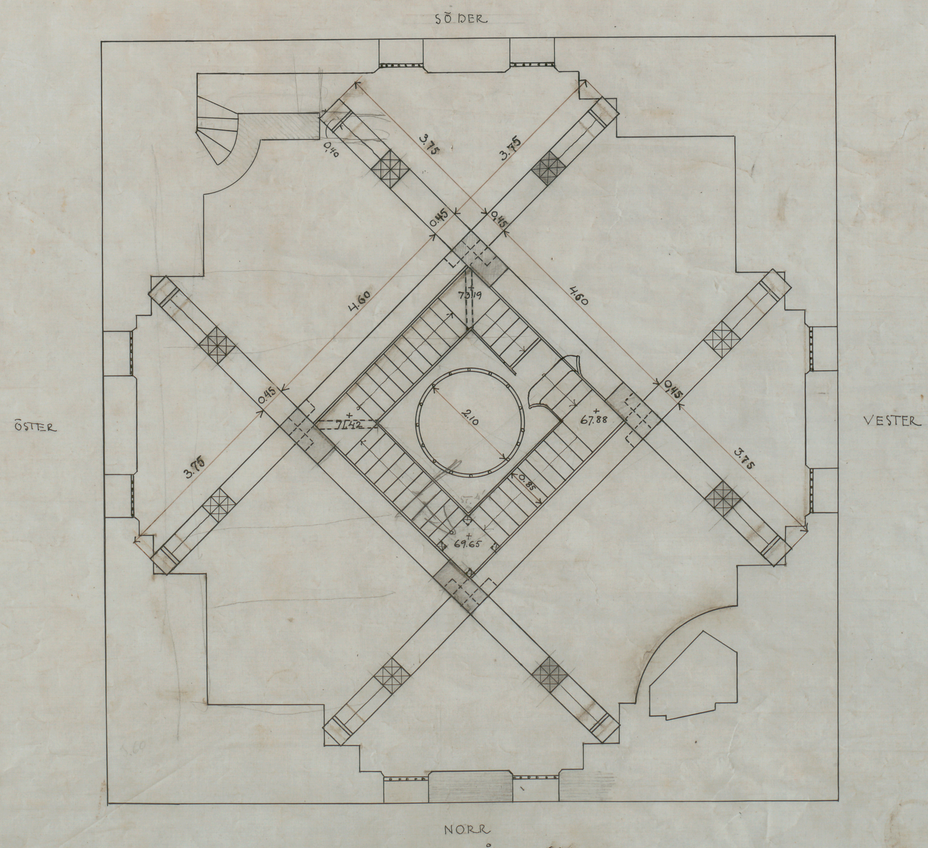

PLAN Å + 67.20

SKALA 1/50

DM 10 0 5 10 15 19 M

STADSHUSETS RITKONTOR
17. FEBR. 1919
1628.
FACK:
NS 195:1931
REP. 20/3-19 UPPL. I