


No 7 D.
1945

20

1945 NOV. 1945

Utkastet med den fastställda
ritningen bestyckes.
Stockholm den 19 jnn. 1946
Nils Carlsson
20

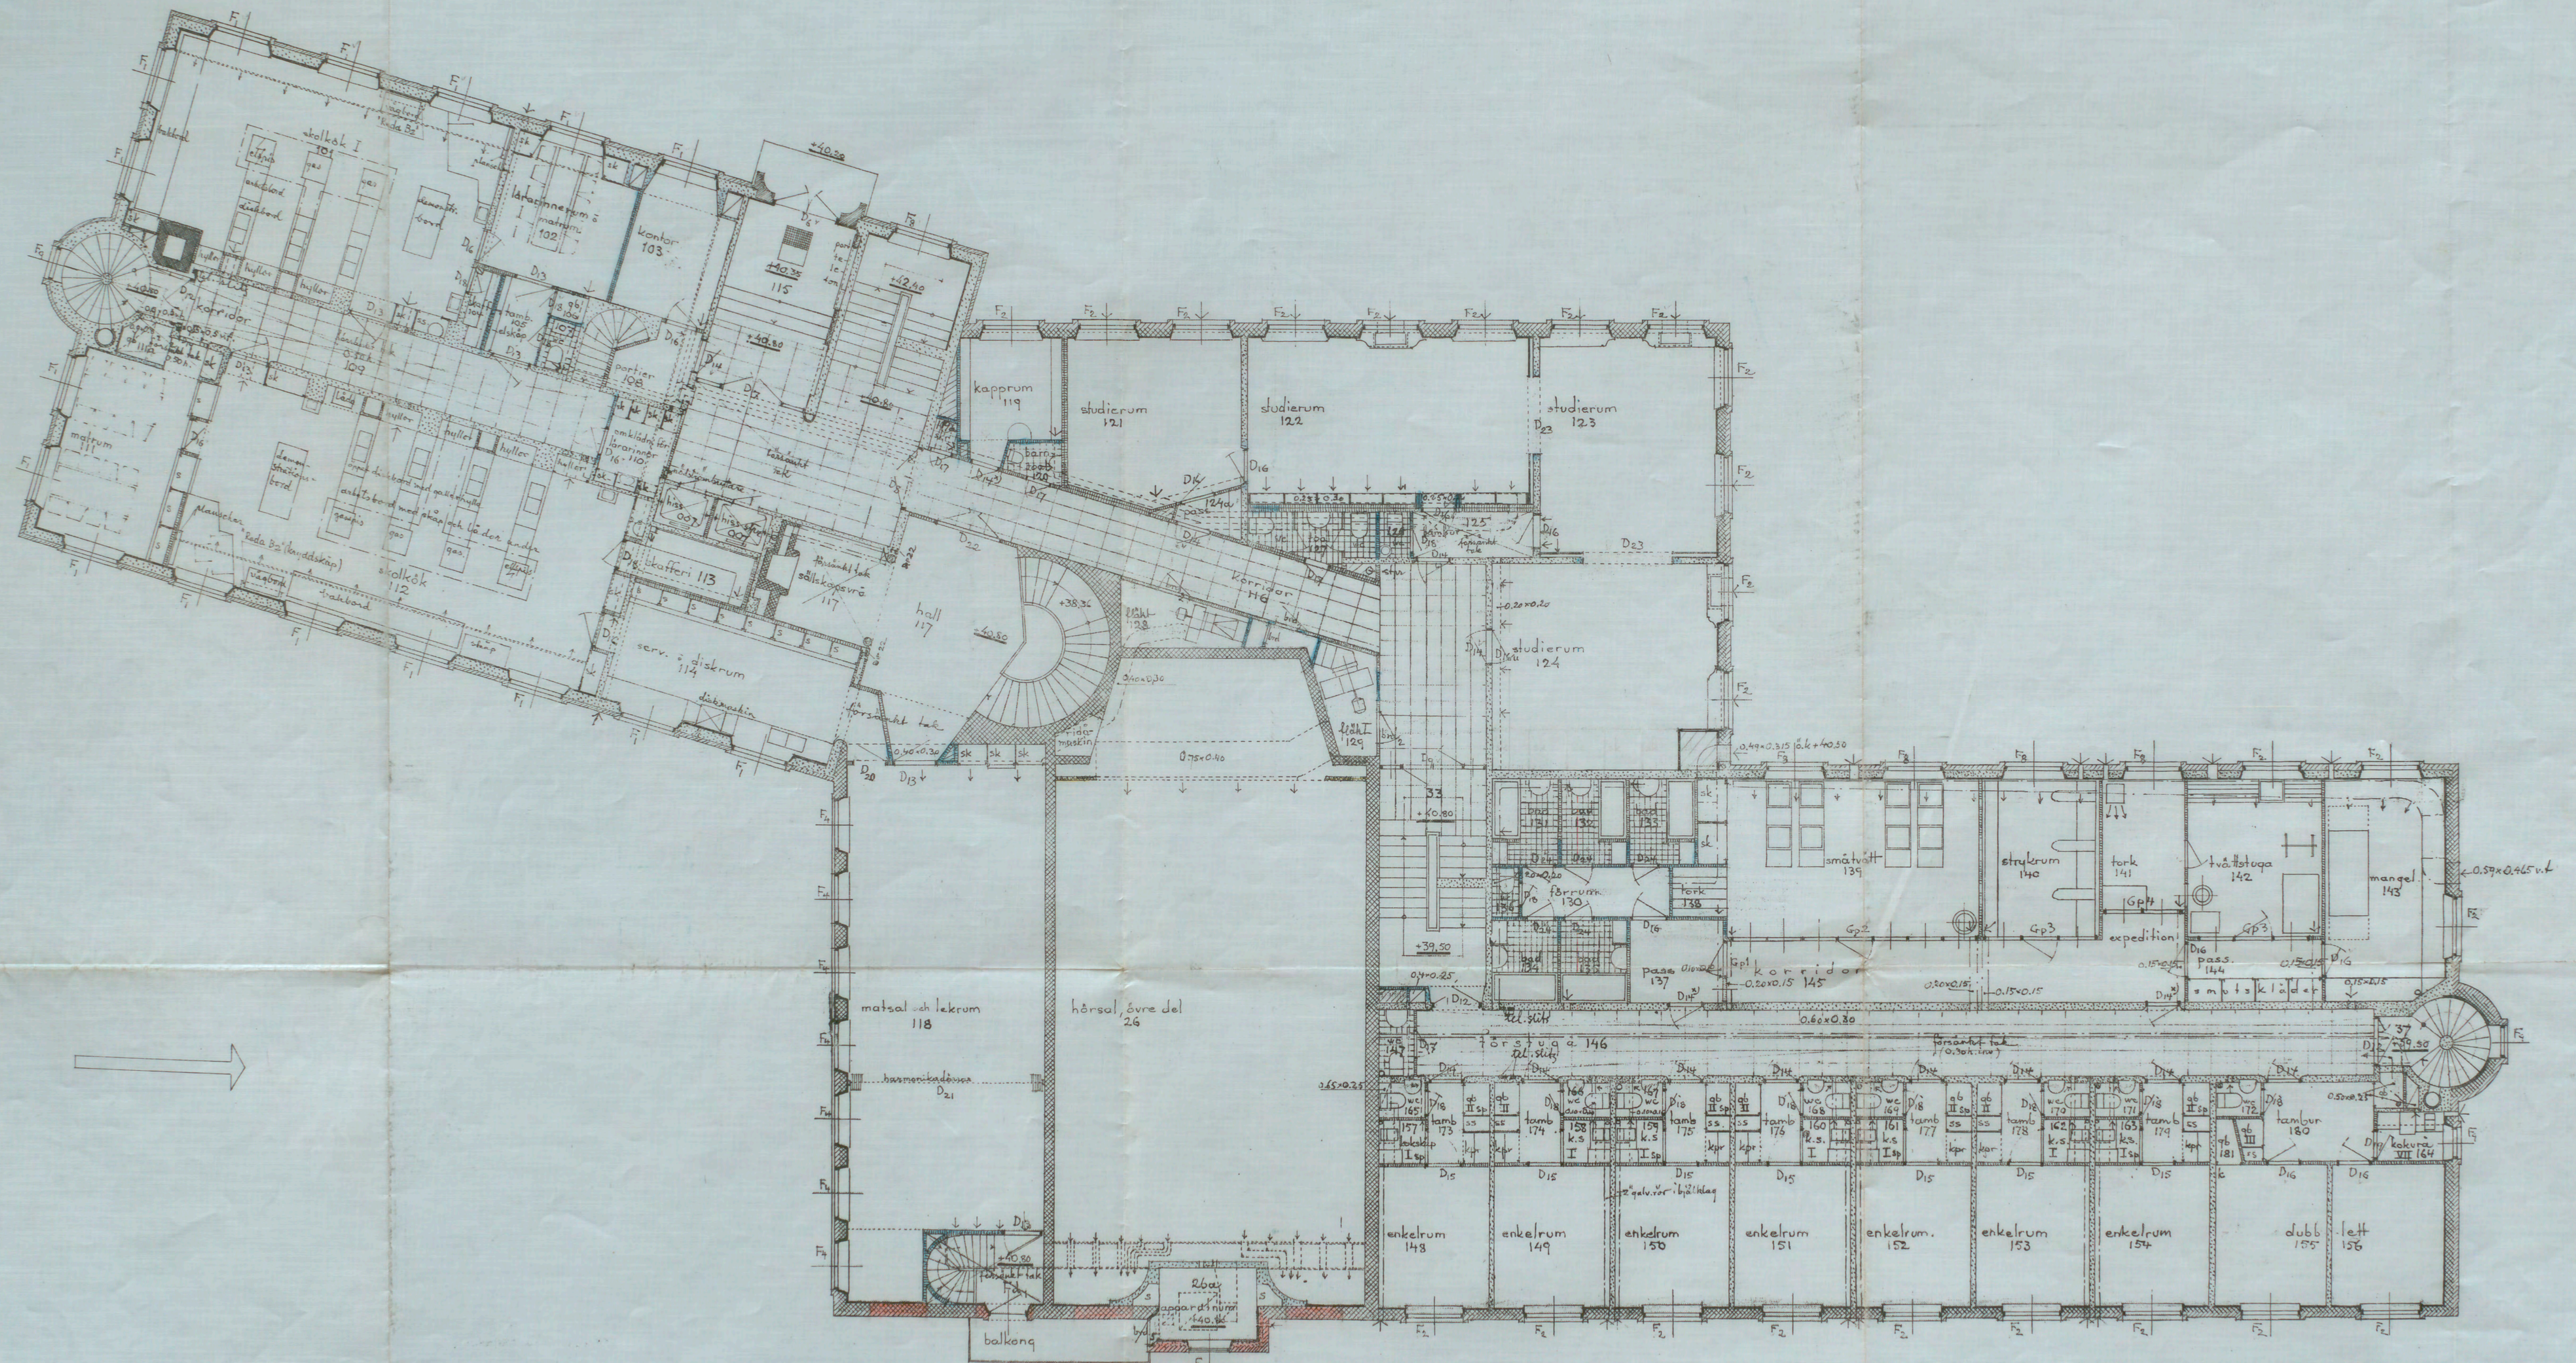

D₁₇ utan brödkäskast

kv VÄRMAN I
 Andningsritning
 VÄRMAN BOSTADSHUS FÖR
 ENSAMSTÄNDE SJÄLVFÖRSÖRJANDE KVINNOR
 Övre bottenvåningen

384 3/3
 Värman
 140833

