




MÅLARDROTTS
RÅDHUS

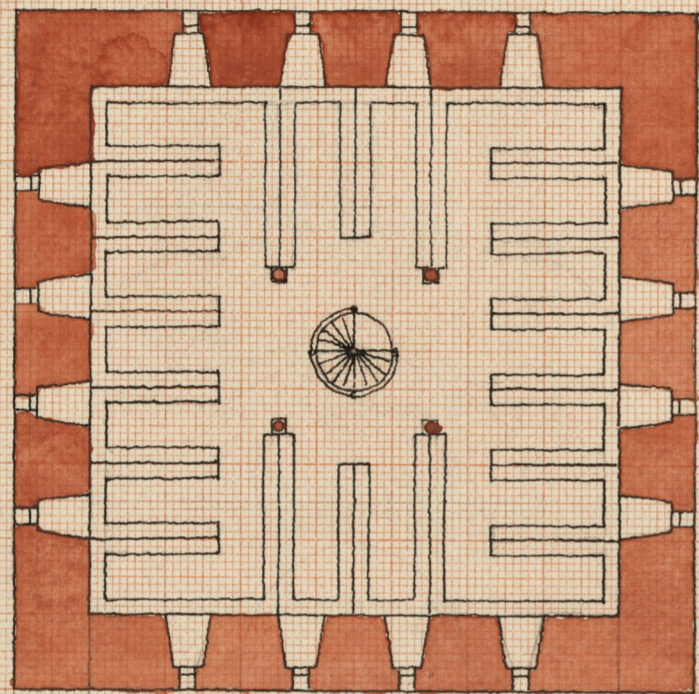


• PLAN AF ARKIVVÅNING •

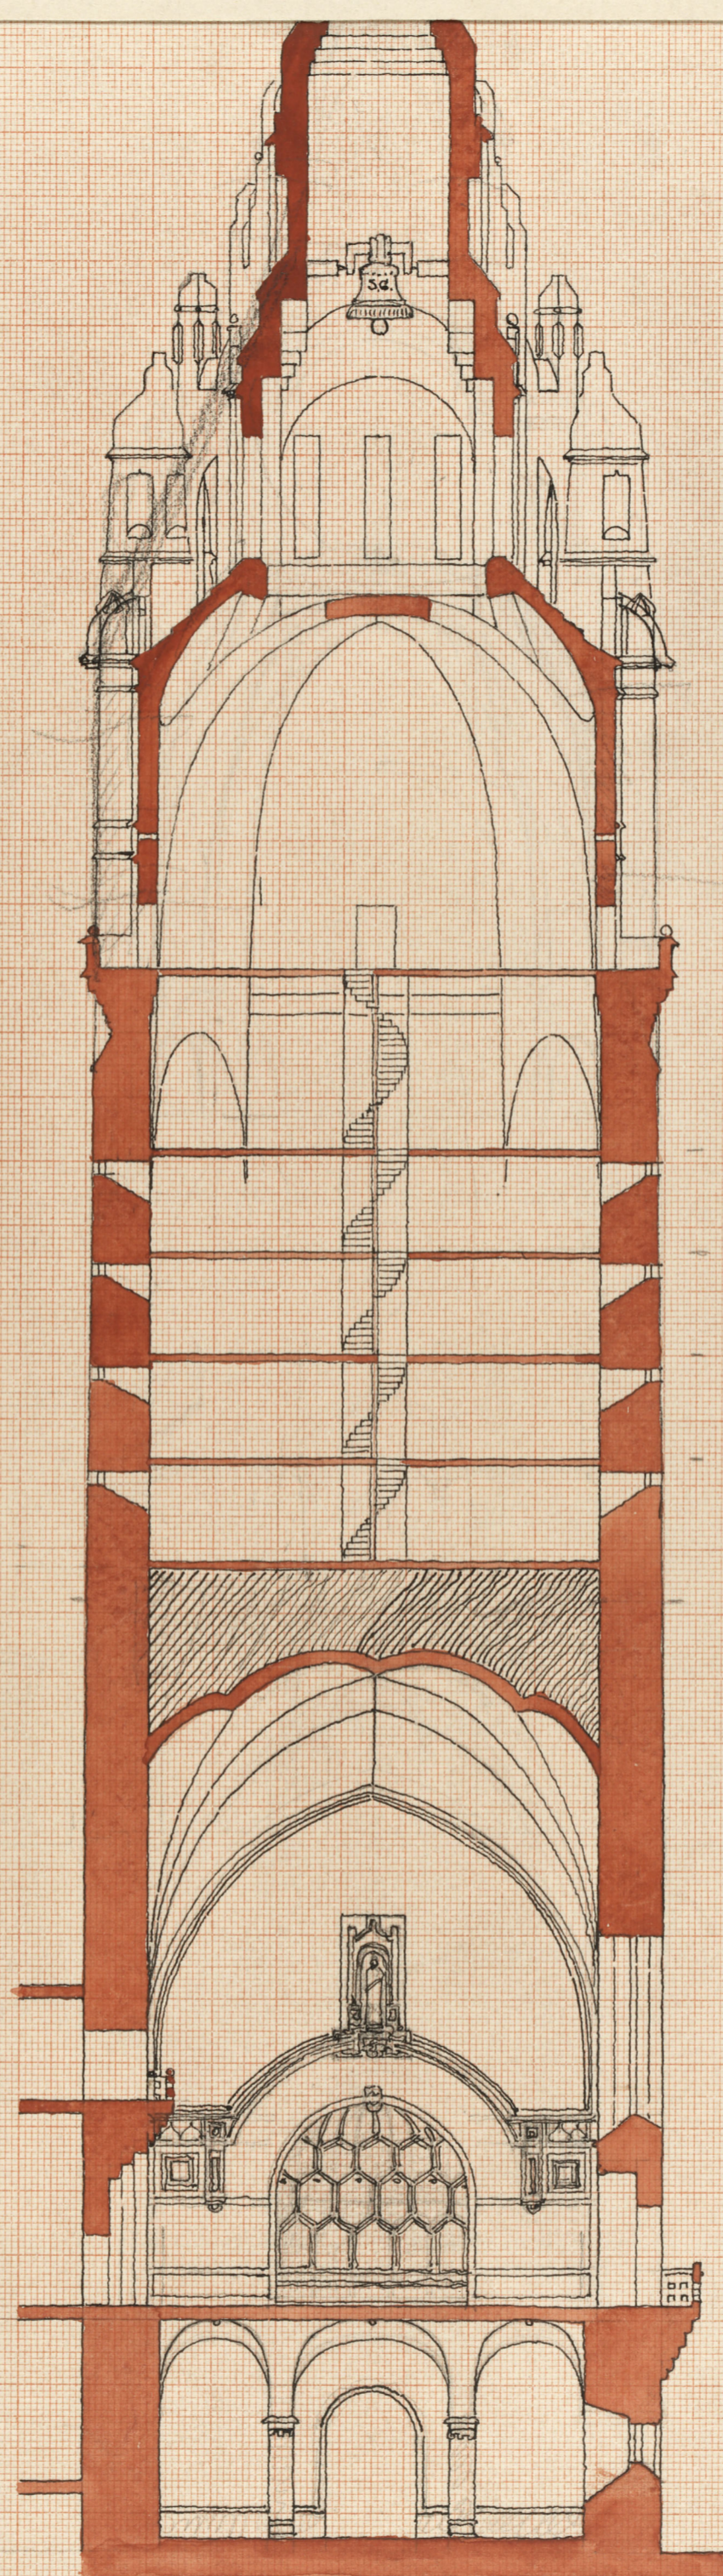


PLENISALEN MOT ÖSTER •

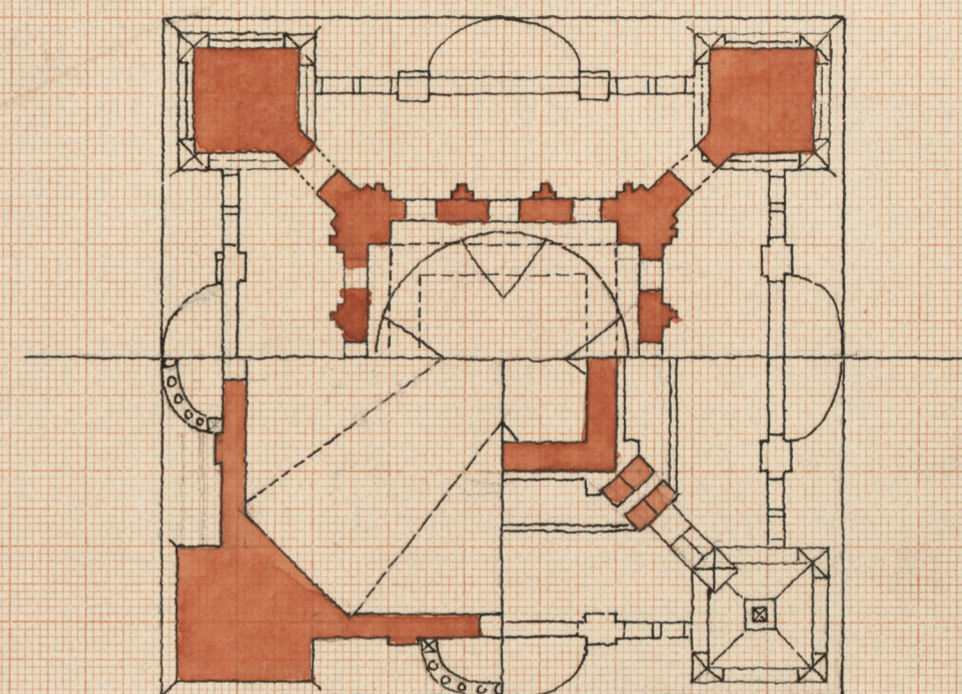

• PLANER AF TORNET •

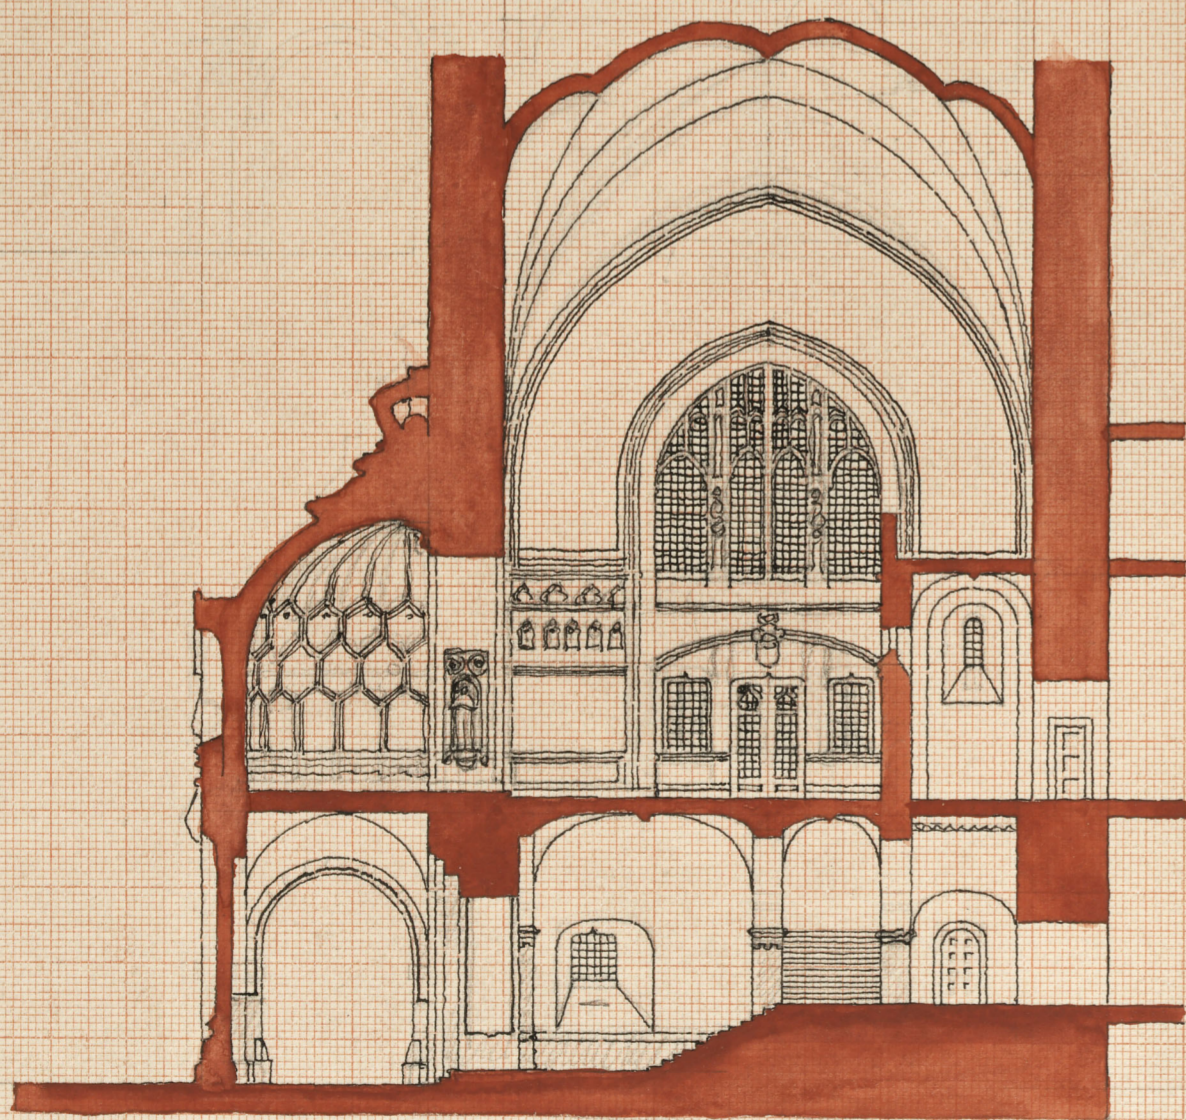

PLENISALEN MOT SÖDER •

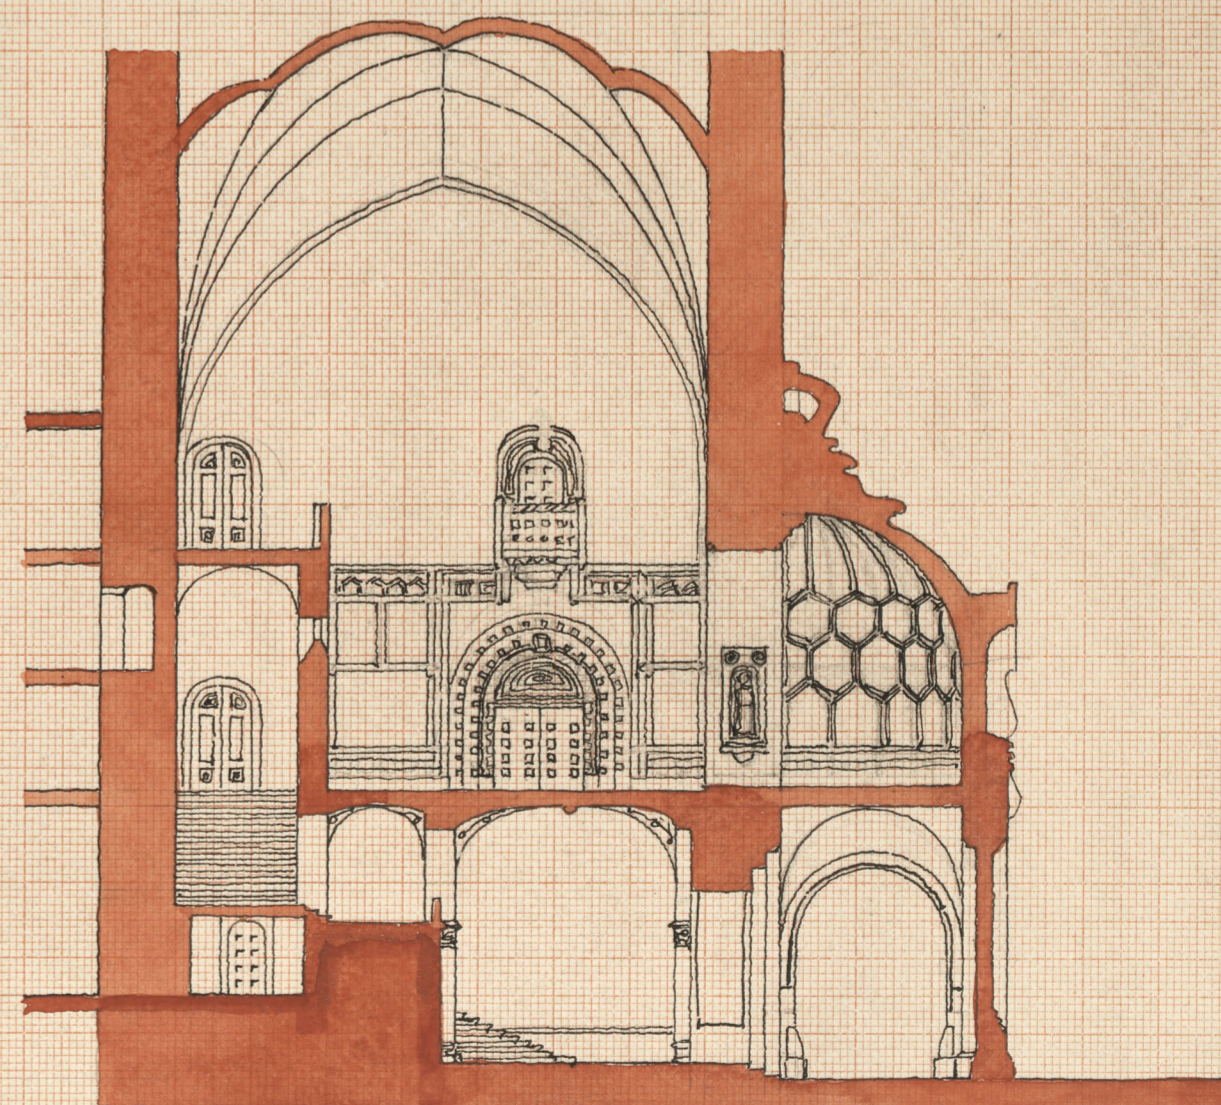

PLENISALEN MOT NORR •

• MÅLARDROTTS RÅDHUSRITNING •
• SEKTIONER I TORNET OCH PLENISALEN •
• PL. 14 •

10 5 0 5 10 15 20 25 30 35 40 45 50 55 60 65 METR