


Typ I. RITNING TILL ENFAMILJSHUS (RADHUS)

Margarettavägen 34-38 Inspektören 46a-48a. 62,75 m<sup>2</sup> bottenplan + vänl. fr. med vindfang  
456-49a 62,10 m<sup>2</sup> ENSKEDE EGNÄMNSOMRÅDE.

EGNÄMNSBYRÅN  
Dnr 27.

N<sup>o</sup> 2. PLAN AF BOTTENVÅNINGEN.

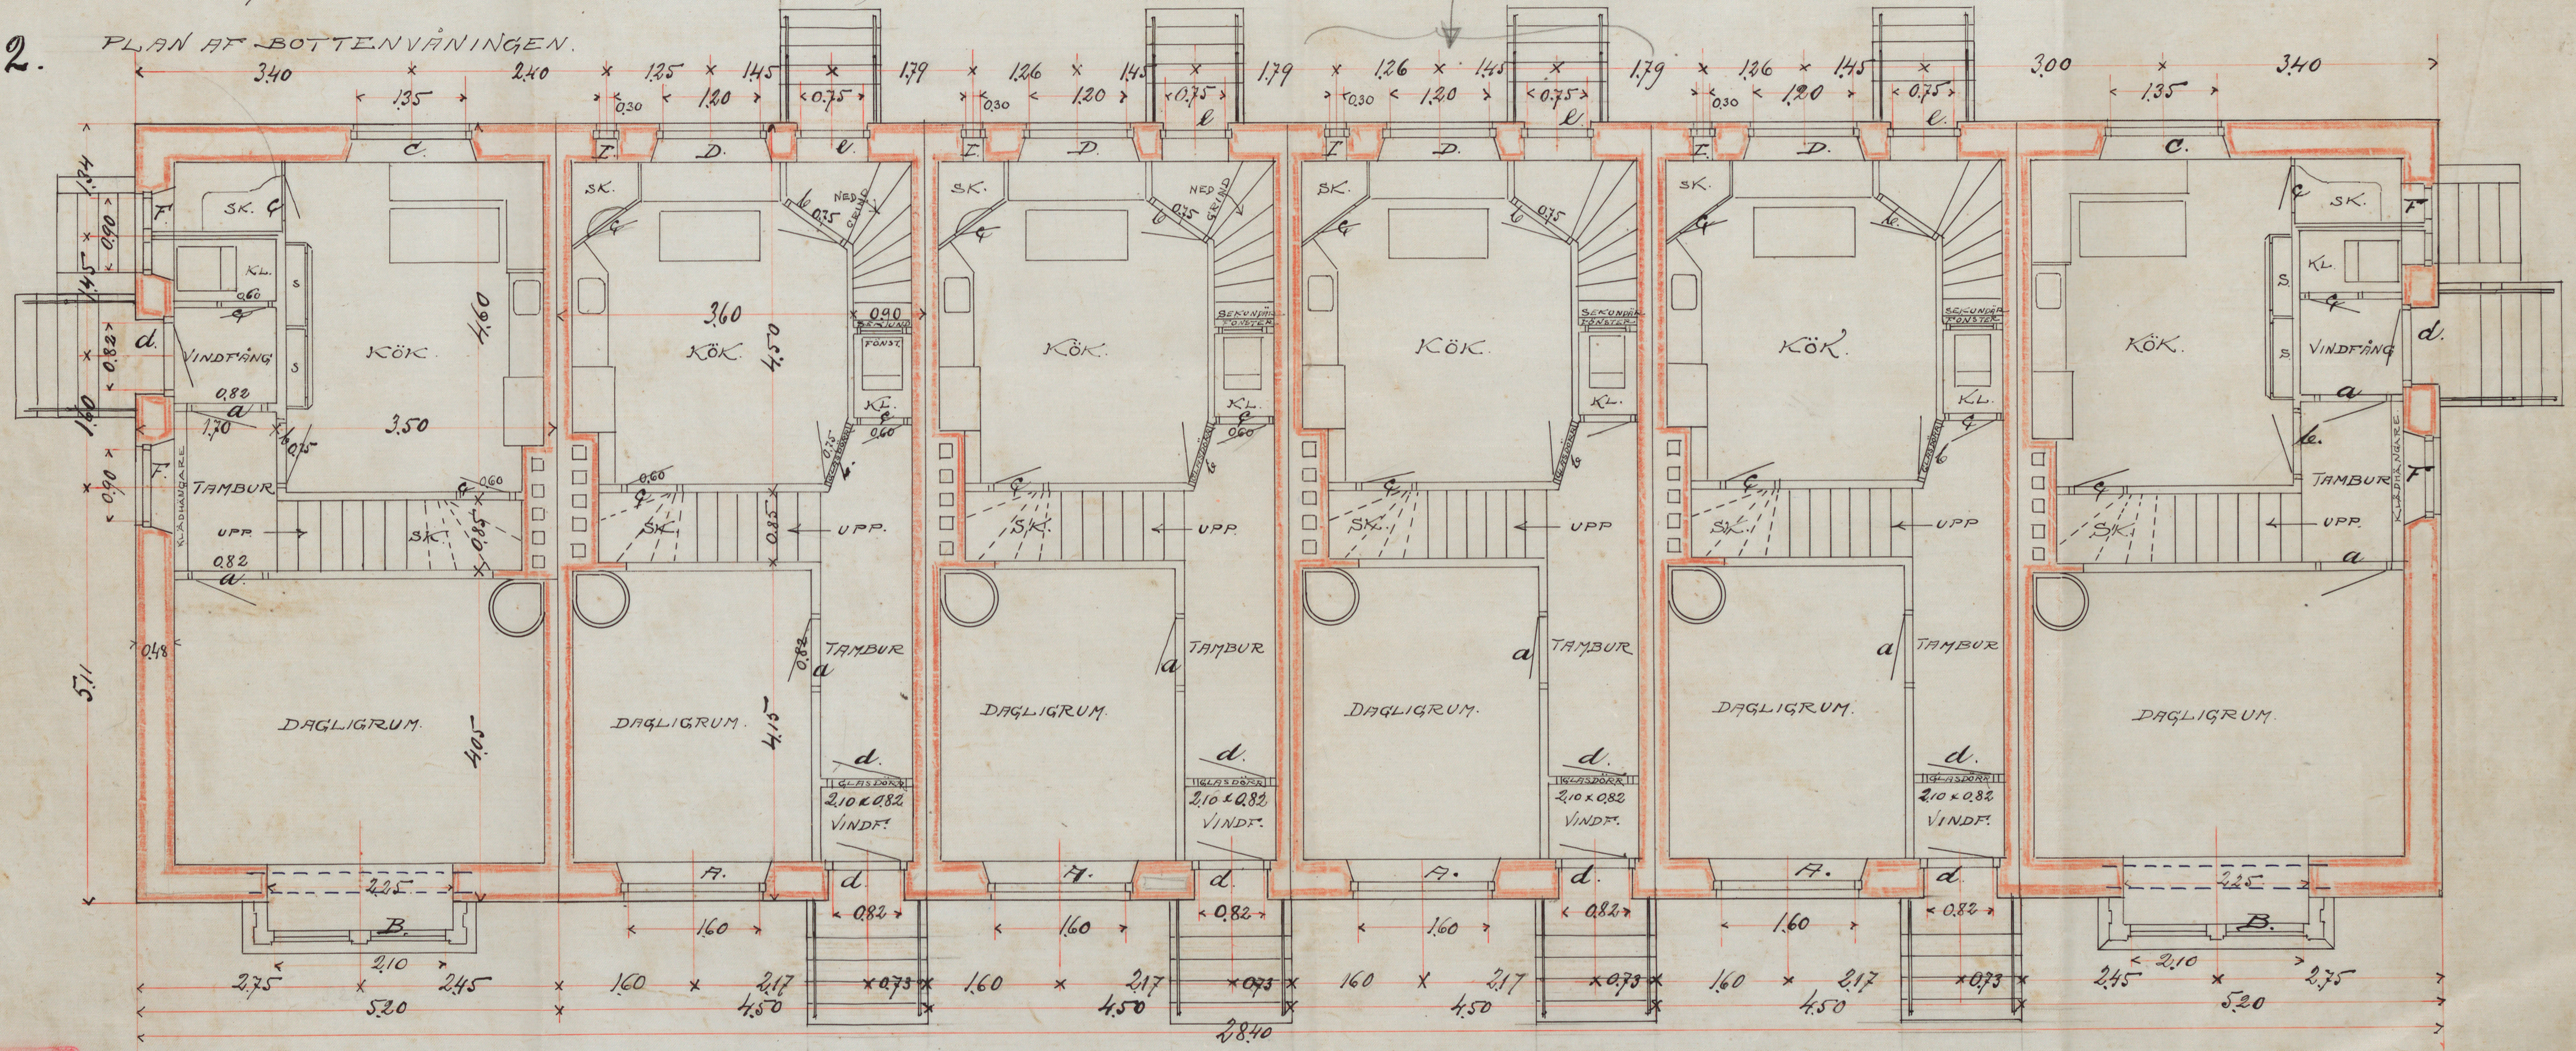

ARKIV  
D 34a  
16

Inspektören