


N<sup>o</sup> 1.  
General Plan of Stora Ternwägs-Platzen  
Afmätten Åhr 1728.

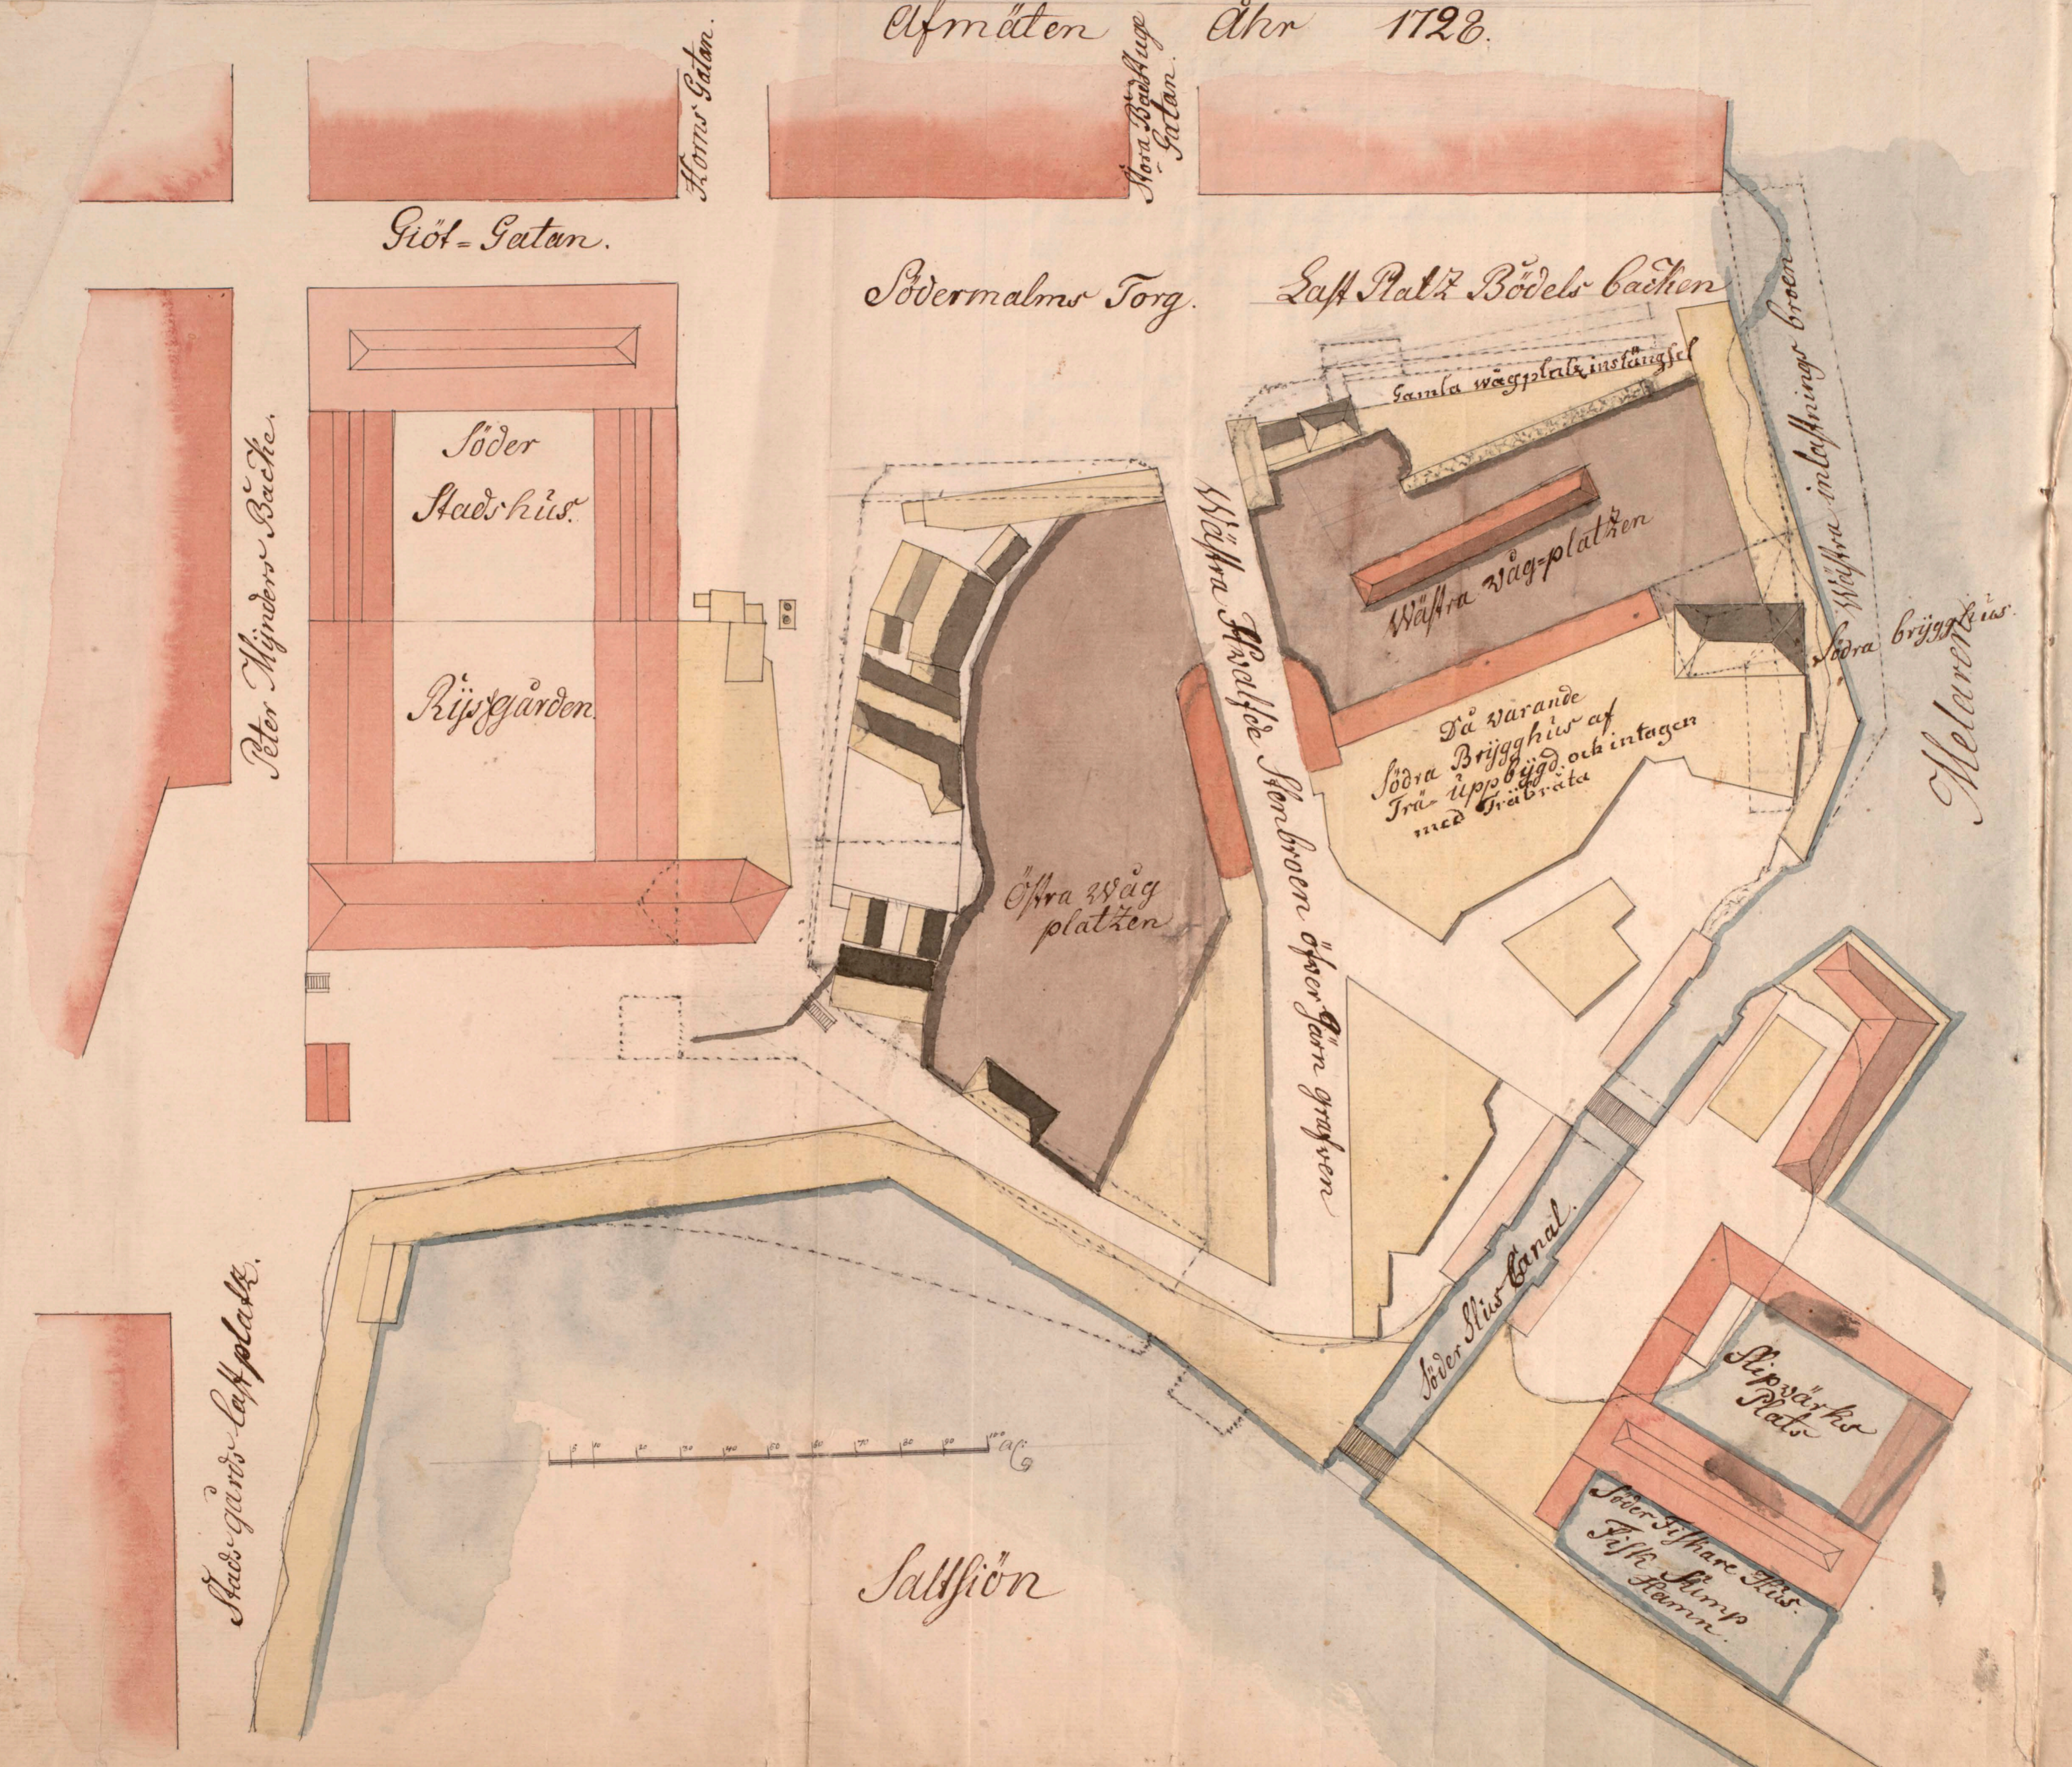

Horns Gatan.

Stora Brickstuge Gatan.

Giöt-Gatan.

Södermalms Torg.

Laff Platzen Bövels bastion

Peter Nijnders Bäck.

Söder Stads hus.

Rijsgården.

Östra väg-platzen

Gamla väg-platz instängsel

Västra väg-platzen

Då warande Södra Briggghis af Trä uppbyggd och intagen med Gräbrata


Wästra Stadshuset Sönderbron öfver Tern grafven

Wästra instängnings bron

Södra Briggghis.

Melarens.

Stads-gårds Laff-platzen.

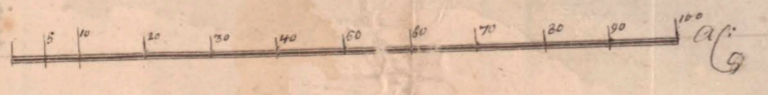

Sällsion

Söder Slus Canal.

Slupvärks plats

Söder Sjöhare Hus. Fjell Skimp Hamn.