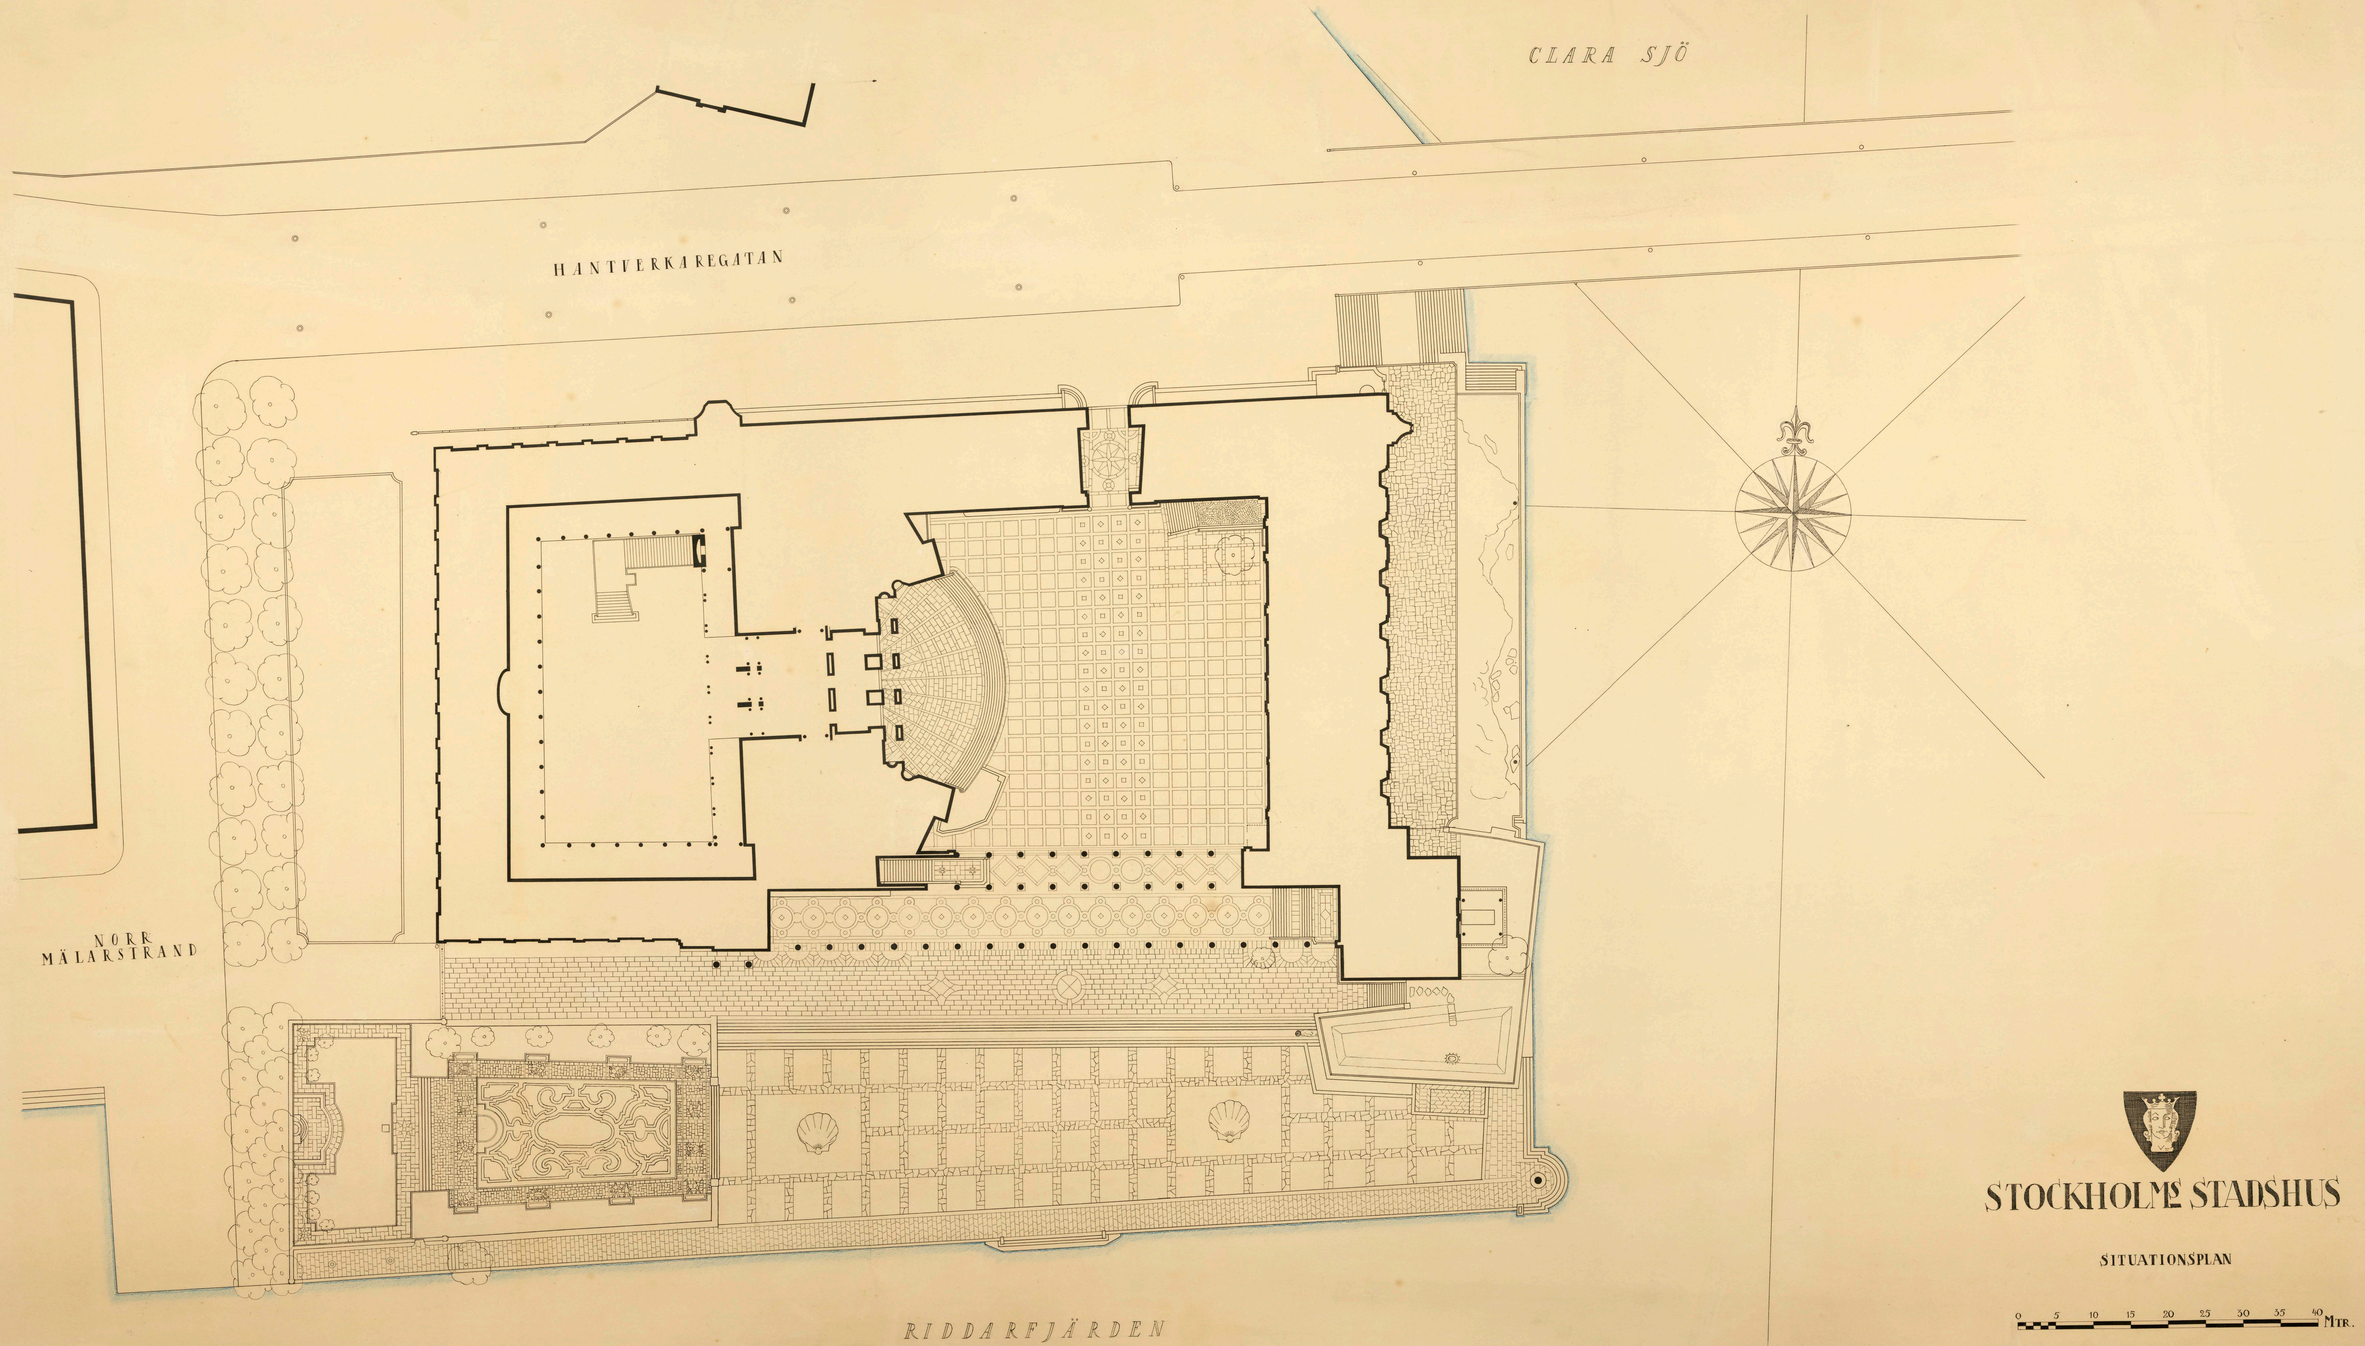

STOCKHOLMS STADSHUS

SITUATIONSPLAN