
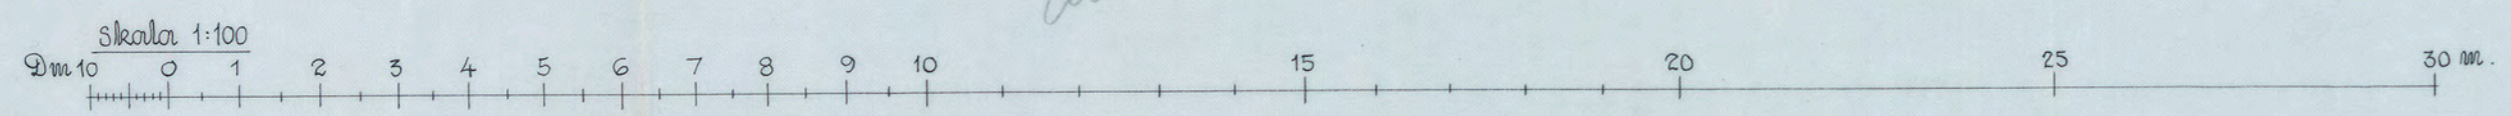


234 Ord  
1946  
ING. TILL BYGGNADSRÅDET  
11 NOV 1942

59

ÅRSTA CENTRUM 52

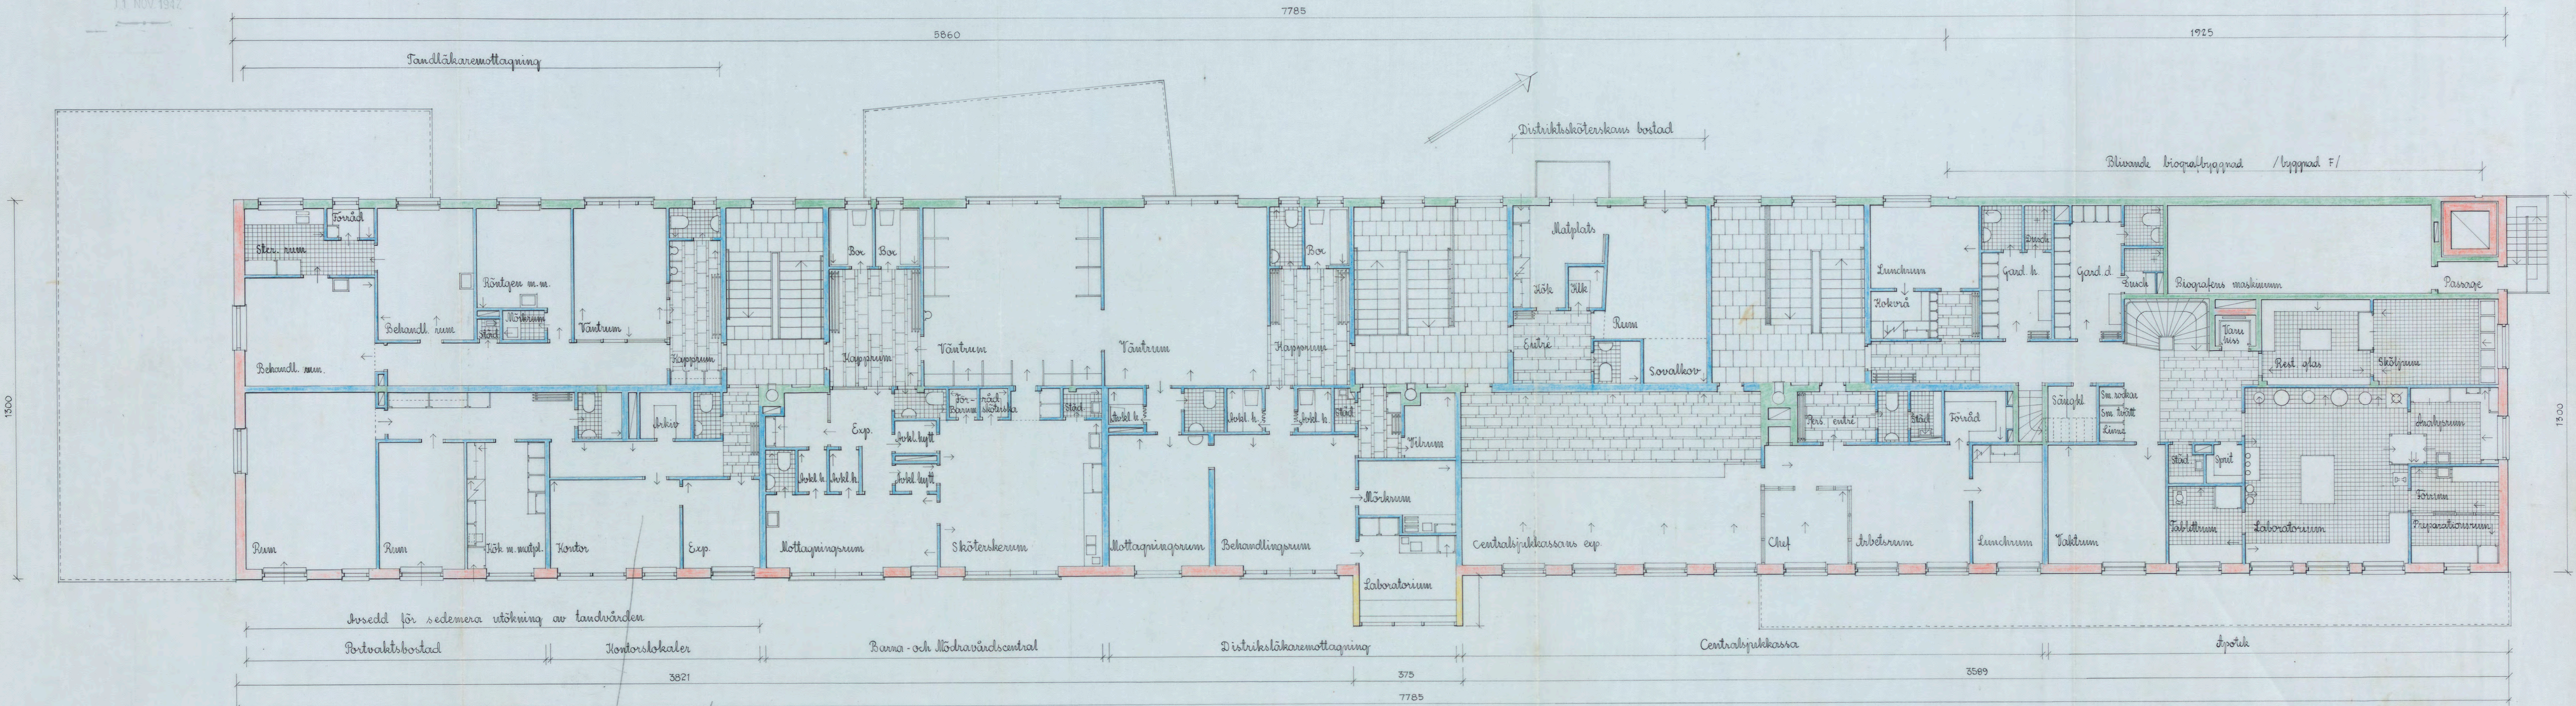

Se ändra 18/11-53  
den 6/71 Ord/49

Likheten med den fastställda  
ritningen bestyrkes  
Stockholm den 28.10.57

*Nils Österlin*

Nybyggnad på tomt nr 1 i Kv Årstalund  
i stadsdelen Årsta i Stockholms Stad  
Byggnad E, Offentliga lokaler, Bulevar  
Plan över 1:a  
Stockholm  
14 april 1947

Erik Ahlsén  
Katarinavägen 18, Stockholm 416505

A142667 *Erik Ahlsén*