

N: 573
1897

Kronoberg 17


H. K. H. KRÖNPRINSESSAN LOVISAS VÅRDANSTALT FÖR SJUKA BARN.

KIRURGISKA PAVILJONGEN

Likheten med den faktiska
ritningen bekräftas.

Stockholm den 7^{de} Juli 1897
A. Lindqvist

Genomskärning i A-B.

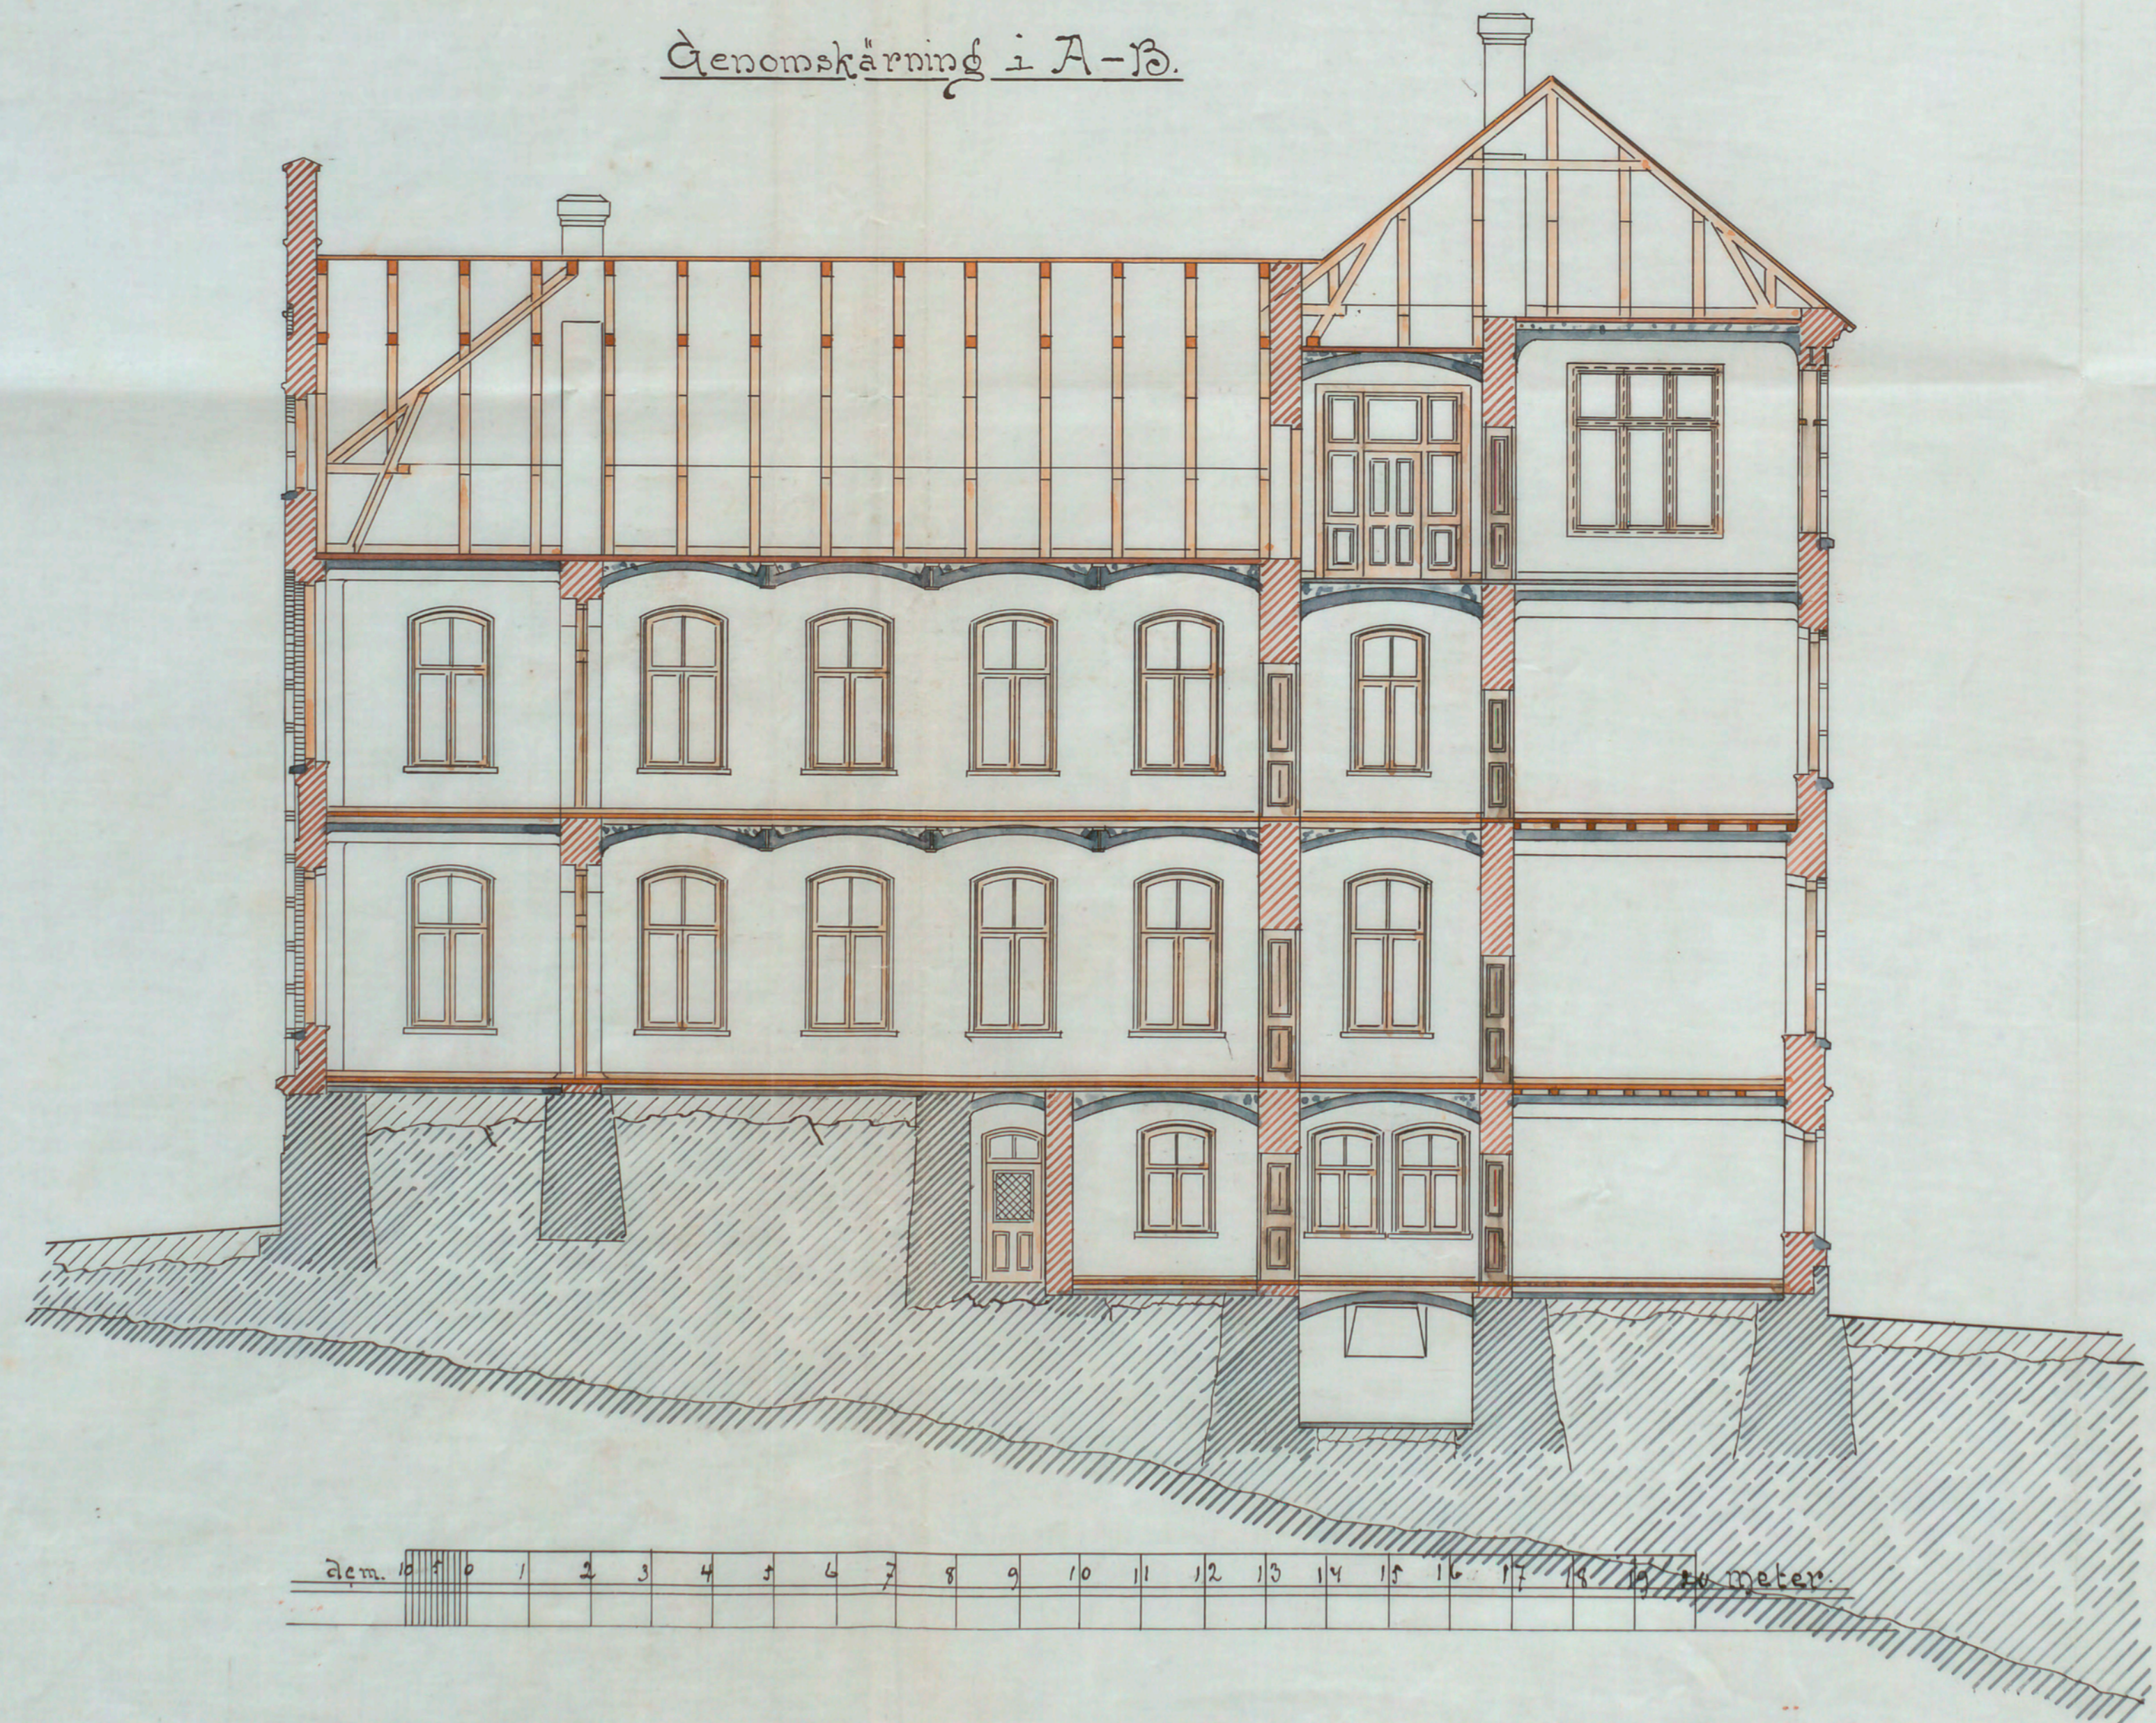

A 60898