


FÖRSLAG TILL NYTT BARNBÖRDSHUS
 I KV. GRIMMAN



PLAN AF VÄNGEN 2 TRUPP.
 MED INREDNING FÖR INTERNAT.

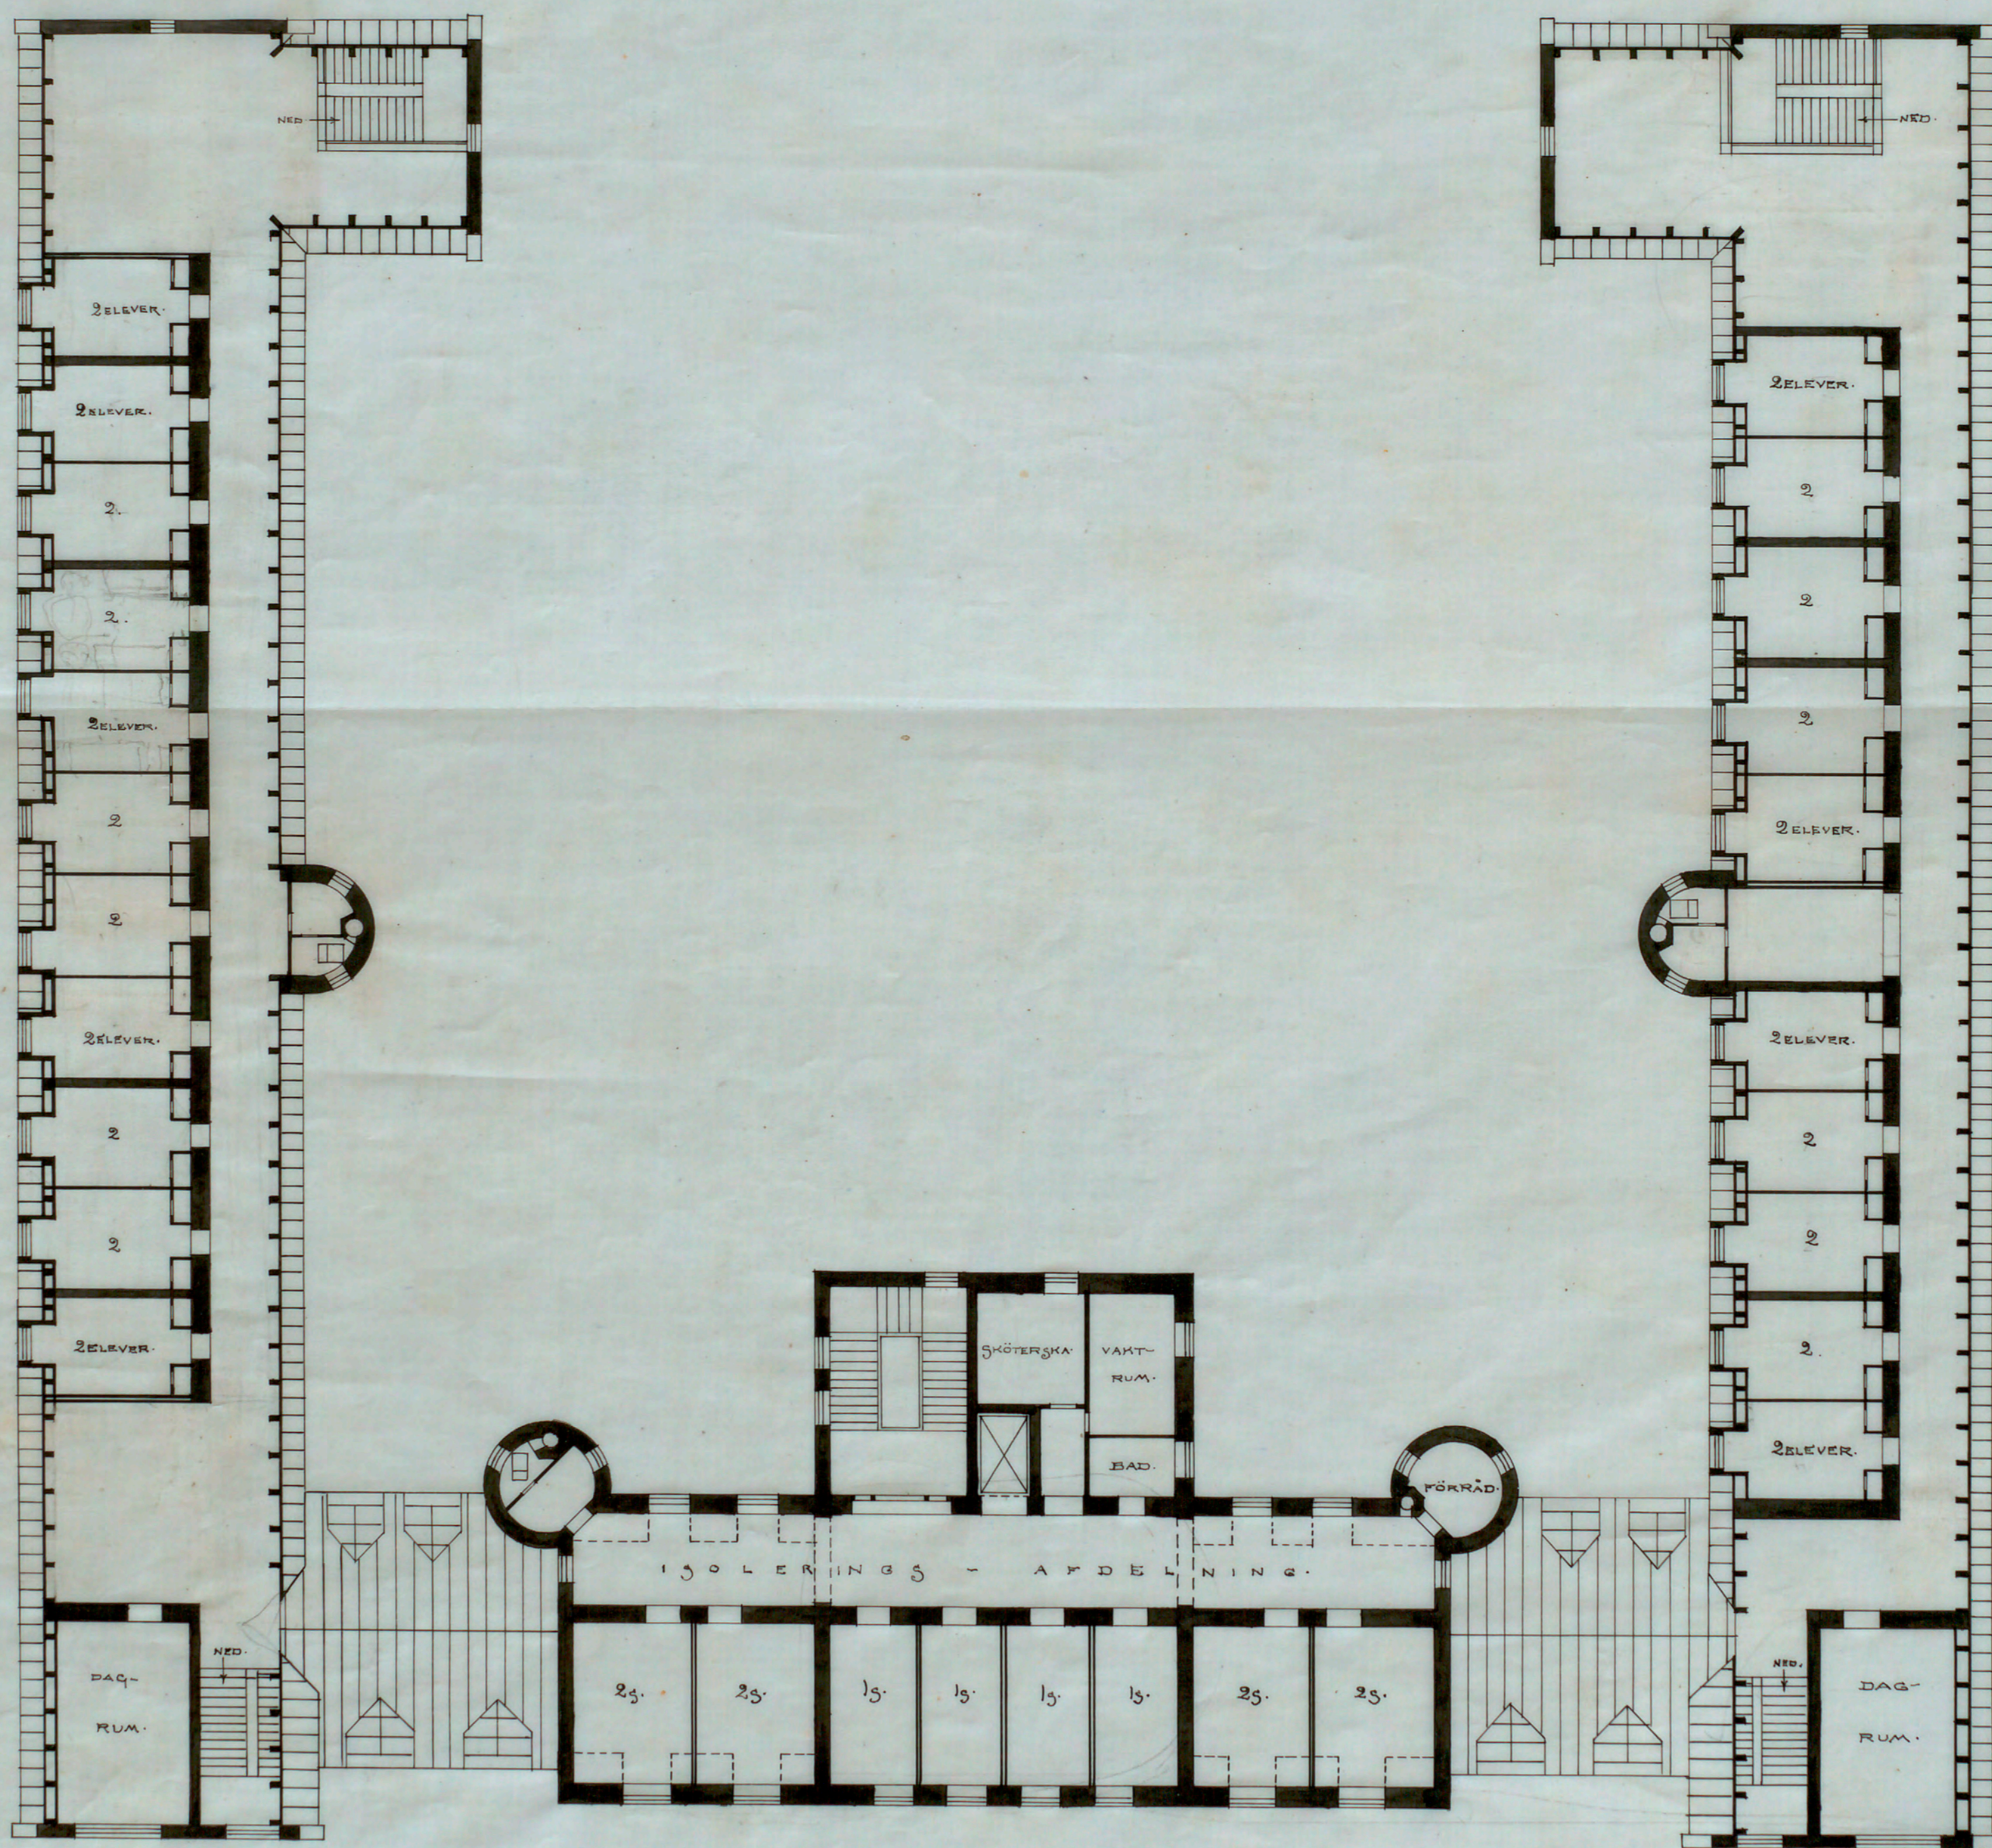