

N:o 40 Bänd  
1920

# Biografen 1

## Ritning till biografbyggnad vid Flvik.



NO. TILL BYGGNADSRÅDET  
23 NOV. 1920

areal  
enl. bifogad karta - vid Flvik  
Brottnid

17/11/20  
Aust, Gunnar

Stuhöden med den fastställda  
våningen bestycka

Stuhöden den 1 dec. 1920  
A. Sjöberg

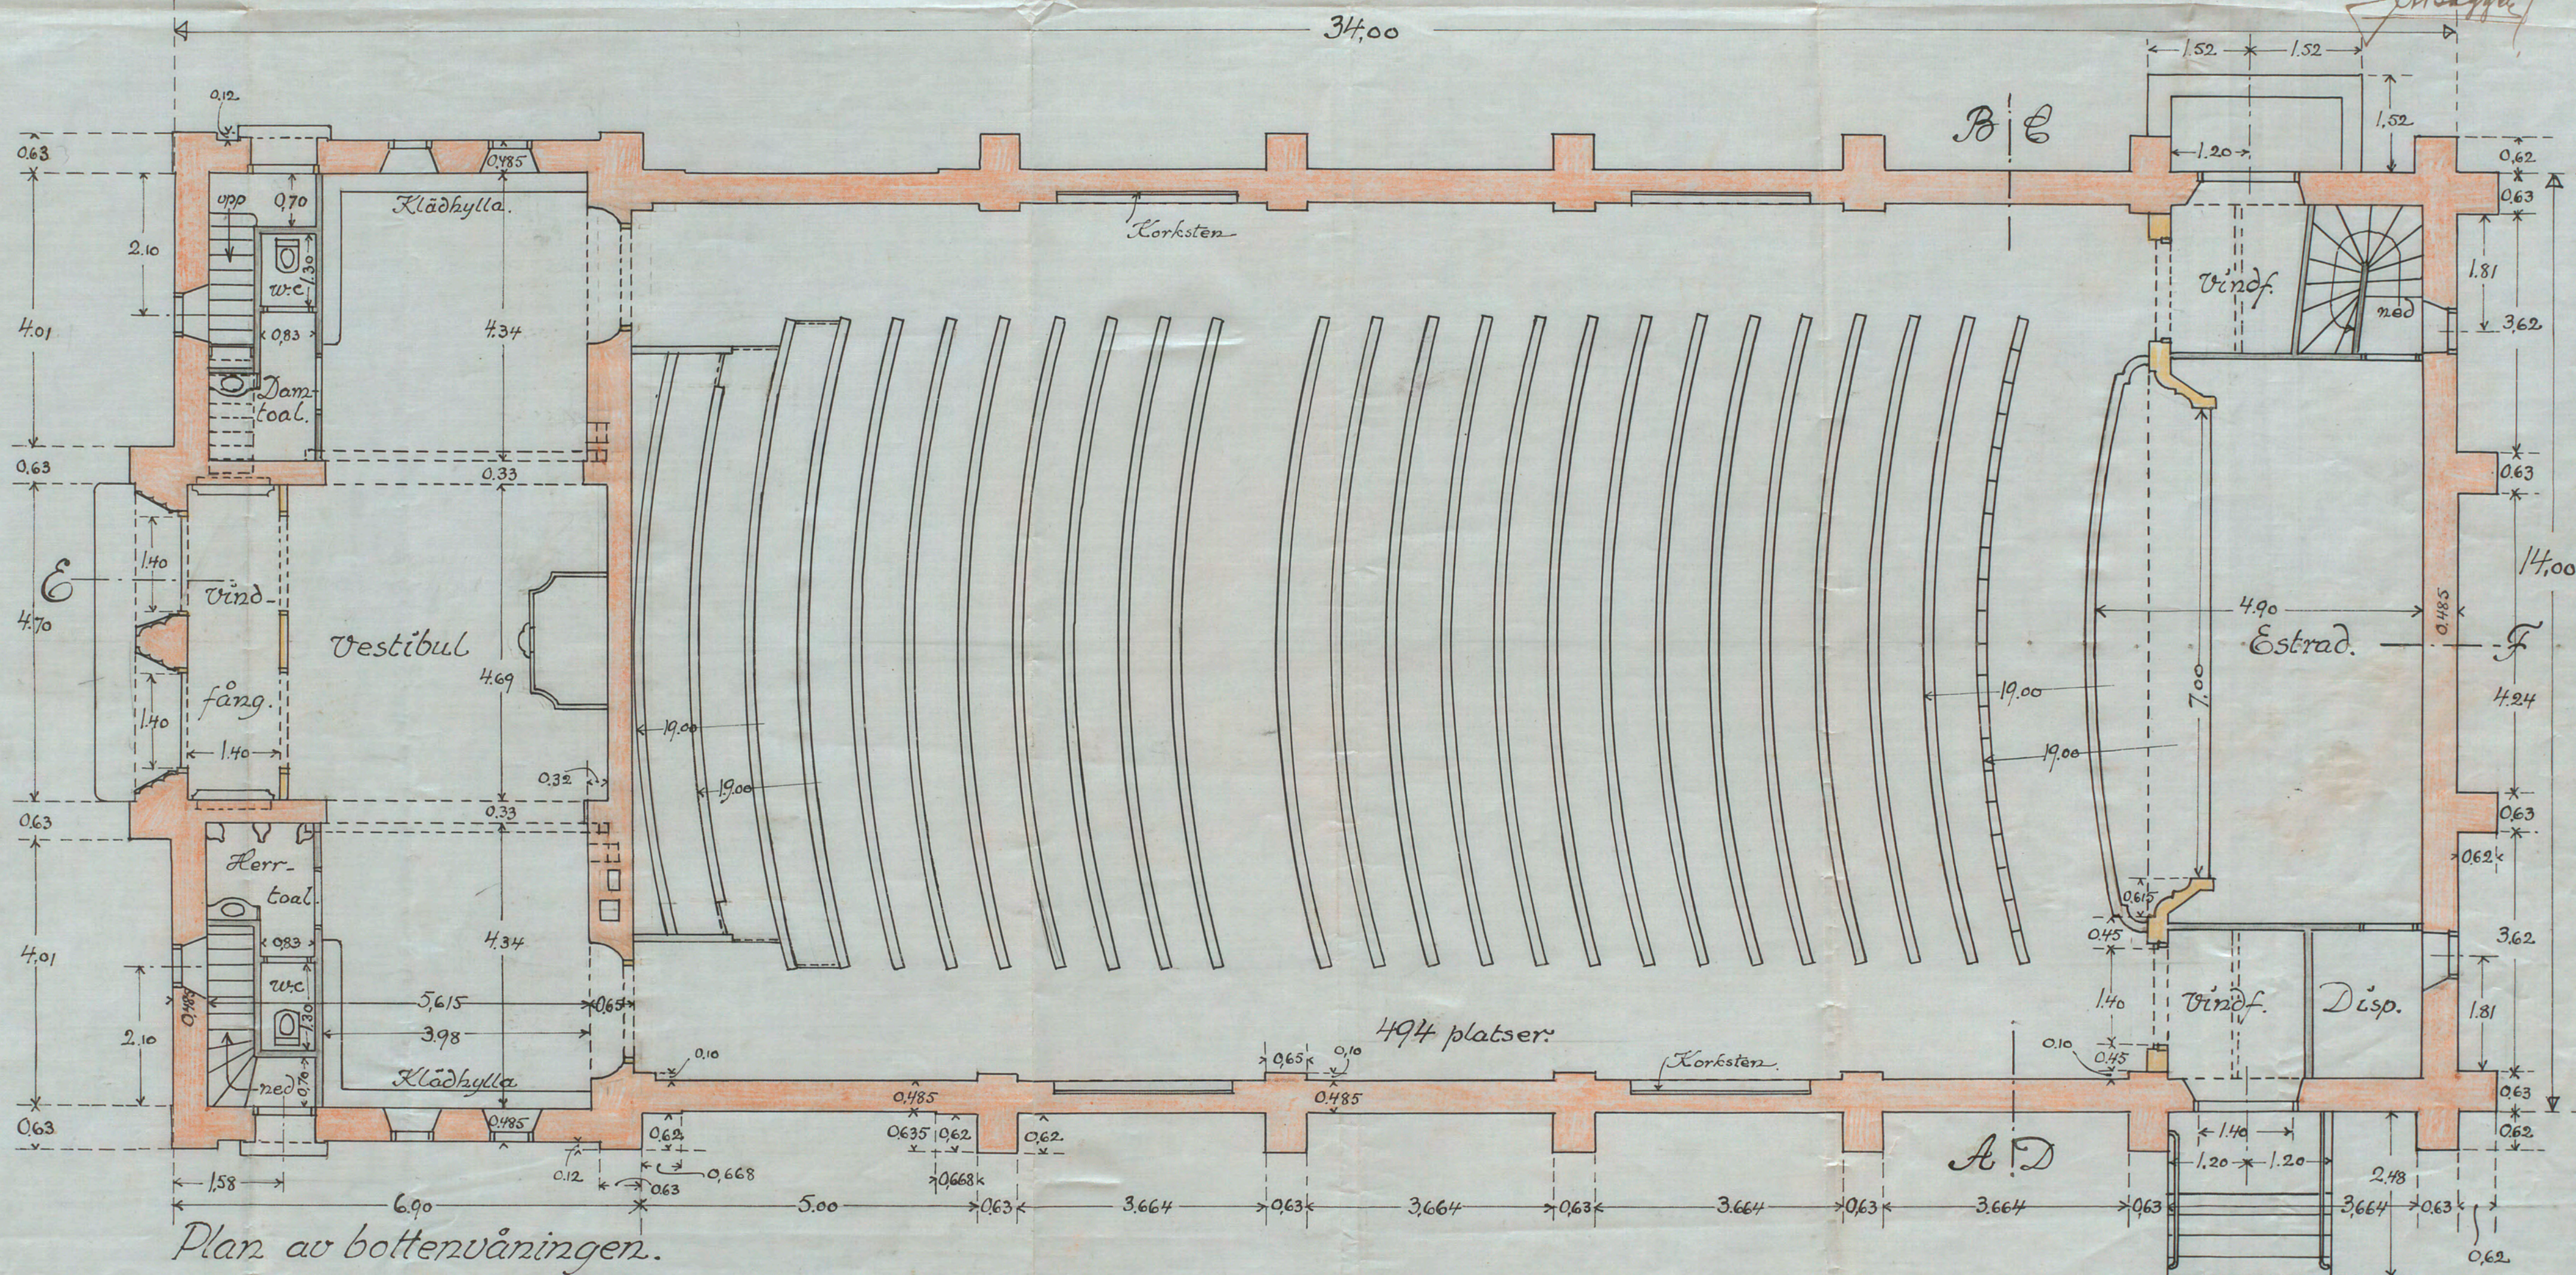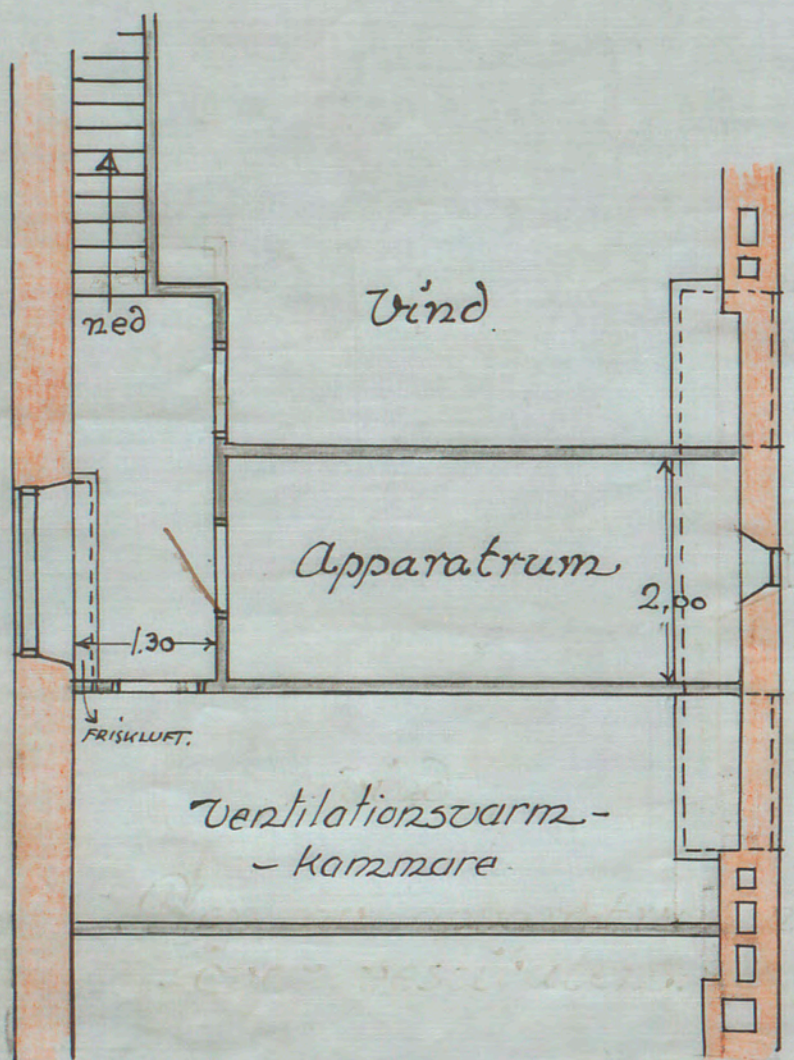

Plan af apparatrummet över vestibulen.

Plan av bottenvåningen.



Flviken 14 nov 1920  
Aust, Gunnar P. S. Lundqvist  
178818