

14 21
1918


35

ING. TILL BYGGNADSHÄRDET
31 JULI 1918

Likheten med den fastställda
ritningen bestrykes
Stockholm den 25 Aug. 1918
V. O. Österman

Stockholm den 25 Aug. 1918
K. H. Hultén
T. H. Hultén
S. Hultén
S. Hultén

BEFARAS

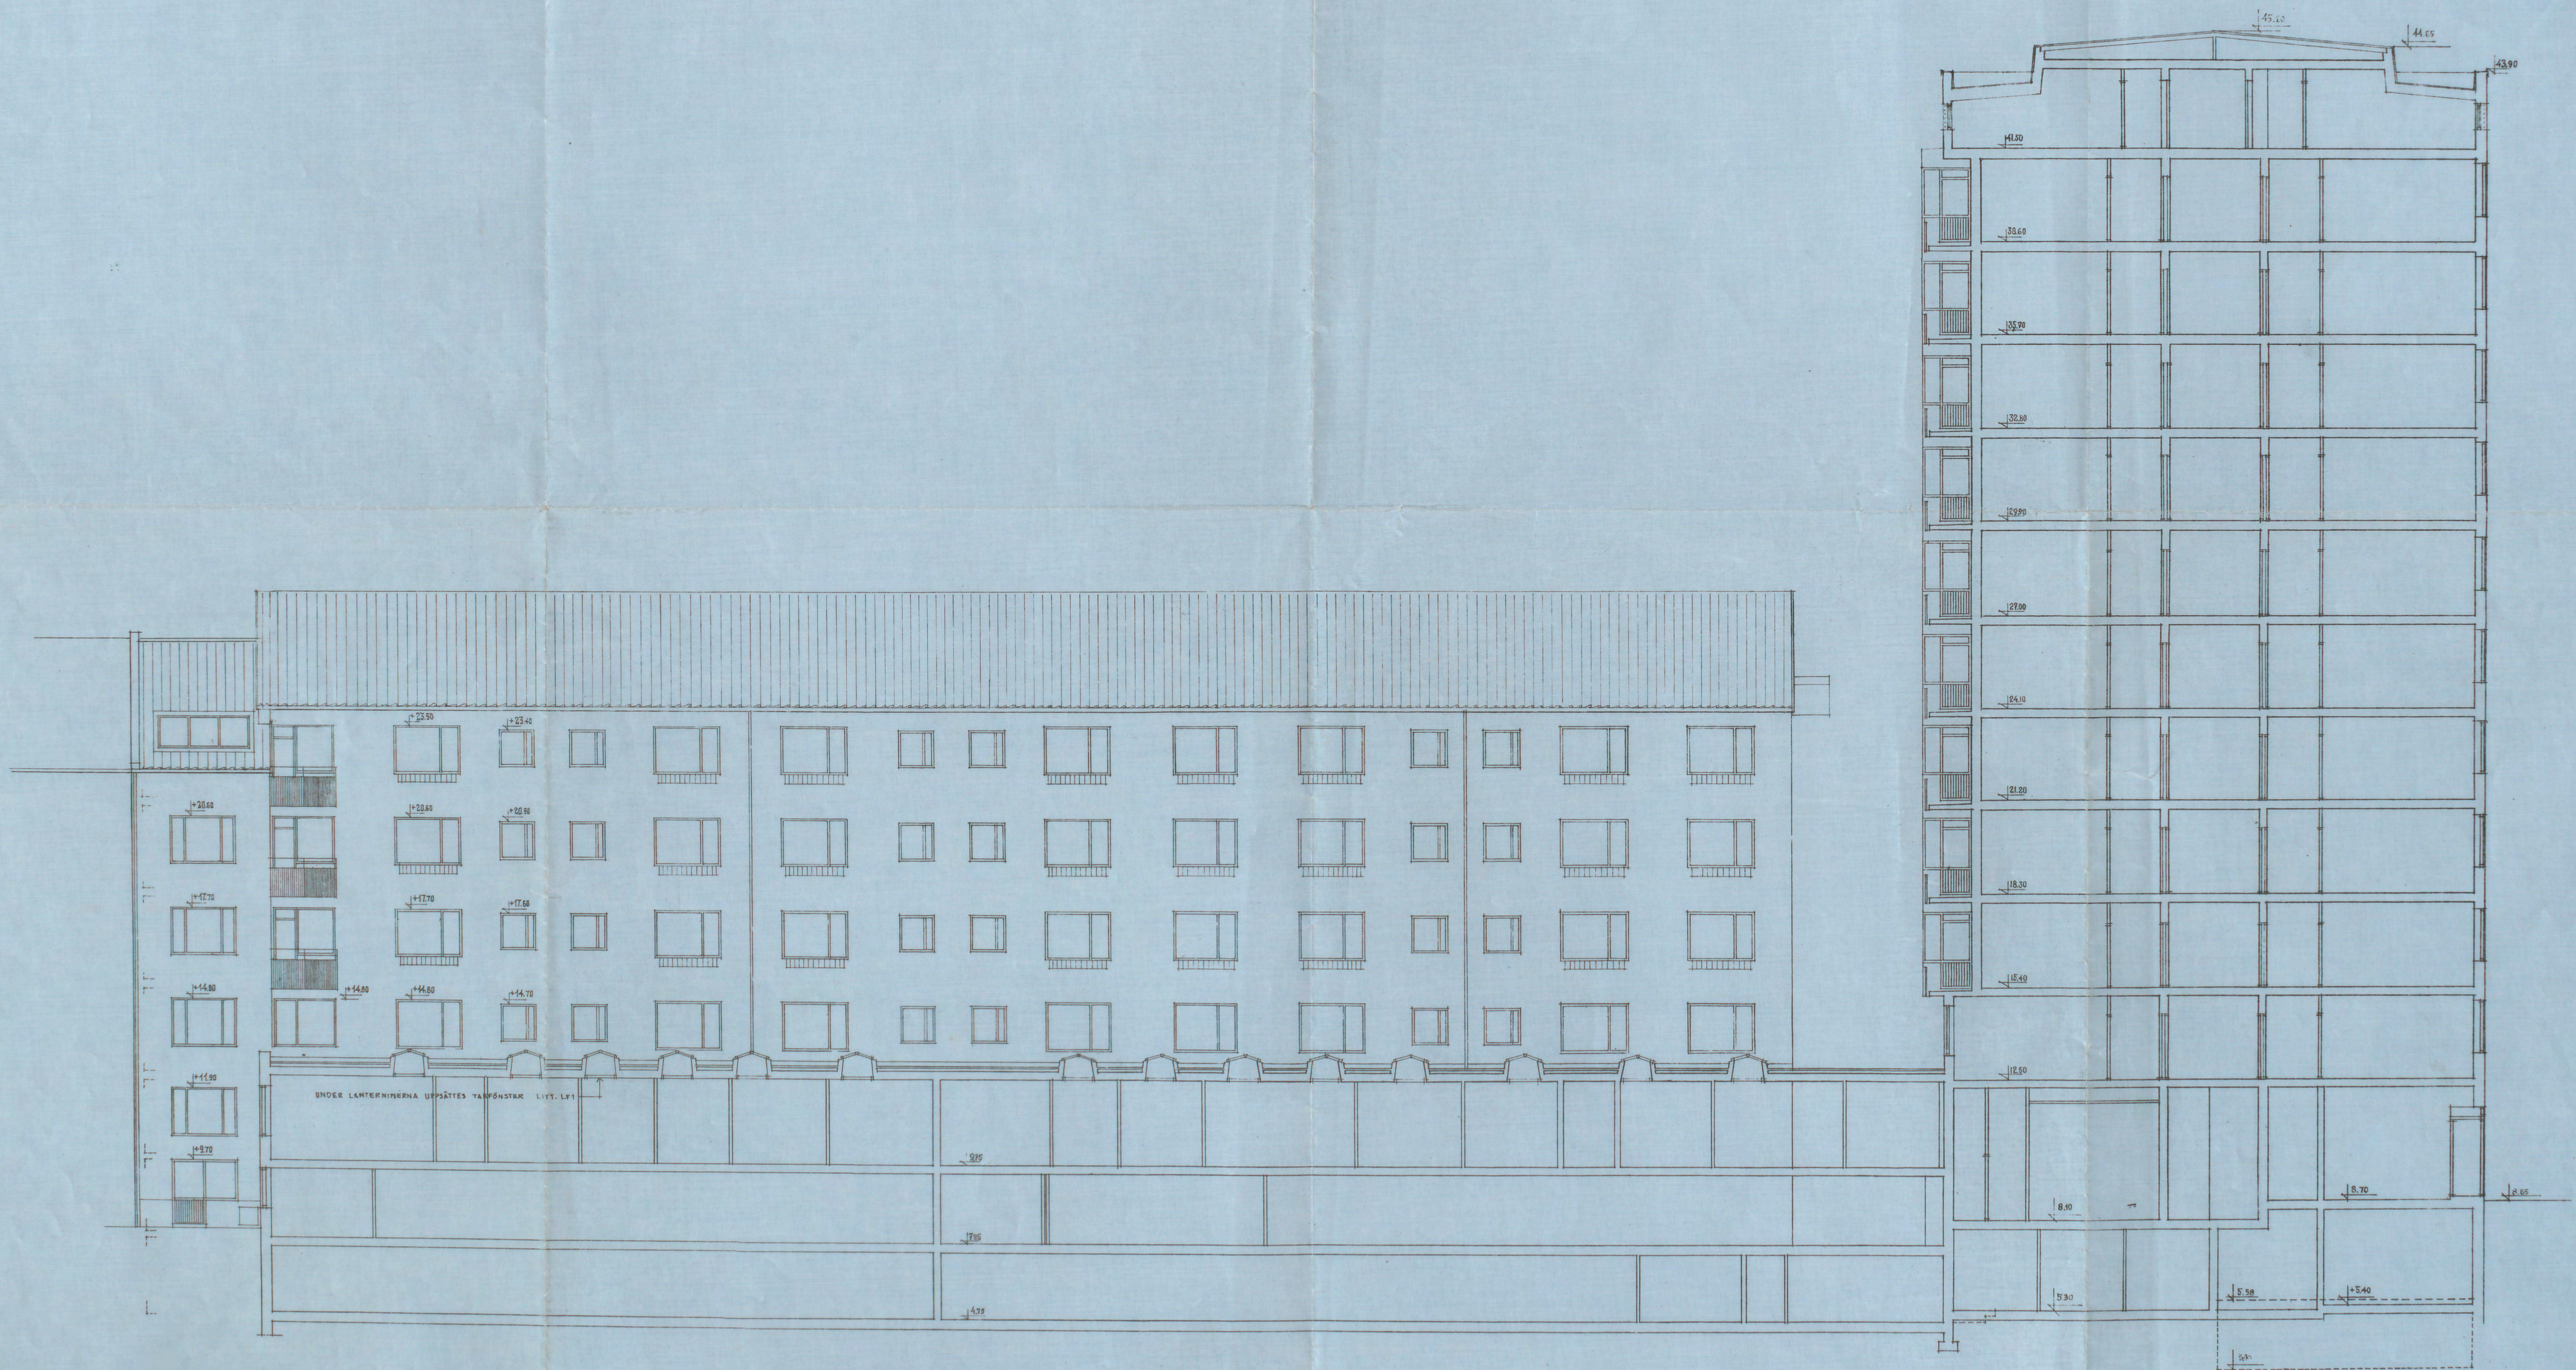

31

00034

KVARTERET FASANEN NR 13
FASAD MOT SYDVÄST SAMT SEKTION R-R
RELATIONSRTNING

STOCKHOLM DEN 27.6.52
TÖRE VIKRE ARKITEKT SÄB
STOCKHOLMS STADS FÄRDIGHETSDIREKTORAT
HANS JOHANSSON, FÄRDIGHETSARKITEKT

0m 10 20 30 40 50
SKALA 1:100