STOCKHOLMS STADSHUS
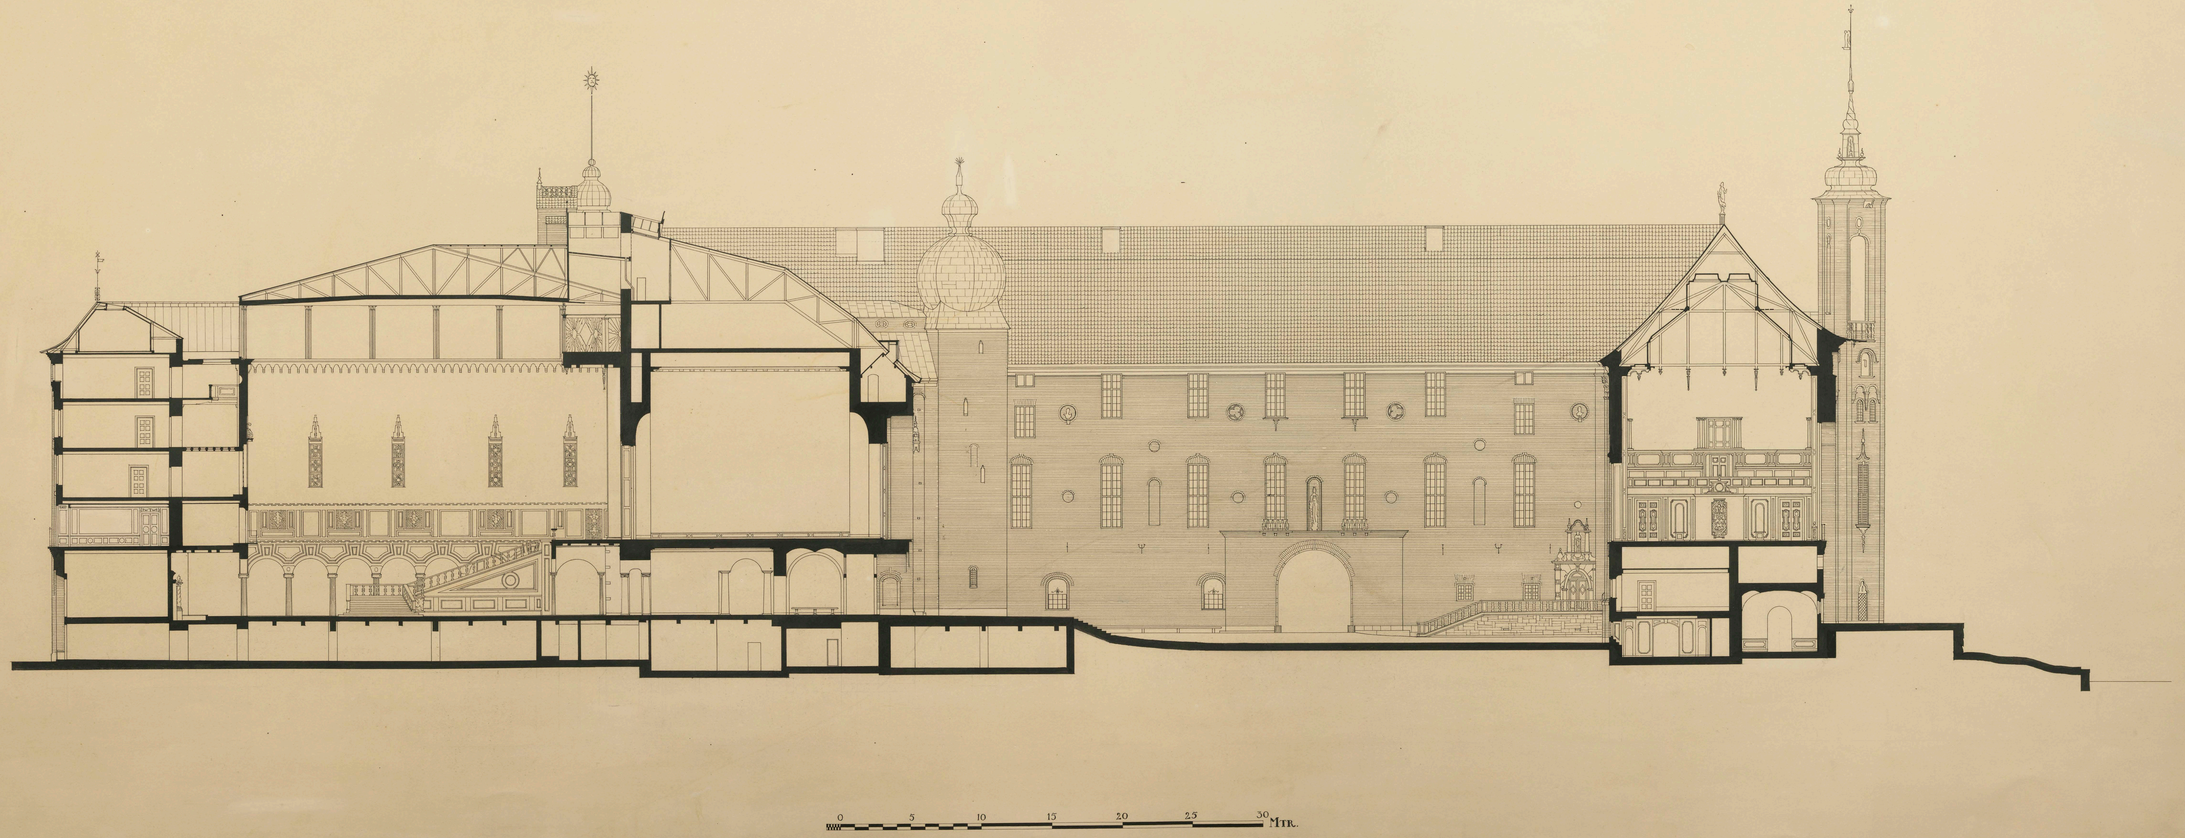
LÄNGDSEKTION MOT NORR