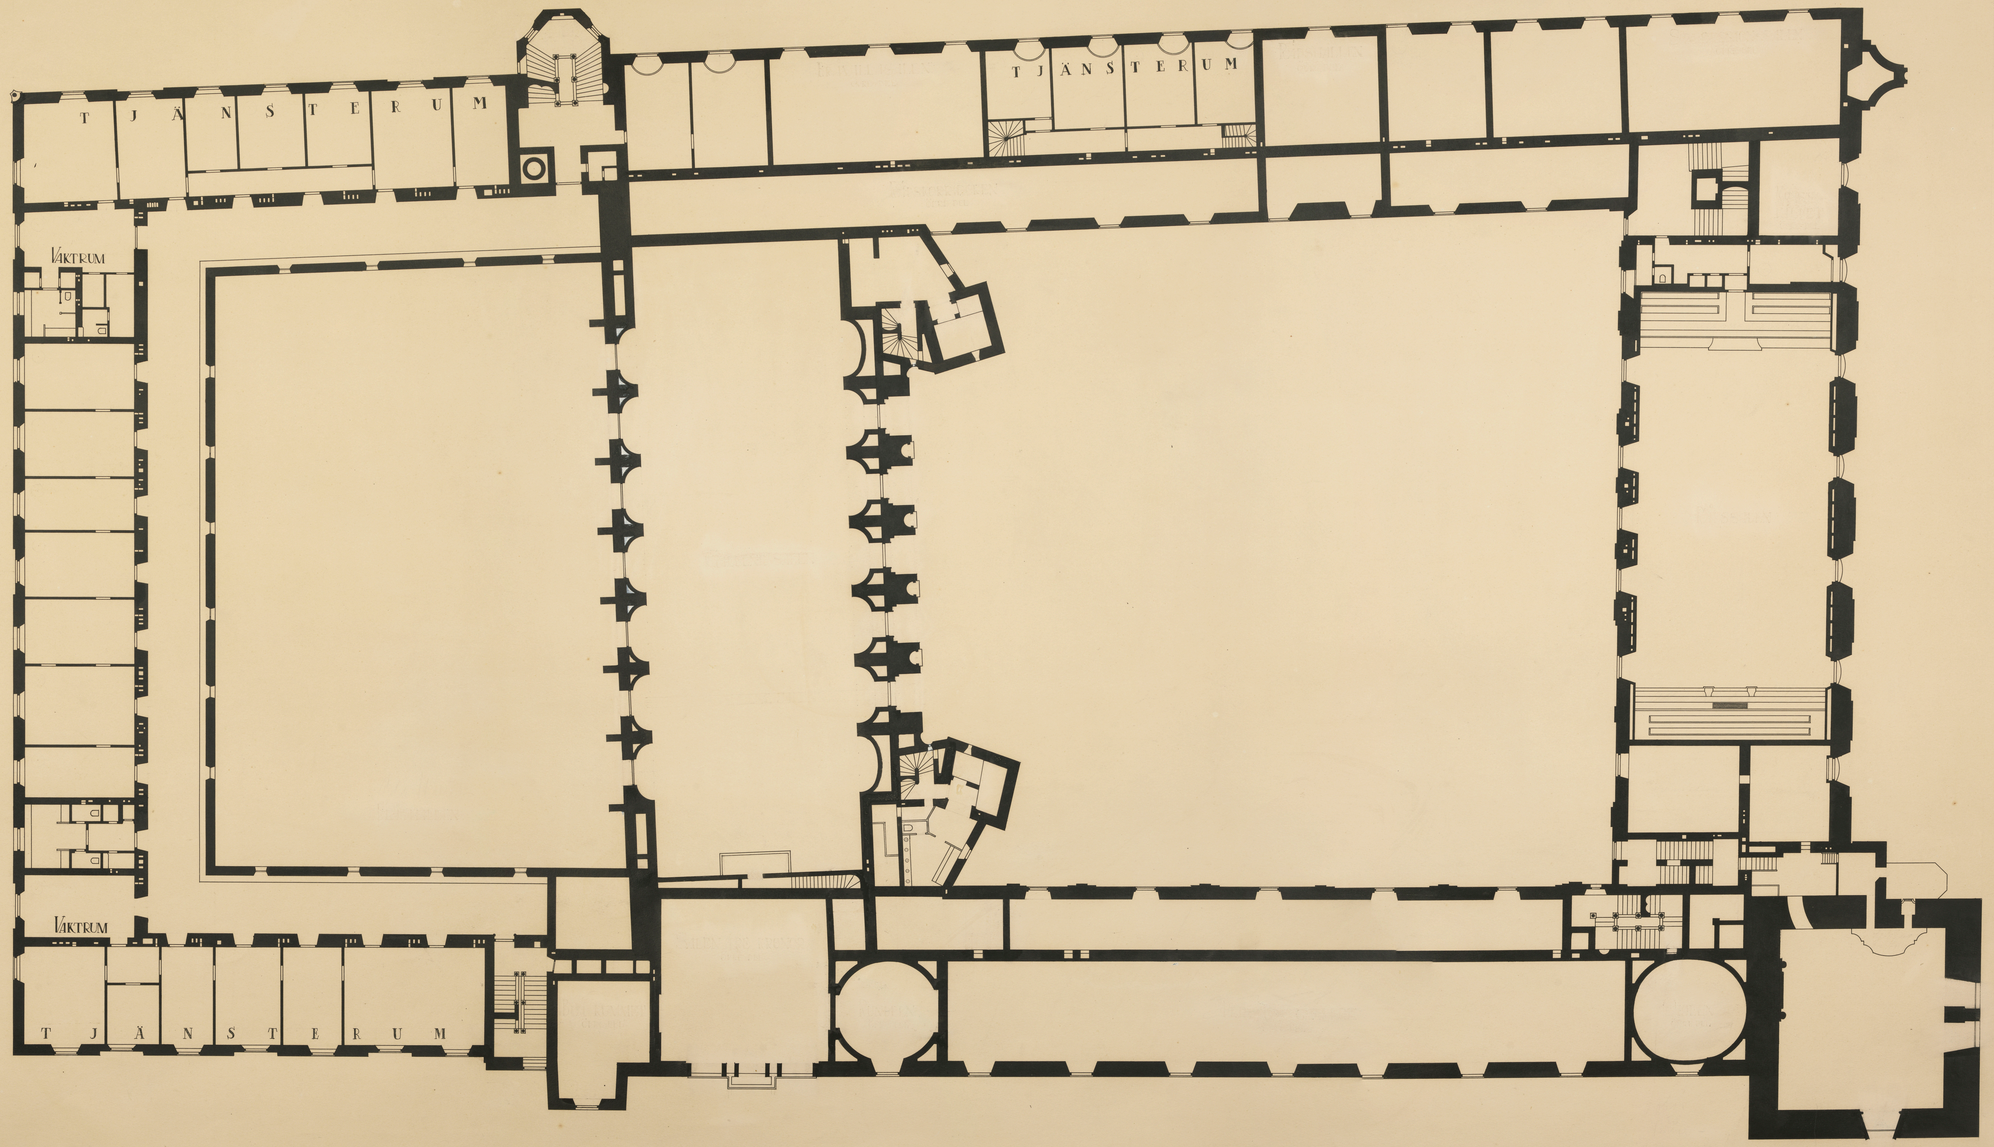

STOCKHOLMS STADSHUS

PLAN AV VÅNINGEN 2 TR.

0 5 10 15 20 25 30 MTR.